


Budowa dróg gminnych wraz z ich odwodnieniem i oświetleniem
w miejscowości Nowa Karczmia (ul. Spacerowa, ul. Łąkowa,
ul. Leśna, ul. Horniki Górne) w gminie Nowa Karczmia


Podział arkuszy

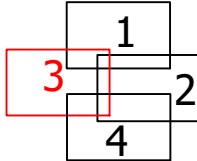

Legenda

- krawężnik betonowy
- krawężnik betonowy obniżony
- obrzeże
- powierzchnia zjazdu
- powierzchnia jezdni

EcoTech Sp. z o.o. Sp. k. ul. M. Reja 3, 80-404 Gdańsk, Tel. 58 344 83 83			EcoTech Technologia dla Przyszłości		
Projektował Układ drogowy			Zbiór Projektu budowy dróg gminnych wraz z ich odwodnieniem i oświetleniem		
Adres			Adres		
Skala 1:500			Skala 83-404 Nowa Karczmia ul. Kościeliska 9		
12.2012			Inwestor Gmina Nowa Karczmia ul. Kościeliska 9 83-404 Nowa Karczmia		
Projektant Wojciech Demczyński			Opisany WAM/0005/PWOD/10		
Wzrost Opisany Wojciech Gawlik			Przebieg		
D3			Opisany Tomasz Komar		
			PQM/0240/PWOD/08		

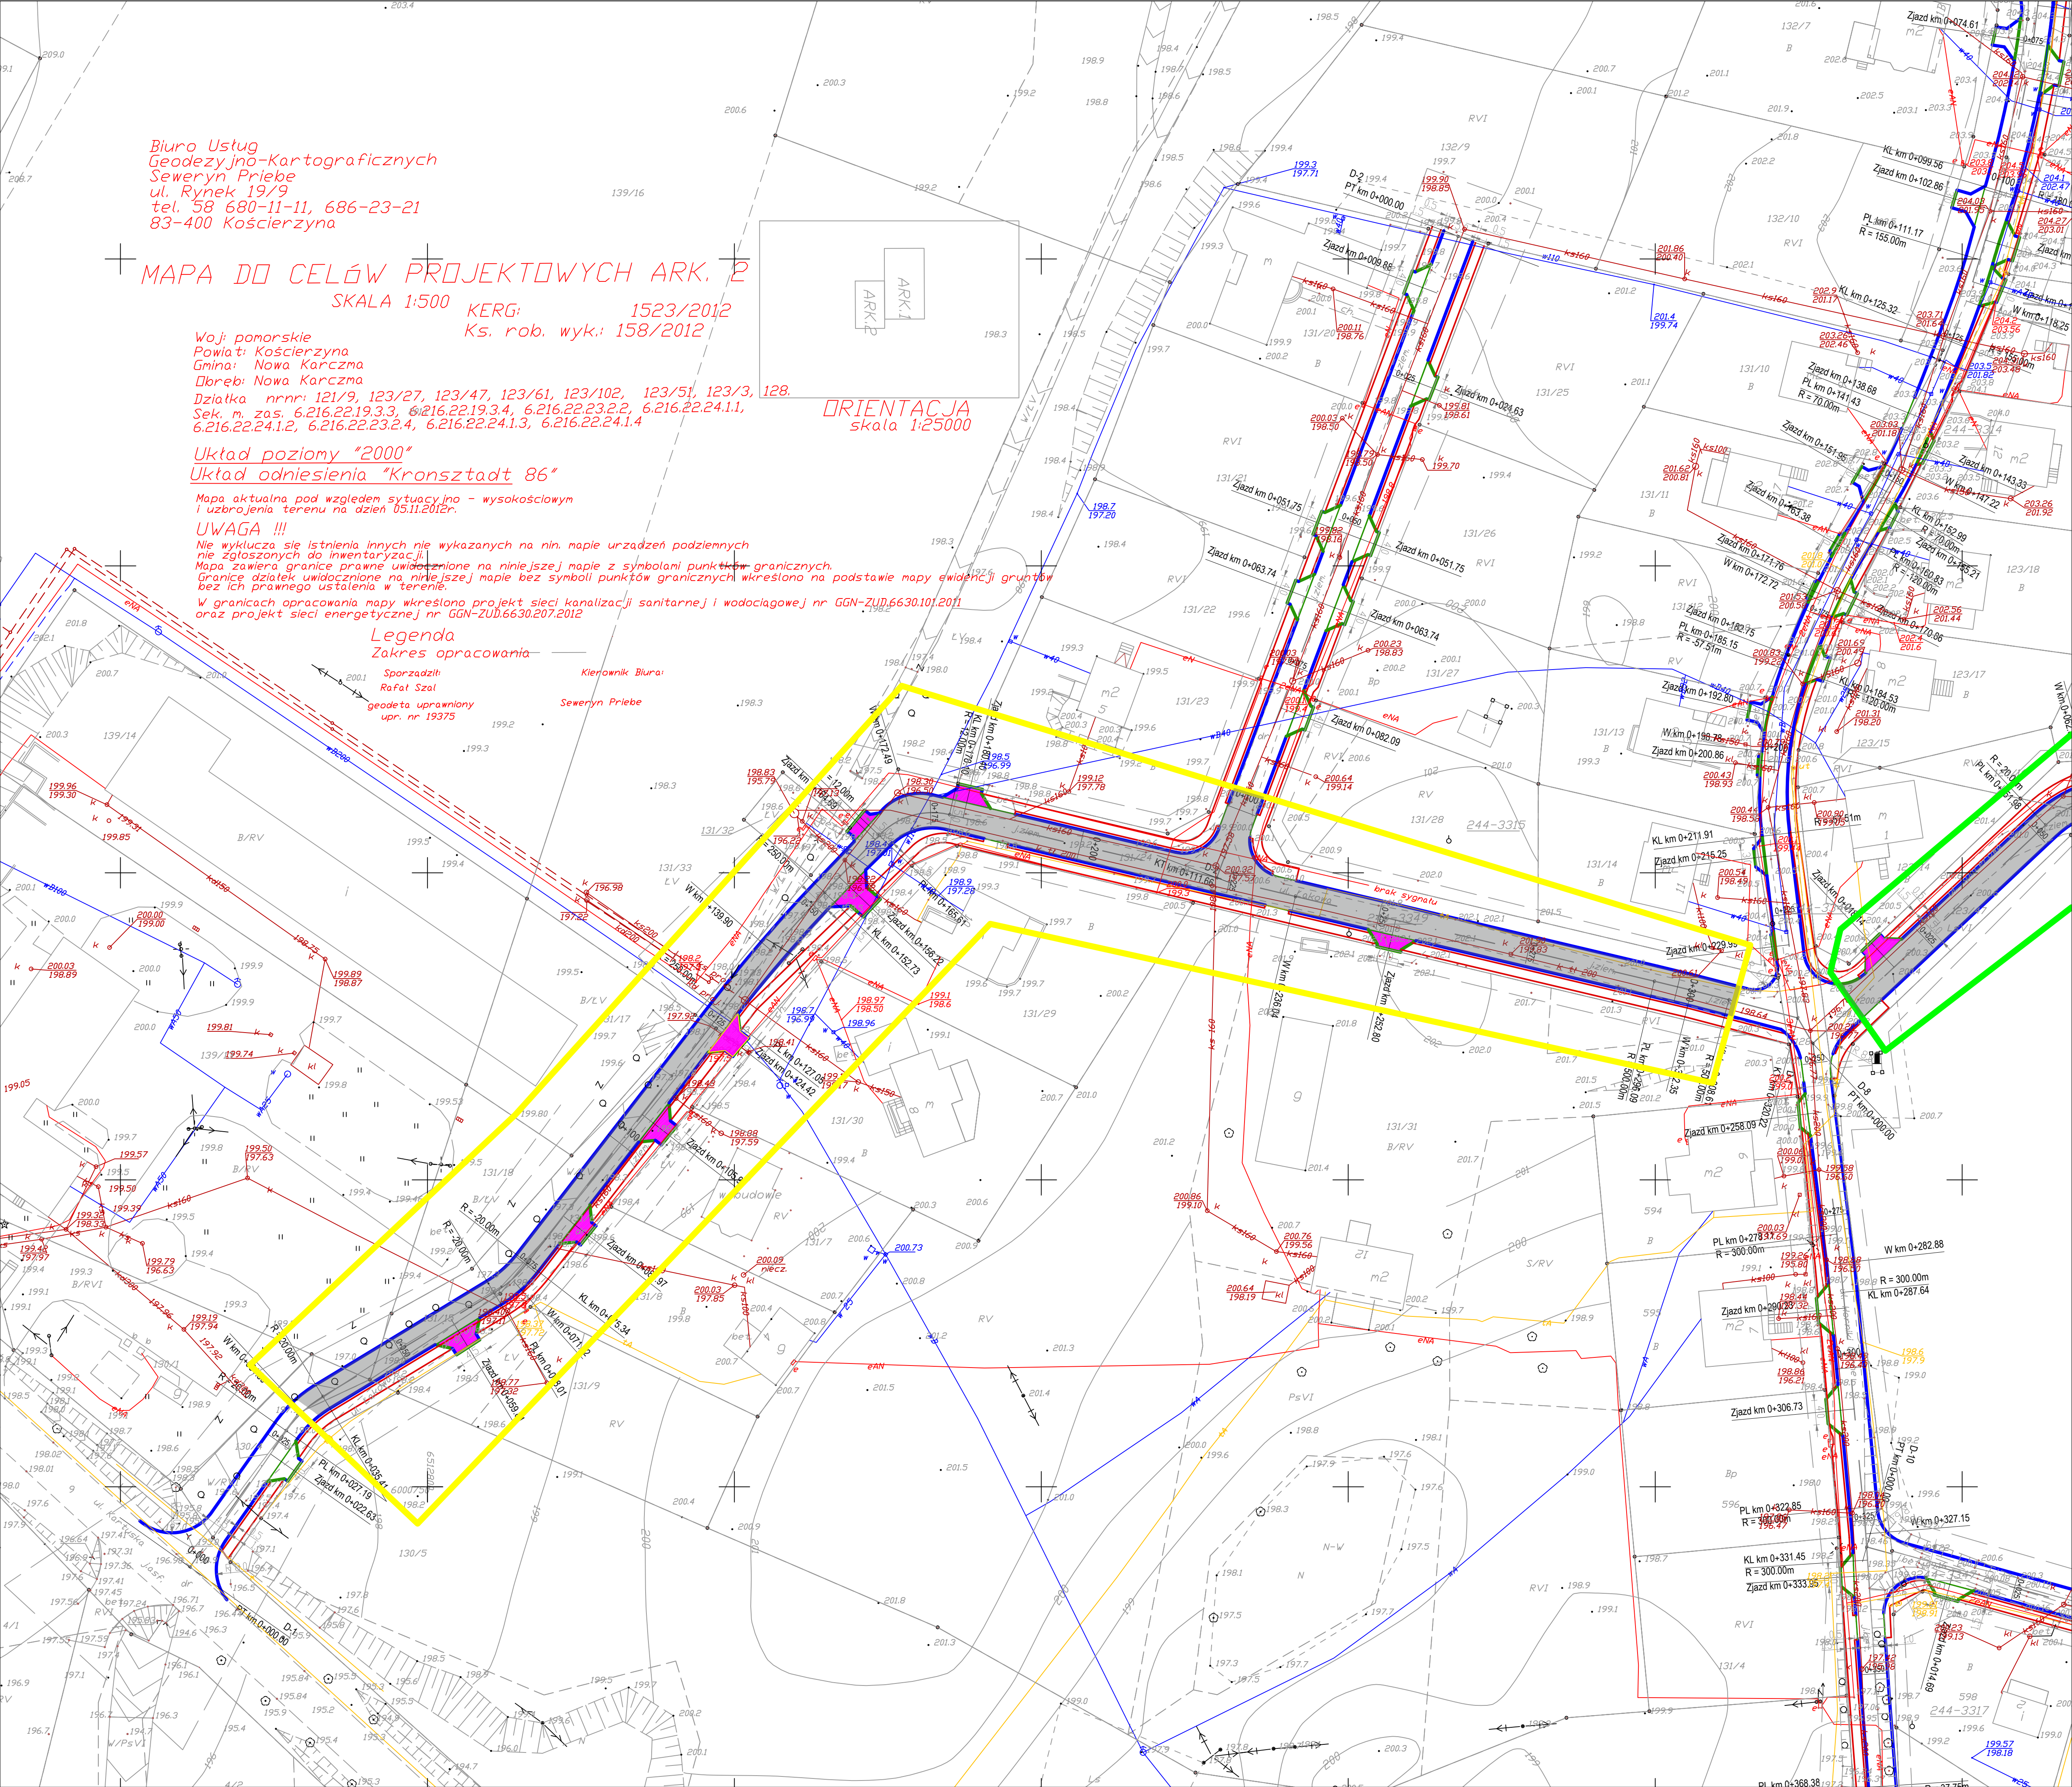

Biuro Usług
Geodezyjno-Kartograficznych
Seweryn Prieb
ul. Rynek 19/9
tel. 58 680-11-11, 686-23-21
83-400 Kościerzyna

MAPA DO CELÓW PROJEKTOWYCH ARK. 2

SKALA 1:500 KERG: 1523/2012
Ks. rob. wyk.: 158/2012

Woj: pomorskie
Powiat: Kościerzyna
Gmina: Nowa Karczmia
Dobre: Nowa Karczmia
Działka nrnr: 121/9, 123/27, 123/47, 123/61, 123/102, 123/51, 123/3, 128.
Sek. m. zas. 6.216.22.19.3.3, 6.216.22.19.3.4, 6.216.22.23.2.2, 6.216.22.24.1.1,
6.216.22.24.1.2, 6.216.22.23.2.4, 6.216.22.24.1.3, 6.216.22.24.1.4

Układ poziomy "2000"

Układ odniesienia "Kronsztadt 86"

Mapa aktualna pod względem sytuacyjno - wysokościowym i uzbrojenia terenu na dzień 05.11.2012r.

UWAGA !!!

Nie wyklucza się istnienia innych nie wykazanych na nin. mapie urządzeń podziemnych nie zgłoszonych do inwentaryzacji.

Mapa zawiera granice prawne uwidocznione na niniejszej mapie z symbolami punktów granicznych. Granice działek uwidocznione na niniejszej mapie bez symboli punktów granicznych wkreślono na podstawie mapy ewidencji gruntów bez ich prawnego ustalenia w terenie.

W granicach opracowania mapy wkreślono projekt sieci kanalizacji sanitarnej i wodociągowej nr GGN-ZUD.6630.101.2011 oraz projekt sieci energetycznej nr GGN-ZUD.6630.207.2012

Legenda

Zakres opracowania

Sporządził: Kierownik Biura: Rafal Szal Seweryn Prieb
geodeta uprawniony upr. nr 19375

ORIENTACJA
skala 1:25000