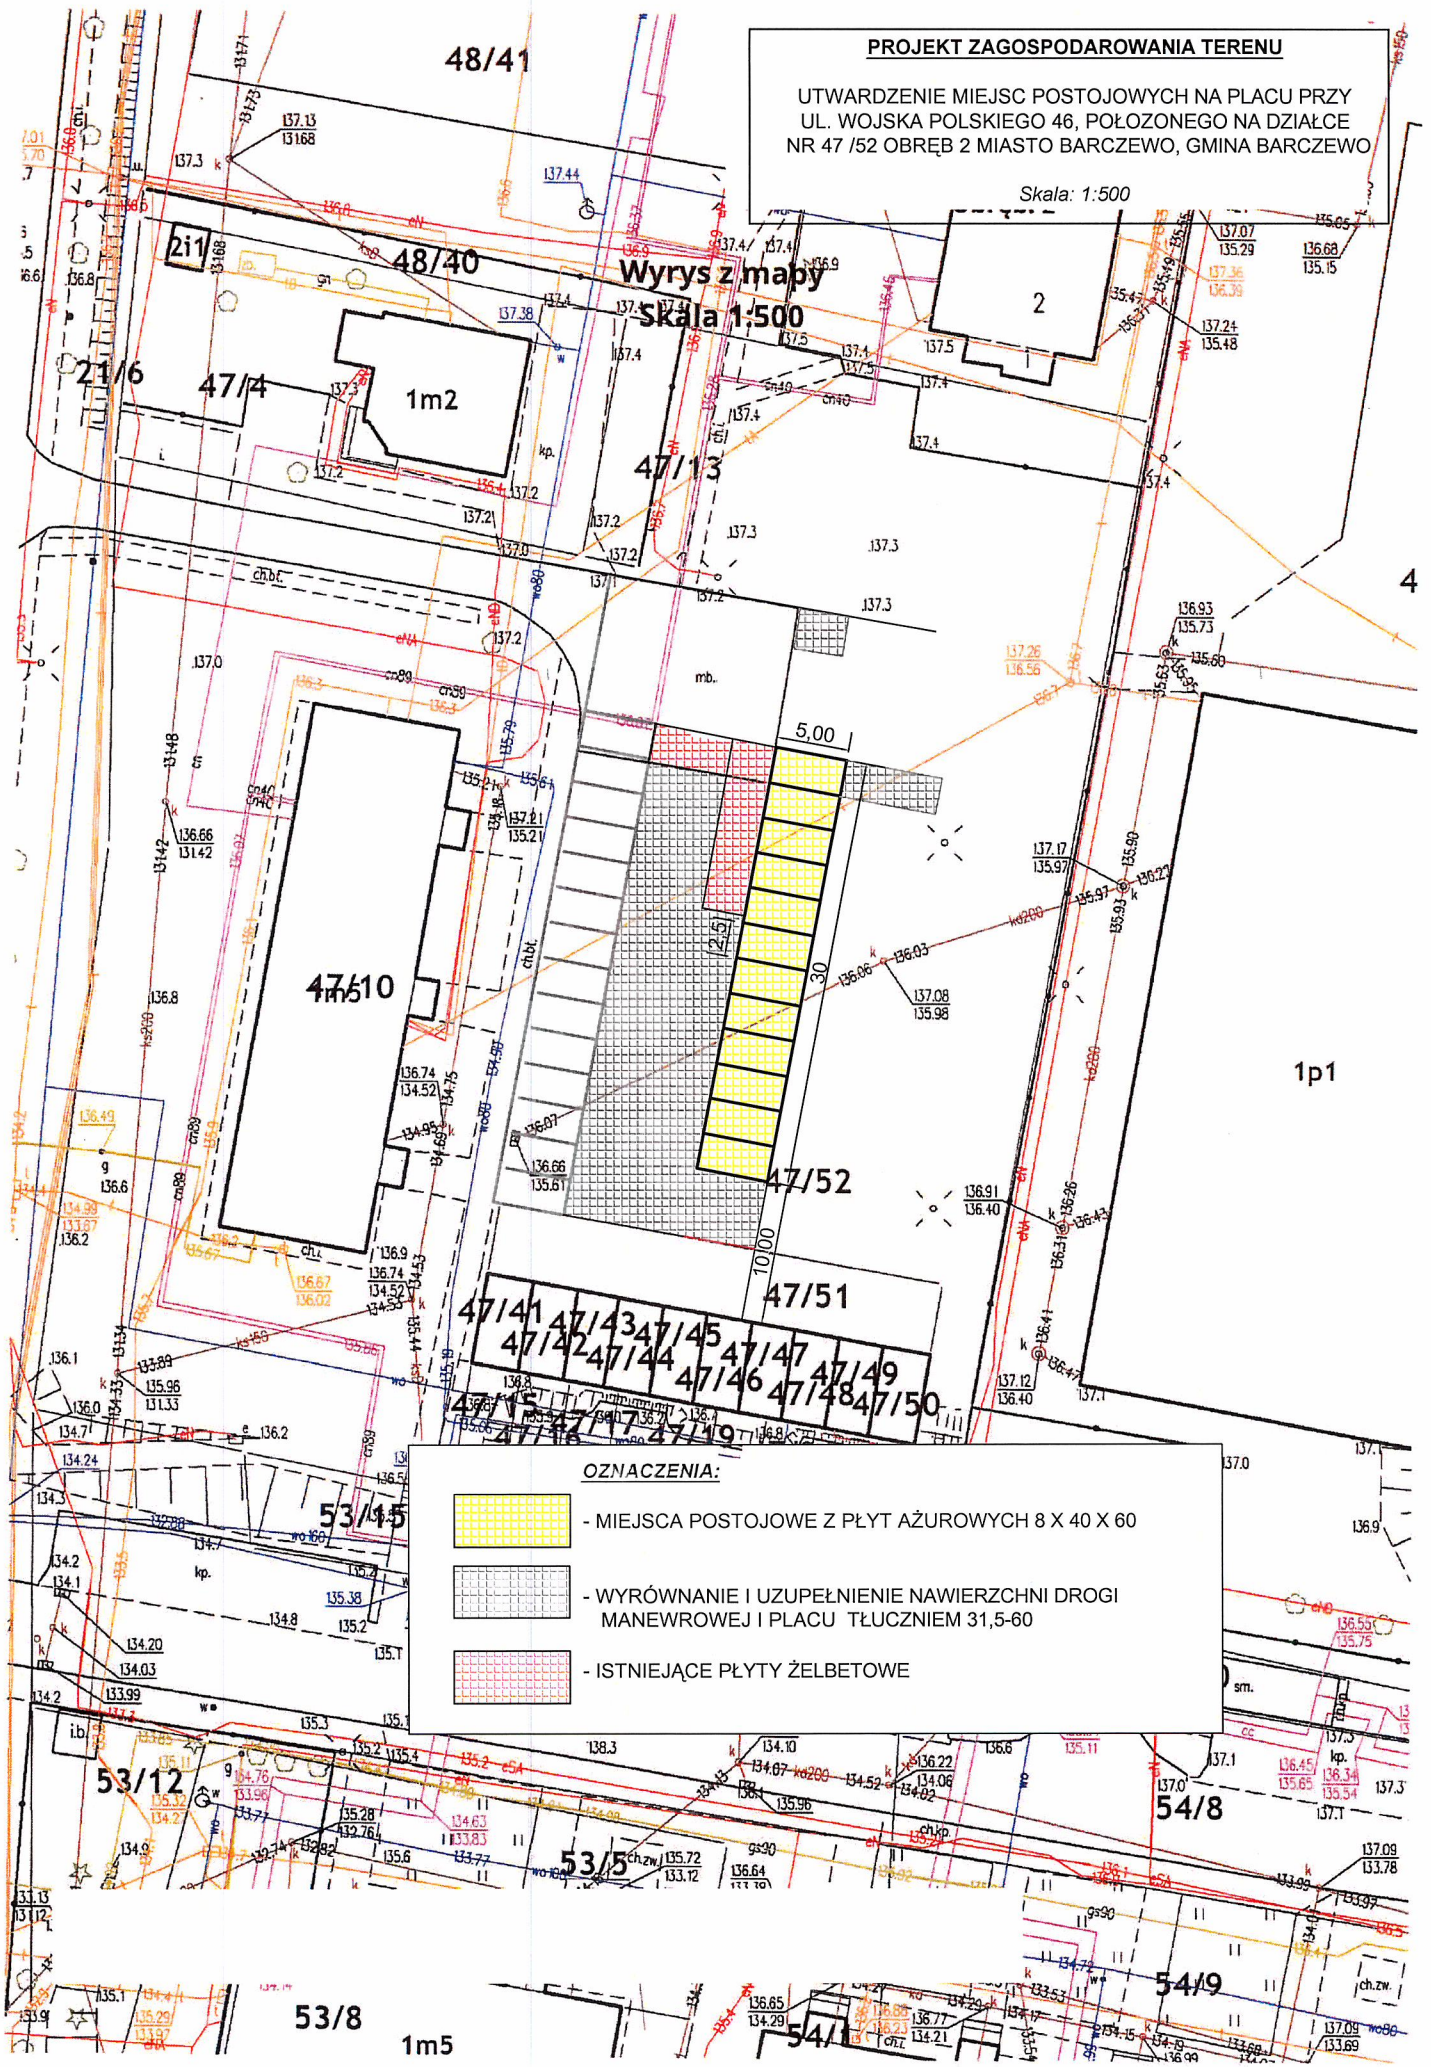


PROJEKT ZAGOSPODAROWANIA TERENU

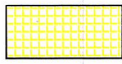
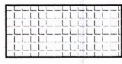

UTWARDZENIE MIEJSC POSTOJOWYCH NA PLACU PRZY
UL. WOJSKA POLSKIEGO 46, POŁOŻONEGO NA DZIAŁCE
NR 47 /52 OBRĘB 2 MIASTO BARCZEWO, GMINA BARCZEWO

Skala: 1:500

Wyrys z mapy
skala 1:500



OZNACZENIA:

-  - MIEJSCA POSTOJOWE Z PŁYT AŻUROWYCH 8 X 40 X 60
-  - WYRÓWNANIE I UZUPEŁNIENIE NAWIERZCHNI DRUGI MANEWROWEJ I PLACU TŁUCZNIEM 31,5-60
-  - ISTNIEJĄCE PŁYTY ŻELBETOWE