

Poświadczam zgodność niniejszej kopii z treścią materiału państwowego zasobu geodezyjnego i kartograficznego

STAROSTA GÓROWSKI

rypa rot - rpi
P0204
(Data wykonania kopii)
15.12.2024
(Data wykonania kopii)

(Cinie, nastąpi i podpis osoby reprezentującej organ)

Z up. Starosta
NACZELNIK
Wydziału Geodezji i Katastru
Piotr Jankowski


Wydano do celów
opiniodawczych

MAPA SYTUACYJNA
Skala 1:1000

Gmina: *HAWARZ*
Obręb: *BEŁC GÓRNY*

PLAN ZAGOSPODAROWANIA TERENU

SKALA 1 : 1000

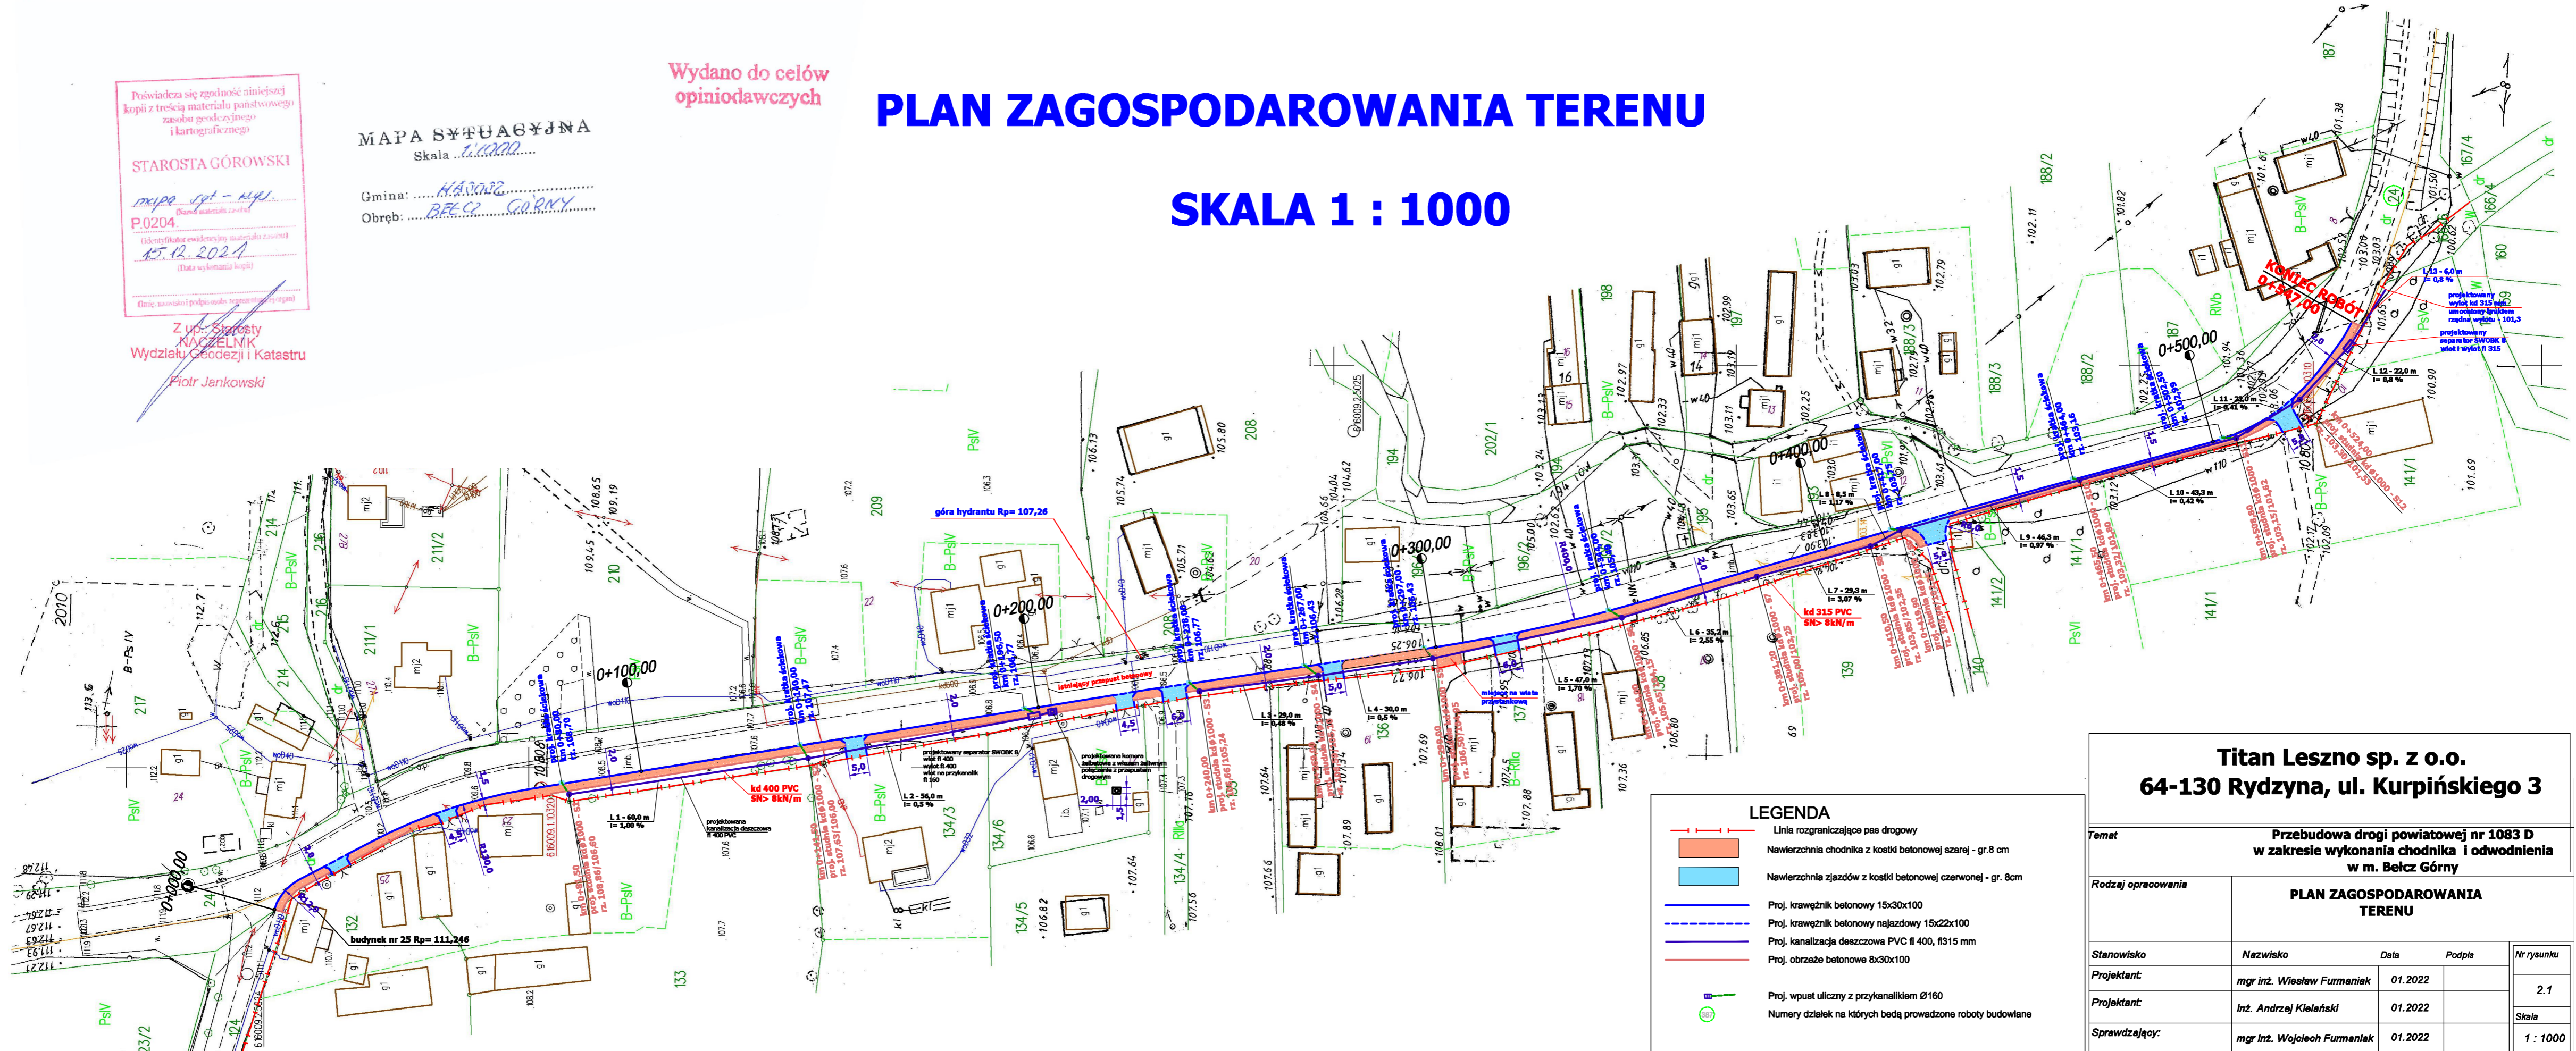

LEGENDA

- Linia rozgraniczająca pas drogowy
- Nawierzchnia chodnika z kostki betonowej szarej - gr.8 cm
- Nawierzchniajazdów z kostki betonowej czerwonej - gr. 8cm
- Proj. krawężnik betonowy 15x30x100
- Proj. krawężnik betonowy najazdowy 15x22x100
- Proj. kanalizacja deszczowa PVC fi 400, fi315 mm
- Proj. obrzeże betonowe 8x30x100
- Proj. wpust uliczny z przykanalikiem Ø160
- Numery działek na których będą prowadzone roboty budowlane

Titan Leszno sp. z o.o.				
64-130 Rydzyna, ul. Kurpińskiego 3				
Temat Przebudowa drogi powiatowej nr 1083 D w zakresie wykonania chodnika i odwodnienia w m. Bełc Górny				
Rodzaj opracowania PLAN ZAGOSPODAROWANIA TERENU				
Stanowisko	Nazwisko	Data	Podpis	Nr rysunku 2.1 Skala 1:1000
Projektant:	<i>mgr inż. Wiesław Furmaniak</i>	01.2022		
Projektant:	<i>inż. Andrzej Kiełański</i>	01.2022		
Sprawdzający:	<i>mgr inż. Wojciech Furmaniak</i>	01.2022		