

Woj. pomorskie
Gmina: Miasto Pruszcz Gdański [220401_1]
Obręb: Obręb 9 [0009]
Nr działki: 151
Nr sekcji: 6.219.26.23.3.1
ID: GKIK-PODGK.6640.1.5548.2021
Układ odniesienia: "2000"
Układ wysokościowy: PL-EVRF2007-NH

MAPA DO CELÓW PROJEKTOWYCH
skala 1:500
W zakresie opracowania mapa aktualna na dzień: 01.10.2021r.

Nie wyklucza się istnienia w terenie innych, nie wykazanych na niniejszej mapie urządzeń podziemnych, które nie zostały zgłoszone do inwentaryzacji.
Mapa niniejsza powstała w wyniku aktualizacji mapy zasadniczej prowadzonej i udostępnionej przez Powiatowy Ośrodek Dokumentacji Geodezyjno-Kartograficznej w Pruszczu Gdańskim.

Prace polowe: Grzegorz Elend
Prace kameralne: Grzegorz Elend
Pruszcz Gdański, dnia 01.10.2021r.
podpis nieczytelny
Grzegorz Elend
upr. nr 20780

UWAGA!
Nie badano danych dotyczących dokładności pomiaru granic działek ani stanu prawnego nieruchomości.
Stużebności gruntowych nie badano.

ZAKRES OPRACOWANIA


STAROSTWO POWIATOWE W PRUSZCZU GDAŃSKIM
REFERAT UZGADNIANA DOKUMENTACJI PROJEKTOWEJ

W granicach opracowania mapy występują projektowane i zarejestrowane w RUDP przewody i urządzenia zgodnie z treścią niniejszej dokumentacji.

Wykonawca opracowania:
nazwa i adres:
USŁUGI GEODEZYJNE I KARTOGRAFICZNE
KAROLINA
Grzegorz Elend
upr. nr 20780

GEODETA UPRAWNIONY
Grzegorz Elend
upr. nr 20780

Poswiadczenie o niezawinności i odpowiedzialność za opracowanie w zakresie geodezyjnych i kartograficznych, w tym za stan prawny nieruchomości, w tym za stan prawnoprawny nieruchomości, w tym za stan prawnoprawny nieruchomości, w tym za stan prawnoprawny nieruchomości.	GKIK-PODGK.6640.1.5548.2021
Identyfikator zgłoszenia planu geodezyjnych i kartograficznych.	OSZENI STAROSTA GDAŃSKI
Organ obrotu geodezyjnego i kartograficznego.	OSZENI STAROSTA GDAŃSKI
Wykonawca opracowania geodezyjnych i kartograficznych.	USŁUGI GEODEZYJNE I KARTOGRAFICZNE KAROLINA ul. Kijowska 10/9, 78-620 Pruszcz Gdański
Nr oświadczenia o niezawinności i odpowiedzialności za opracowanie w zakresie geodezyjnych i kartograficznych.	Przekazany w dniu 01/10/2021
Imię i nazwisko technika opracowania w zakresie geodezyjnych i kartograficznych.	Grzegorz Elend Nr uprawnień 20780

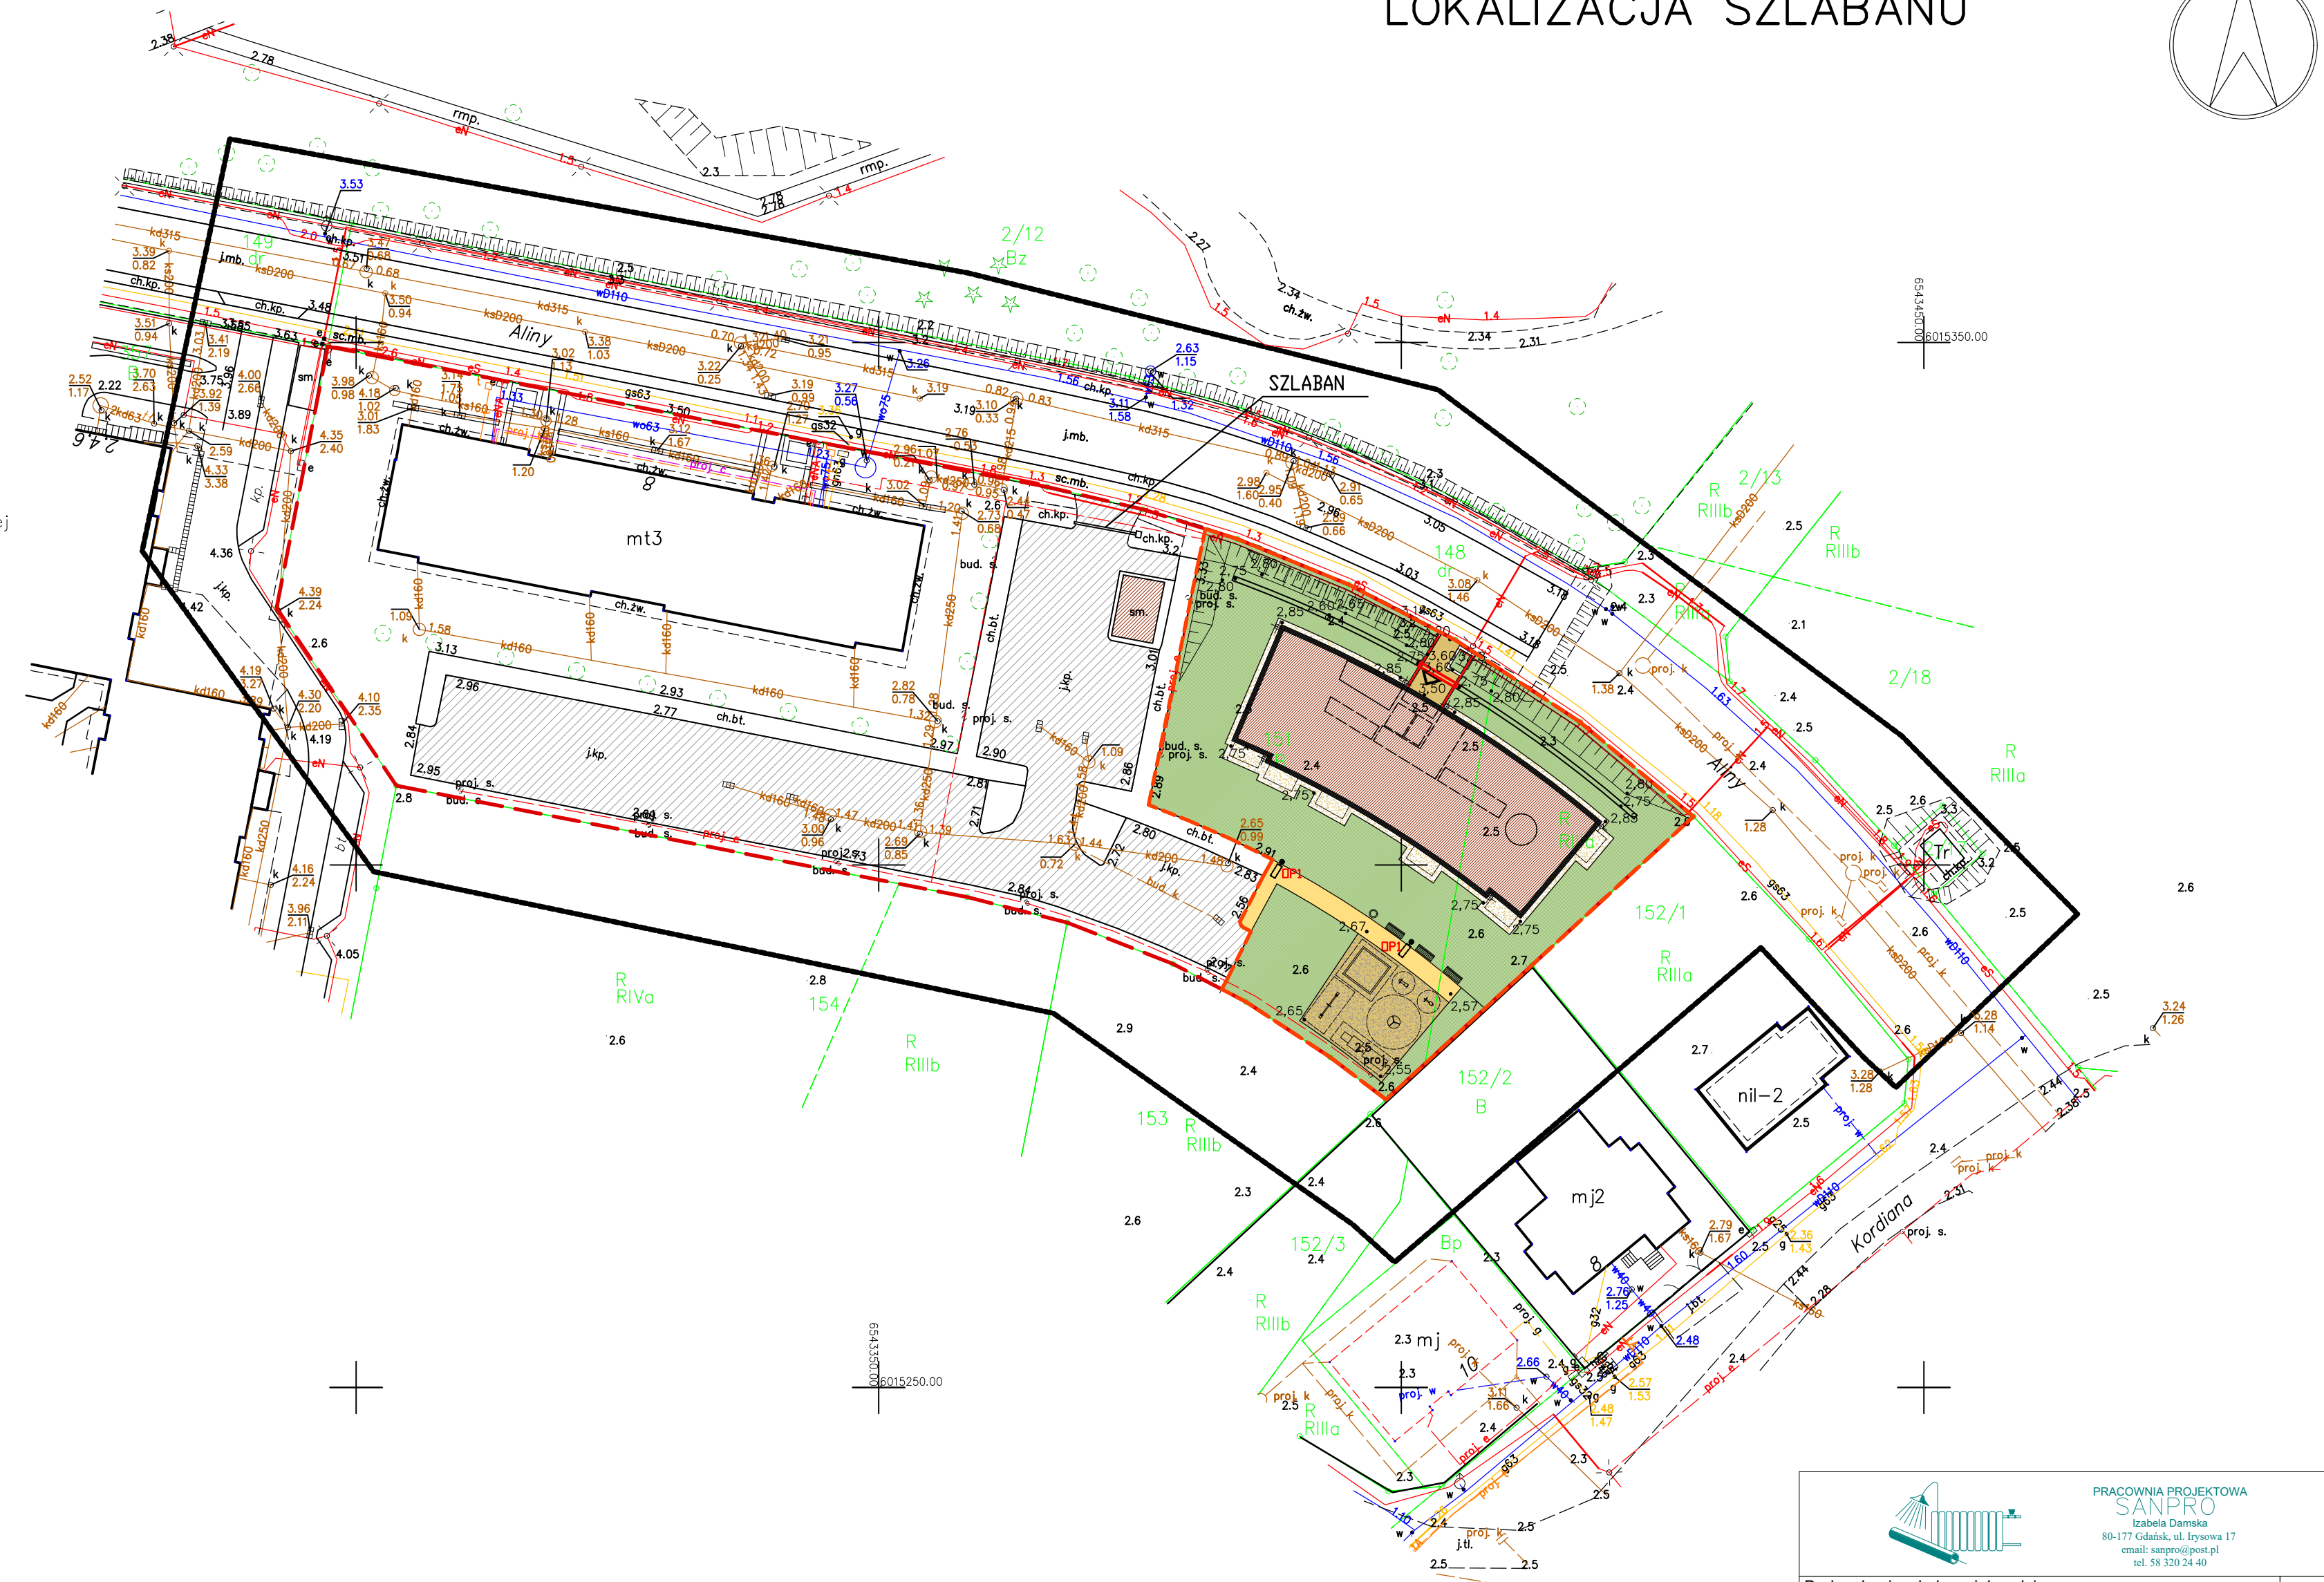

LEGENDA

- granice działki
- granice działki objęte opracowaniem
- obowiązująca linia zabudowy
- projektowany budynek mieszkalny
- numeracja budynków
- trawniki
- nawierzchnia opasek i placów z otoczków
- nawierzchnia piaskowa placu zabaw
- nawierzchnia chodników z płytek betonowych z kruszywem płukany, kolor piaskowy
- skarpy
- wejścia do budynku
- ilości kondygnacji
- rzędne posadowienia budynków wymiary budynku
- poziom posadowienia parteru
- wymiary
- projektowane rury spustowe
- projektowane kratki ściekowe,
- spadki
- koty wysokościowe
- piaskownica
- sprężynowce
- karuzela
- huśtawka ważka
- lokomotywa z wagonem 10 miejsc postojowych w tym 2 dla osób NPS
- fawki z oparciem
- kosze na śmieci
- stojak na rowery
- murki z balustradami
- latarna oświetlenia ciągów pieszo-komunikacyjnych
- wysokość: h=5,00m
- skrzynka gazowa na kurek główny

hydrant projektowany HP80 objęty projektem budowlanym zatwierdzonym decyzją nr AB7351/MP-155/09/PT z dnia 12.10.2009 r.
Hydrant HP80 istniejący, nie objęty mapą do celów projektowych lokalizacja naniesiona orientacyjnie

proponowana lokalizacja rozdzielni kablowej (wg odrębnego projektu ENERGA - OPERATOR)

odwodnienie terenu: korytka betonowe 50cm, studzienki z wpustami deszczowymi Ø315mm

podziemny zbiornik na wody deszczowe

śmieciownik zrealizowany w I etapie objęty projektem budowlanym zatwierdzonym decyzją nr AB.6740.1006.2016.LS.MP z dnia 5.10.2016 r.

układ dróg i parkingów zrealizowany w I etapie objęty projektem budowlanym zatwierdzonym decyzją nr AB.6740.1006.2016.LS.MP z dnia 5.10.2016 r.

odległość od okna do parkingu

opis ilości miejsc postojowych zrealizowanych w I etapie


INSTALACJE SANITARNE

OZNACZENIA	
w 90 x 5.4	proj. wodociąg
W00	proj. węzeł wodociagowy opisane rzędne terenu i osi przewodu
ks 200 x 5.9	proj. kanalizacja sanitarna - sieć
S00	proj. studnia kanalizacji sanitarnej opisane rzędne terenu i spodu odpływu
kd 315 x 9.2	proj. kanalizacja deszczowa
D00	proj. studnia kanalizacji deszczowej opisane rzędne terenu i spodu odpływu
g DN65	proj. gazociąg
G00	proj. punkt charakterystyczny gazociągu opisane rzędne terenu i osi przewodu

INSTALACJE ELEKTRYCZNE

LEGENDA:	
OP1	Latarnia oświetlenia ciągów pieszo-komunikacyjnych moc: 2x21W, strumień: 3400lm, optyka:QM wysokość: h=6,00m
- - -	proj. elektroenergetyczna linia kablowa nn 0,4kV
— — —	proj. rura ostonowa otaczająca SRS 110
- · - · -	proj. kanalizacja teletechniczna 2x SRS 110
- □ - □ -	proj. studnia teletechniczna SKO-2

Oświadczam, że treść mapy sytuacyjno-wysokościowej, na której wykonano niniejszy projekt jest identyczna z treścią mapy sytuacyjno-wysokościowej wydanej przez Starostwo Powiatowe w Pruszczu Gdańskim, Wydział Geodezji, Kartografii i Katastru, Ośrodek Dokumentacji Geodezyjno-Kartograficznej, zaawidencjonowanej pod nr 32736 w dniu 07.10.2021r. październik 2021 arch. Andrzej Zygzuła

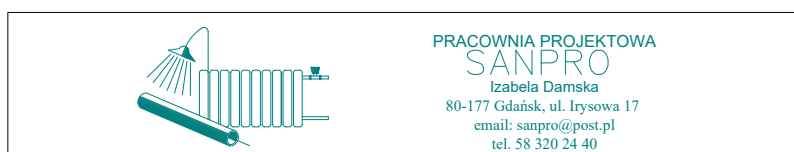

Budynek mieszkalny wielorodzinny wraz z agospodarowaniem terenu i infrastrukturą towarzyszącą 83-000 Pruszcz Gdański, ul. Aliny Budynek B ZBIORCZA PLANLSZA UZBROJENIA TERENU	S1 2021-10 1:500
Projektant: mgr inż. Izabela Damska upr. 114/Gd/00 Specjalność: instalacyjna bez ograniczeń w zakresie sieci, instalacje i urządzenia: wodociągowe i kanalizacyjne, ciepłota, wentylacyjne i gazowe	
Opracował: mgr inż. Krzysztof Szymański	
Sprawdził: mgr inż. Artur Damski upr. POM/0091/PBS/20 Specjalność: instalacyjna bez ograniczeń w zakresie sieci, instalacje i urządzenia: wodociągowe i kanalizacyjne, ciepłota, wentylacyjne i gazowe	

ZYGZUŁA	
"ZYGZUŁA" Biuro Projektów o/Pruszcz Gdański, ul.Księża Walęga 1/2c, 83-000 Pruszcz Gdański, tel./fax (0-58) 6835972	
Invest: Towarzystwo Budownictwa Społecznego ABK Sp. z o.o. ul. Cyprysa 12 83-000 Pruszcz Gdański	Nazwa rysunku: INSTALACJE ELEKTRYCZNE ZEWNĘTRZNE
Objekt: BUDYNEK MIESZKALNY WIELORODZINNY WRAZ Z ZAGOSPODAROWANIEM TERENU I INFRASTRUKTURĄ TOWARZYSZĄCĄ	Projektował: mgr inż. Radosław Brdnykiewicz POM/0004/PW0E/06
Faza opracow.: PROJEKT BUDOWLANY	Sprawdził: inż. Rafał Rupař POM/0181/PWBE/17
Lokalizacja: 83-000 Pruszcz Gdański, ul. Aliny dz. nr 151 obr. 9	Data: październik 2021 Skala: 1:500 Nr rys.: Z-1

ZYGZUŁA	
"ZYGZUŁA" Biuro Projektów o/Pruszcz Gdański, ul.Księża Walęga 1/2c, 83-000 Pruszcz Gdański, tel./fax (0-58) 6835972	
Invest: Towarzystwo Budownictwa Społecznego ABK Sp. z o.o. ul. Cyprysa 12 83-000 Pruszcz Gdański	Nazwa rysunku: PROJEKT ZAGOSPODAROWANIA TERENU
Objekt: BUDYNEK MIESZKALNY WIELORODZINNY WRAZ Z ZAGOSPODAROWANIEM TERENU I INFRASTRUKTURĄ TOWARZYSZĄCĄ	Projektował: mgr inż. arch. Andrzej Zygzuła 17/Gd/00
Faza opracow.: PROJEKT BUDOWLANY	mgr inż. arch. Alicja Szywałd-Pitas
Lokalizacja: 83-000 Pruszcz Gdański, ul. Aliny dz. nr 151 obr. 9	mgr inż. arch. Aleksandra Rafałka
Data: październik 2021 Skala: 1:500 Nr rys.: Z-1	Sprawdził: mgr inż. arch. Tomasz Gołuski PO/KK/038/03