

PROJEKT ZAGOSPODAROWANIA

skala 1 : 500

	ZAKŁAD USŁUG INWESTYCYJNYCH ANDRZEJ RYBICKI 91-849 Łódź, ul. Jonschera 4/16 tel. +48 693 100 500 / fax: 0 42 656 45 13 e-mail: a.rybicki@zuinwest.pl		
INWESTYCJA: BUDOWA PLACU MANEROWEGO			
ADRES: STARE SKOSZEWY, GMINA NOWOSOLNA			
INWESTOR: GMINA NOWOSOLNA			
ADRES: 92-703 ŁÓDŹ, Rynek Nowosolna 1			
RYSUNEK: PROJEKT ZAGOSPODAROWANIA TERENU			
STADIUM PROJEKTU: PROJEKT BUDOWLANY			
PROJEKTOWAŁ: Andrzej Rybicki Nr uprawnień: 374/89/WŁ	Branża: DROGOWA	Podpis:	DATA: grudzień 2022 r.
PROJEKTOWAŁ: Nr uprawnień:	Branża:	Podpis:	SKALA: 1 : 500
PROJEKTOWAŁ: Nr uprawnień:	Branża:	Podpis:	NR RYS.: <div style="text-align: center; font-size: 2em; font-weight: bold;">1</div>

Uwaga: W miejscach oznaczonych ① brak danych branzowych i możliwości pomiaru. Próba wykrycia oparunków nie ddo rezultatů. Proszę uwazać przy pracach ziemnych.

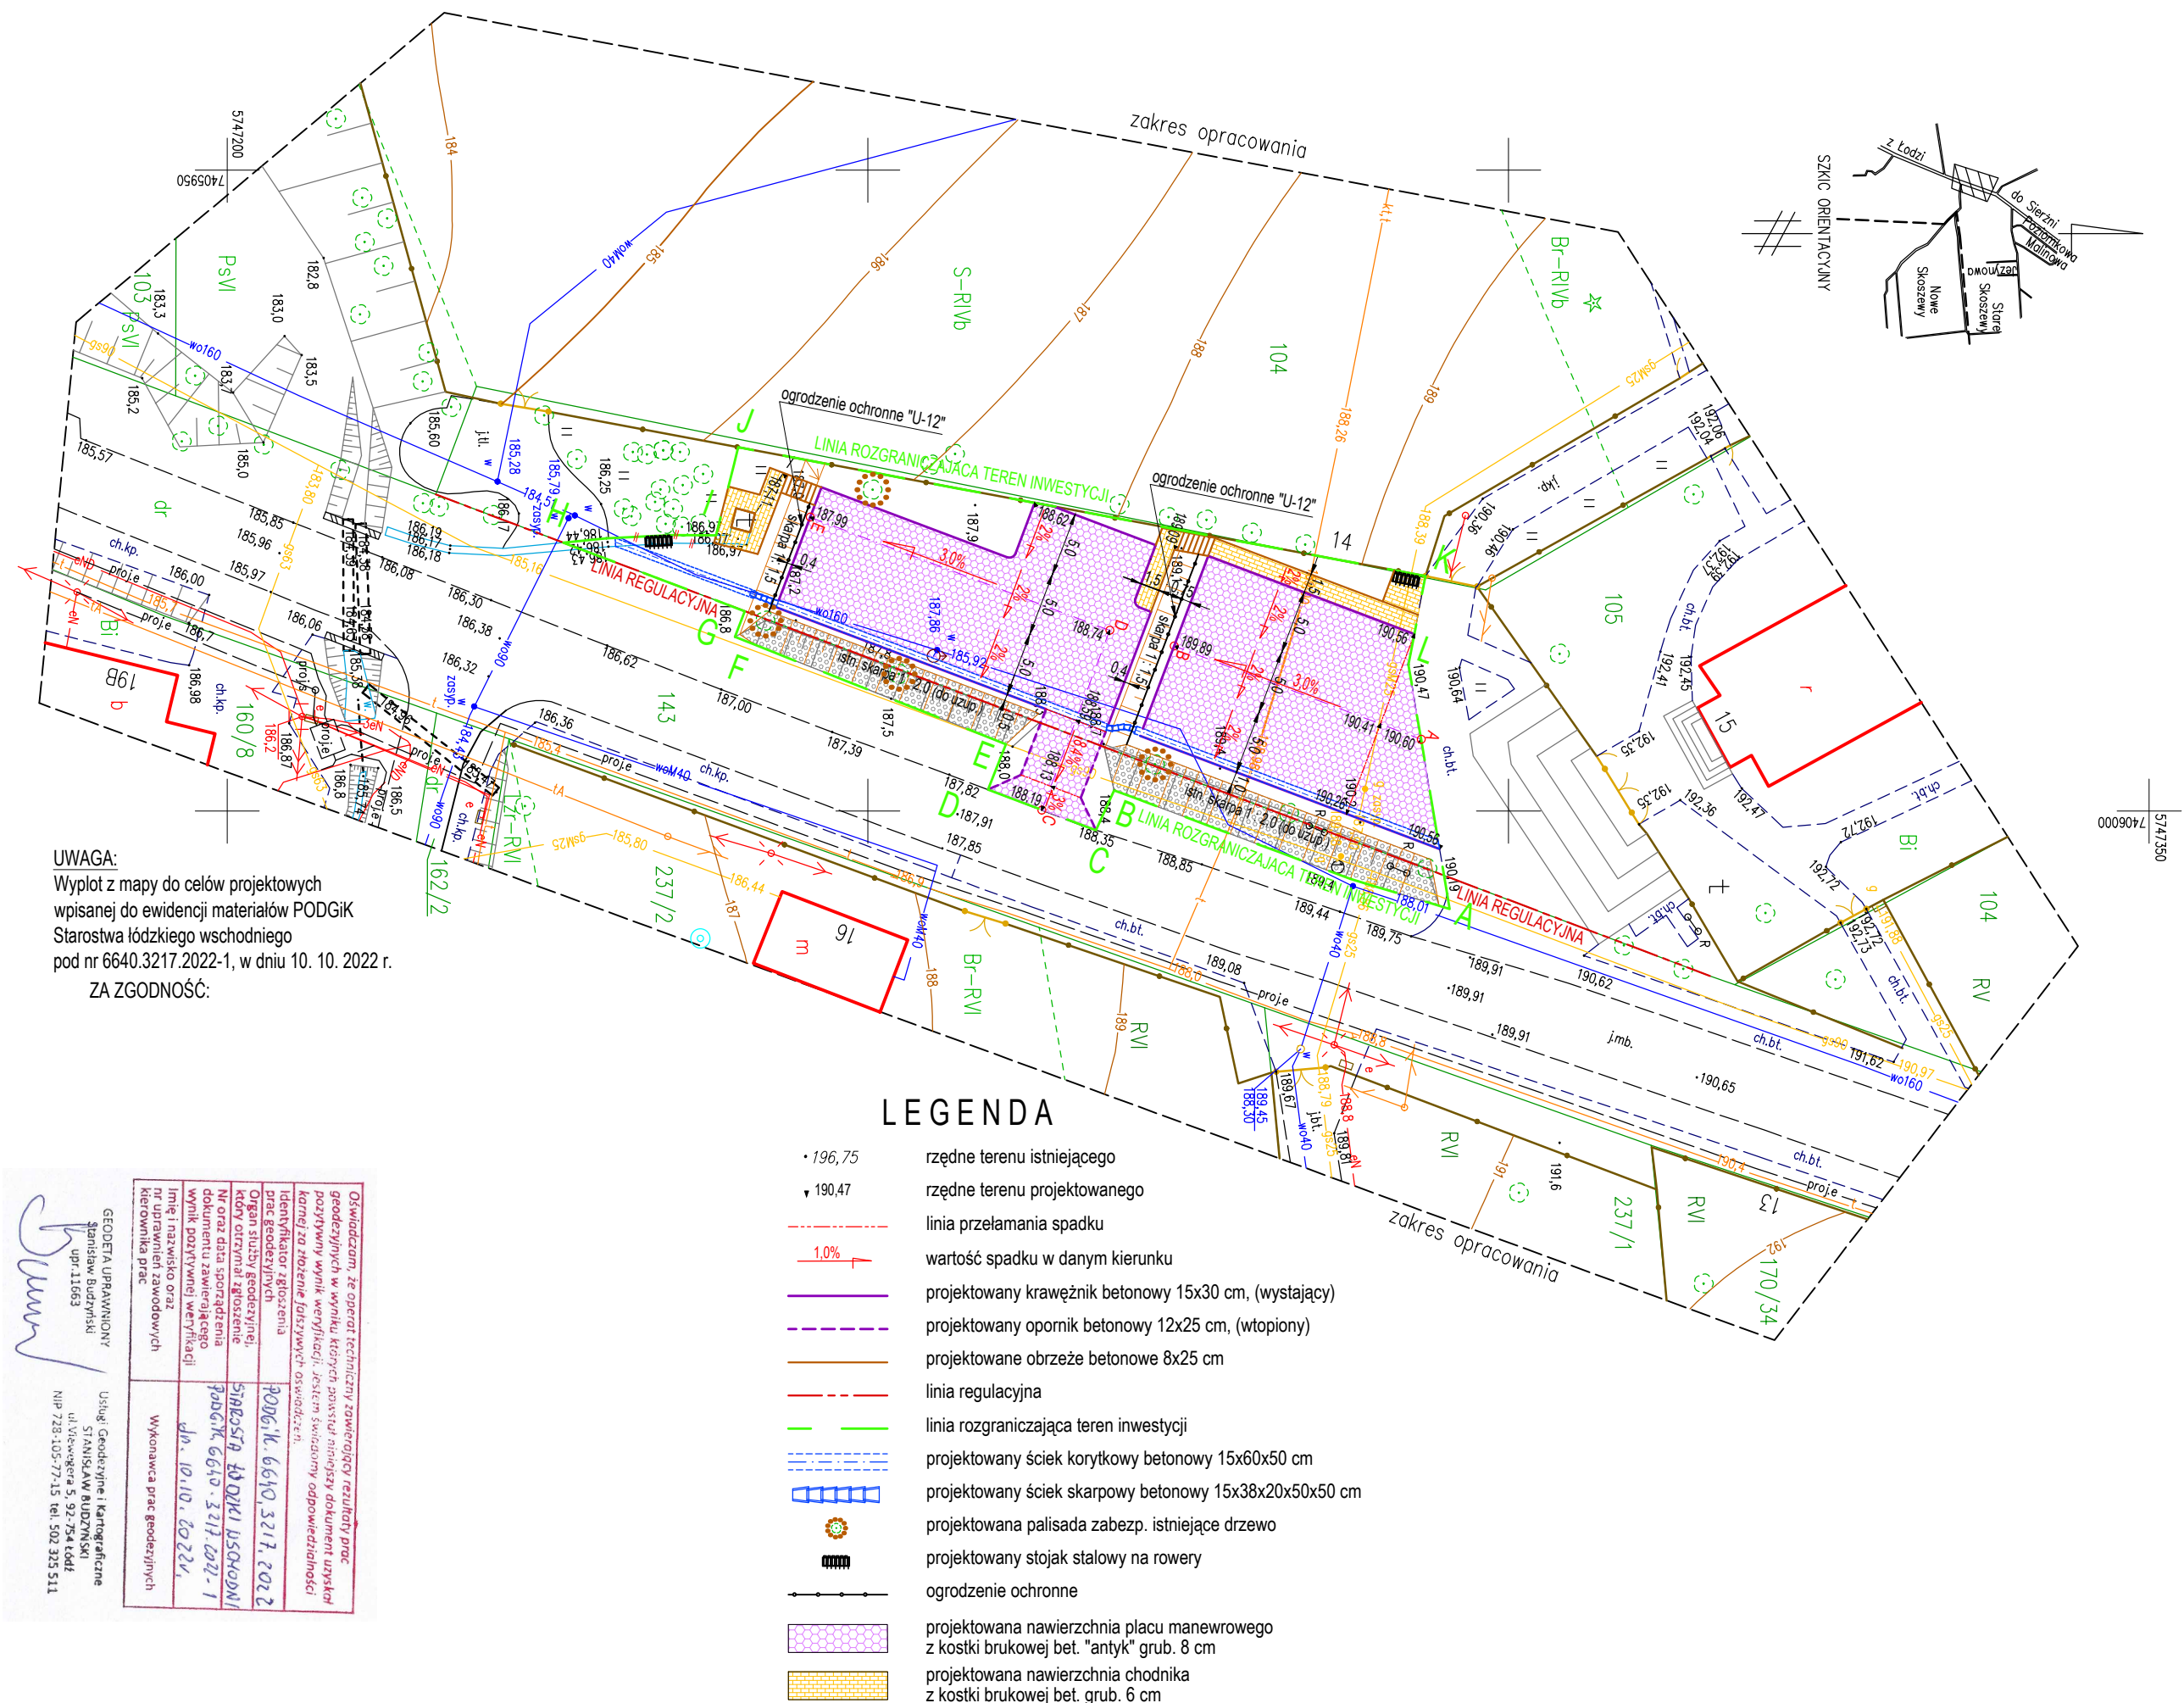
woj.ódzkie
pow.ódzki wschodni
gm.100608_2 Nowosolno
obręb: 100608_2.0014
Stare Skoszewy
dz.100608_2.0014.105

Mapa do celów projektowych
skala 1: 500

—184— Warstwic cągła i jej opis

Legenda

Mapę wykonano na podstawie mapy zasadniczej gm. Nowosol
ze skali 1: 1000 oraz pomiaru z miesiąca października 2023
Seksja 7.165.09.12.3
Układ współrzędnych "2000"
Poziom odniesienia "Kronstadt 60"

[illegible]