

MAPA PRZEDSTAWIAJĄCA PRZEBIEG DRÓG

skala 1:500
Arkusz nr 1a

Legenda:

- istn. sieć telekomunikacyjna
- istn. sieć elektroenergetyczna
- istn. słup elektroenergetyczny
- istn. kanalizacja sanitarna
- istn. wodociąg
- istn. granice działek
- nr działki
- 493
- proj. linia rozgraniczająca
- obszar ograniczenia w użytkowaniu nieruchomości
- nr działki na której jest położony obiekt bud.
- nr działki dla której dokonano podziału nieruchomości
- proj. pobocze
- proj. zjazd bitumiczny
- proj. trawnik
- proj. kanał deszczowy
- proj. studnia
- proj. wpust deszczowy
- proj. wylot
- teren niezbędny dla obiektów budowlanych

Tytuł opracowania Rozbudowa dróg gminnych nr 1060339 i 1060328, w miejscowości Rykacze i Nowy Laskowiec, gmina Zambrów		Nazwa i adres obiektu budowlanego Drogi gminne nr 1060339 i 1060328, w miejscowości Rykacze i Nowy Laskowiec, gmina Zambrów	
Inwestor Gmina Zambrów, w imieniu której występuje Wład Gminy Zambrów, ul. Fabryczna 3, 18-300 Zambrów		Wykonawca dokumentacji projektowej DRÓGART Dariusz Krępsza Lipina 5 16-100 Sokółka	
Tytuł rysunku Projekt zagospodarowania terenu		Linię i nazwisko mgr inż. Dariusz Krępsza	
Projektant mgr inż. Dariusz Krępsza		Specjalność drogowa	
Stadium PB		Nr uprawnień bud. PDU/0029/POD/12	
Data 25.10.2023		Skala 1:500	
Nr rysunku 1/1		Podpis	



Łączy arkusz nr 1

ZA ZGODNIENIEM GOSPODARSTWA
mgr inż. Dariusz Krępsza

MAPA DO CELÓW PROJEKTOWYCH	
Identyfikator zgłoszonej pracy geodezyjnej:	GK.6640.653.2021
MIEJSCOWOŚĆ	Rykacze Zambrów Podlasie
GMINA	Zambrów
POWIAT	zambrowski
WOJEWÓDZTWO	Podlasie
Obręb ewidencyjny	0043 Rykacze
identyfikator nazwa	1:500 PUWG 2000 (7) PL-ETRF/2007-NH
SKALA MAPY	
prostopadłych płaskich	
wysokościowych	
Oznaczenie granic obszaru który był przedmiotem aktualizacji	---
Oznaczenie i symbol konturu użytku granicznego, który nie jest ujawniony w bazie danych ewidencji gruntów i budynków	brak

Uwaga dot. zastosowania §31 ROZPORZĄDZENIA MINISTRA ROZWOJU z dnia 18 sierpnia 2020 r. w sprawie standardów technicznych wykonywania geodezyjnych pomiarów sytuacyjnych i wysokościowych oraz opracowywania i przekazywania wyników tych pomiarów do państwowego zasobu geodezyjnego i kartograficznego:
Błąd średni położenia punktu granicznego (BPP) względem osnowy dla działki 493 wynosi 0,11-0,30 m.

Uwaga: Nie wyklucza się błędów w terenie lub w urządzeniach podziemnych, o których brak informacji wynika z zasobów historycznych lub niepełnienia obowiązku inwentaryzacji powykonawczej.


Przedsiębiorstwo Usług Geodezyjnych i Kartograficznych GEOPRECYZIA Lukasz Stelwoniuk
Nasz wykonawca prac geodezyjnych:
Lukasz Stelwoniuk nr apr. zam. 21063
Linie i nazwiska urządzane zawodowych hieronimów prac geodezyjnych
dn. 04.08.2022 r. Lukasz Stelwoniuk
data oraz linie i nazwiska osoby, która opracowała mapę.

Posiada się, że dokument niniejszy został opracowany w wyniku prac geodezyjnych, których rezultaty zawierają operat techniczny wypisany do państwowego zasobu geodezyjnego i kartograficznego

Organ prowadzący zasób geodezyjny i kartograficzny: STAROSTA ZAMBROWSKI
P. 2014.2022.661
2022.08.10

Identyfikator ewidencyjny materiału zasobu: GEODETA UPRAWNIENY
Lukasz Stelwoniuk
Nr uprawnień zawodowych 2063
tel. 501 733 678

Data wpisania operatu technicznego do ewidencji:
Jestem świadomy odpowiedzialności karnej za złożenie fałszywego oświadczenia.
Linie nazwiska i podpis osoby reprezentującej wykonawcę:

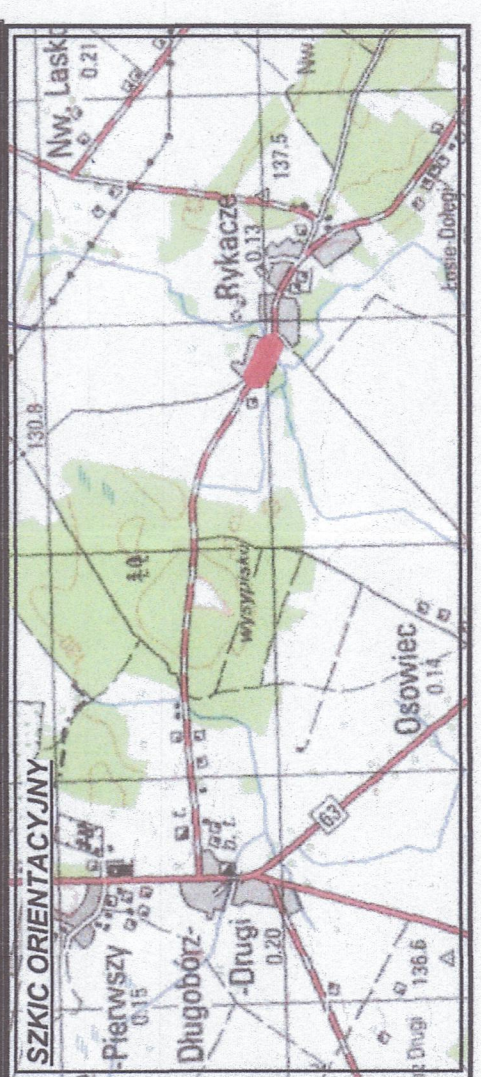

MAPA DO CELÓW PROJEKTOWYCH (Arkusz 4/5)	
Identyfikator zgłoszonej pracy geodezyjnej:	GK.6640.1033.2021
MIEJSCOWOŚĆ	Nowy Laszków
GMINA	Zambrow
POWIAT	zambrowski
WOJEWÓDZTWO	Podlaskie
Obszary ewidencyjne	0034
Identyfikator	Nowy Laszków
nazwa	1:500
SKALA MAPY	PUNKT 2000 (7)
Nazwa układu współrzędnych	PL-ETRF2007-VH
przebieg	brak
Oznaczenie granic obszaru, który był przedmiotem wyświadczenia usługi geodezyjnej	---
Oznaczenie i symbol kamery ustroju granicznego, który nie jest umieszczony w bazie danych ewidencji gruntów i budynków	---

Uwaga dot. zastosowania §11 ROZPORZĄDZENIA MINISTRA ROZWOJU z dnia 18 sierpnia 2020 r. w sprawie standardów technicznych wykonywania geodezyjnych pomiarów sytuacyjnych i wysokościowych oraz opracowywania i przekazywania wyników tych pomiarów do państwowego zasobu geodezyjnego i kartograficznego.

Bliski położenia punktu granicznego (BPG) względem osnowy dla datki 167168, 205, 4671 wynosi 0.11-0.30 m;

Uwaga: Nie wykazała się istnienia w terenie innych urządzeń podziemnych, o których brak informacji wynika z zasięgu historycznych lub niedopięknień obowiązującej inwentaryzacji powypadkowej.

Przedsiębiorstwo Usług Geodezyjnych i Kartograficznych GEOPRECYZIA Łukasz Stelhornik

Nazwa i adres siedziby przedsiębiorstwa:
Łukasz Stelhornik nr opr. znr. 21063
 Imię i nazwisko nr uprawnień zawodowych kierownika prac geodezyjnych:
dn. 18-11-2021 r. Łukasz Stelhornik
 data oraz imię i nazwisko osoby, która opracowała mapę:

Powiadza się, że dokument niniejszy został opracowany w wyniku prac geodezyjnych, których rezultaty zawręta operat techniczny wpisany do państwowego zasobu geodezyjnego i kartograficznego

Organ prowadzący zespół geodezyjny i kartograficzny:	STAROSTA ZAMBROWSKI
Identyfikator ewidencyjny materiałów zasobu:	P.2014.2021. 1118
Data wpisania operatu technicznego do ewidencji:	30.11.2021
Jestem świadomy odpowiedzialności karnej za złożenie fałszywego oświadczenia.	GEODETA UPRAWNIONY Łukasz Stelhornik Nr uprawnień zawodowych 21063 tel. 701 783 878
Imię i nazwisko i podpis osoby reprezentującej wykonawcę:	

SZKIC ORIENTACYJNY

Wola Zambrowska
 St. Laszków
 Nowy Laszków
 Ryteuze
 Opatowiec

ZAŁOŻENIEM ORYGINAŁEM
 mgr inż. **Łukasz Kirpacz**

MAPA PRZEDSTAWIAJĄCA PRZEBIEG DRÓG
 skala 1:500
 Arkusz nr 4

Legenda:

- istn. sieć telekomunikacyjna
- istn. sieć elektroenergetyczna
- istn. słup elektroenergetyczny
- istn. kanalizacja sanitarna
- istn. wodociąg
- istn. granice działek
- nr działki 270/2 nr działki po podziale nieruchomości
- proj. linia rozgraniczająca
- obszar ograniczenia w użytkowaniu nieruchomości
- nr działki na której jest położony obiekt bud.
- nr działki dla której dokonano podziału nieruchomości
- proj. jezdnia bitumiczna
- proj. zjazd bitumiczny
- proj. pobocze
- proj. chodnik
- proj. trawnik
- drzewo do usunięcia
- numer drzewa do usunięcia
- proj. row odwadniający
- proj. przepust pod koroną drogi
- proj. przepust w ciągu rowów odwadniających
- proj. stłobna bariera ochronna
- proj. kanał technologiczny
- teren niezabudowy dla obiektów budowlanych
- proj. kanał deszczowy
- proj. studnia
- proj. wpust deszczowy
- proj. wyłot
- proj. krawężnik betonowy
- proj. opornik betonowy
- proj. obrzeże betonowe
- proj. ściek z korytek betonowych

Tytuł opracowania		Rozbudowa drogi gminnych nr 1063038 i 1063032, w miejscowości Ryteuze i Nowy Laszków, gmina Zambrow	
Nazwa i adres obiektu budowlanego		Drogi gminne nr 1063038 i 1063032, w miejscowości Ryteuze i Nowy Laszków, gmina Zambrow	
Inwestor		Włocławca dokumentacji projektowej	
Gmina Zambrow, w kierunku której występuje		DROCART Dariusz Kirpacz	
Wzrost Gminy Zambrow		Linia 5	
ul. Fabryczna 3, 16-300 Zambrow		16-100 Sołtyska	
Tytuł rysunku		Projekt zagospodarowania terenu	
Imię i nazwisko		Specjalność	
Projektant		Nr uprawnień bud.	
mgr inż. Dariusz Kirpacz		PDI/0209PO01/2	
Data		Skala	
25.10.2023		1:500	
Stadium		Nr rysunku	
PB		16	
		5	

