

KOPIA MAPY ZASADNICZEJ

Skala 1:1000

Jednostka ewidencyjna : 041813\_2 Włocławek  
Obręb ewidencyjny : 0015 Ładne, 0020 Mursk  
Numer działki ewid. : 59, 1  
Identyfikator zgłoszenia : GGN6642 2013 2023

Układ współrzędnych płaskich prost.: PL - ETRF 2000  
Geodezyjny układ odniesienia PL - ETRF 2000  
X = 5831683.54  
Y = 6580946.49  
Godło mapy:  
Uwaga: Mapa nie może służyć do celów projektowych


Posiada się zgodność niniejszej kopii z treścią materiału państwowego zasobu geodezyjnego i kartograficznego	STAROSTA WŁOCŁAWSKI
Organ prowadzący państwowy zasób geodezyjny i kartograficzny	kopia mapy zasadniczej
Nazwa materiału zasobu	GN6642 2013 2023
Identyfikator ewidencyjny materiału zasobu	GN6642 2013 2023
Data wykonania kopii	26.10.2023
Imię, nazwisko i podpis osoby reprezentującej organ	Zup. STAROSTY Jana Andrzejewskiego

Nie wykaza się istnienia w terenie innych - niż wskazanych na niniejszej mapie - urządzeń, podziemnych, które nie były zgłoszone do inwentaryzacji lub o których brak jest informacji w instytucjach branżowych.

Projekt, wykonanie sieci uziemiającej, przedkłada do uzgodnienia inwestor.

Projekt ten powinien być sporządzony na kopii aktualnej mapy zasadniczej z opracowanymi geodezyjnie liniami rozgraniczającymi oraz osiami ulic i dróg jeżeli zostały ustalone w miejscowym planie zagospodarowania przestrzennego lub w decyzji o ustaleniu warunków zabudowy i zagospodarowania terenu.

(Rozp. M.G.P. B z dnia 02.05.2001 r. Dz.U.Nr 38, poz. 455 z 2001r. oraz Rozp. M.G.P. B z dnia 21.02.1995r. Dz.U.Nr 25, poz. 133 z 1995r.)

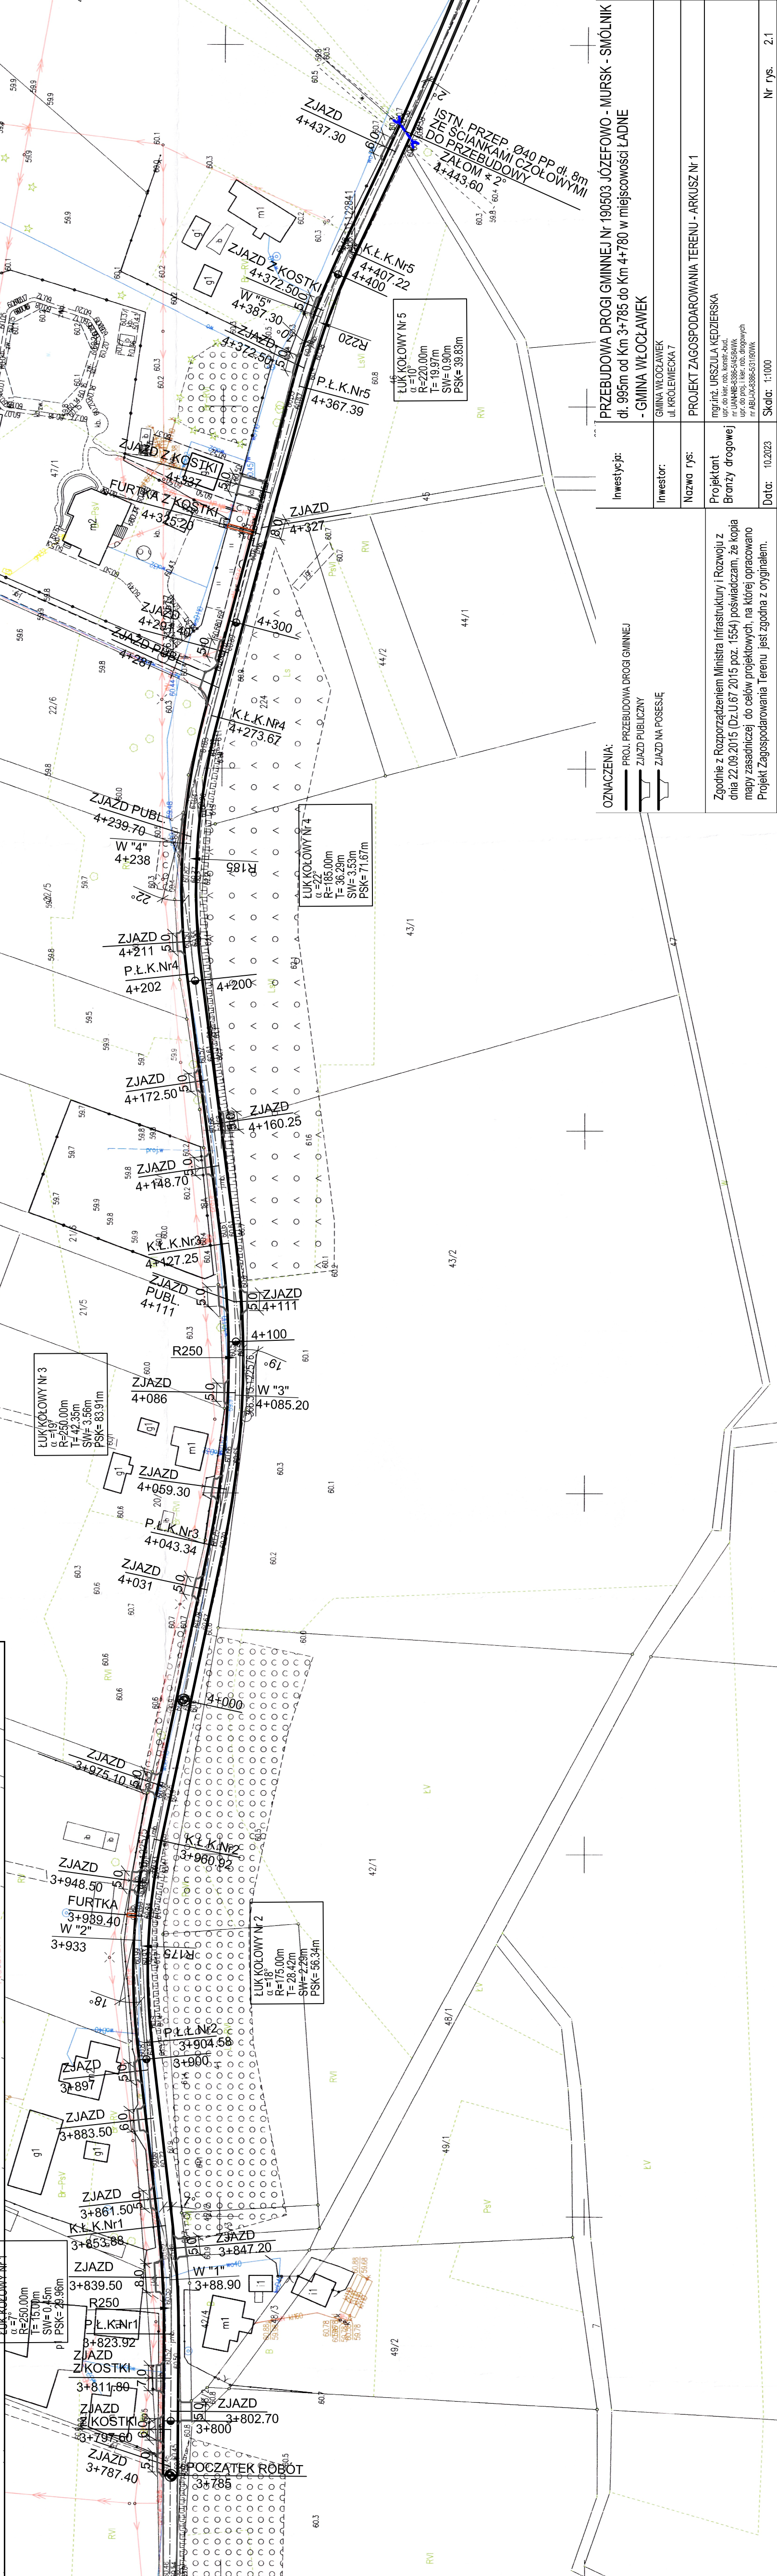

OZNACZENIA:	
PROJ. PRZEBUDOWIA DROGI GMINNEJ	PRZEBUDOWIA DROGI GMINNEJ
ZJAZD PUBLICZNY	ZJAZD PUBLICZNY
ZJAZD NA POSESIE	ZJAZD NA POSESIE
Zgodnie z Rozporządzeniem Ministra Infrastruktury i Rozwoju z dnia 22.09.2015 (Dz.U.67.2015 poz. 1554) poświadczam, że kopia mapy zasadniczej do celów projektowych, na której opracowano Projekt Zagospodarowania Terenu, jest zgodna z oryginałem.	
Projektant Branży drogowej:	mgr inż. URSZULA KEDZERSKA ul. Kołowecka 7 01-650 Warszawa tel. 22 626 54 54 e-mail: urk@urk.pl
Data:	10.2023
Nr rys.	2.1

Investycja:	PRZEBUDOWIA DROGI GMINNEJ Nr 190503 JÓZEFOWO - MURSK - ŚMIÓLNIAK dł. 995m od Km 3+785 do Km 4+780 w miejscowości ŁADNE
Investor:	- GMINA WŁOCŁĄWEK ul. KOŁOWECKA 7
Nazwa rys:	PROJEKT ZAGOSPODAROWANIA TERENU - ARKUSZ Nr 1
Projektant	mgr inż. URSZULA KEDZERSKA
Branża drogowa:	ul. Kołowecka 7 01-650 Warszawa tel. 22 626 54 54 e-mail: urk@urk.pl
Data:	10.2023
Nr rys.	2.1