


PROJEKT ZAGOSPODAROWANIA TERENU

SKALA: 1:1000

KOPIA MAPY ZASADNICZEJ	
Skala: 1:1000	
Jednostka ewidencyjna : 04-1813_2 Włocławek Ośrodek ewidencyjny : 0015 Ładne Numer działki ewid. : 91-60/2, 57 Identyfikator złożoszenia : GGN6642_2746_2023	
Ukat wstępnych piaskowych przest. Rl 2000 Ukat wysokoscowy: PL-E-VRF 2007 Geodezyjny ukat odniesienia PL-E-TRF 2000 $X = 5833546.65$ $Y = 6983025.28$ Godzina mapy: <i>Uwaga: Mapa nie może służyć do celów projektowych</i>	
Przedmiotem dokumentu jest kopia mapy zložonej w skali 1:1000, której oryginał został sporządzony na podstawie aktualnej i dokładnej informacji o terenie, zgodnie z przepisami o działalności geodezyjnej i kartograficznej, a także z przepisami o działalności geodezyjnej i kartograficznej. Kopia mapy jest przeznaczona do celów informacyjno-kooperacyjnych i nie może służyć do celów projektowych. Wszelkie zmiany w terenie, o których mowa w kolumnie "Zmiany w terenie", powinny być dokonywane po uzyskaniu pozytywnej opinii organu wykonalnego. Wszelkie zmiany w terenie, o których mowa w kolumnie "Zmiany w terenie", powinny być dokonywane po uzyskaniu pozytywnej opinii organu wykonalnego.	

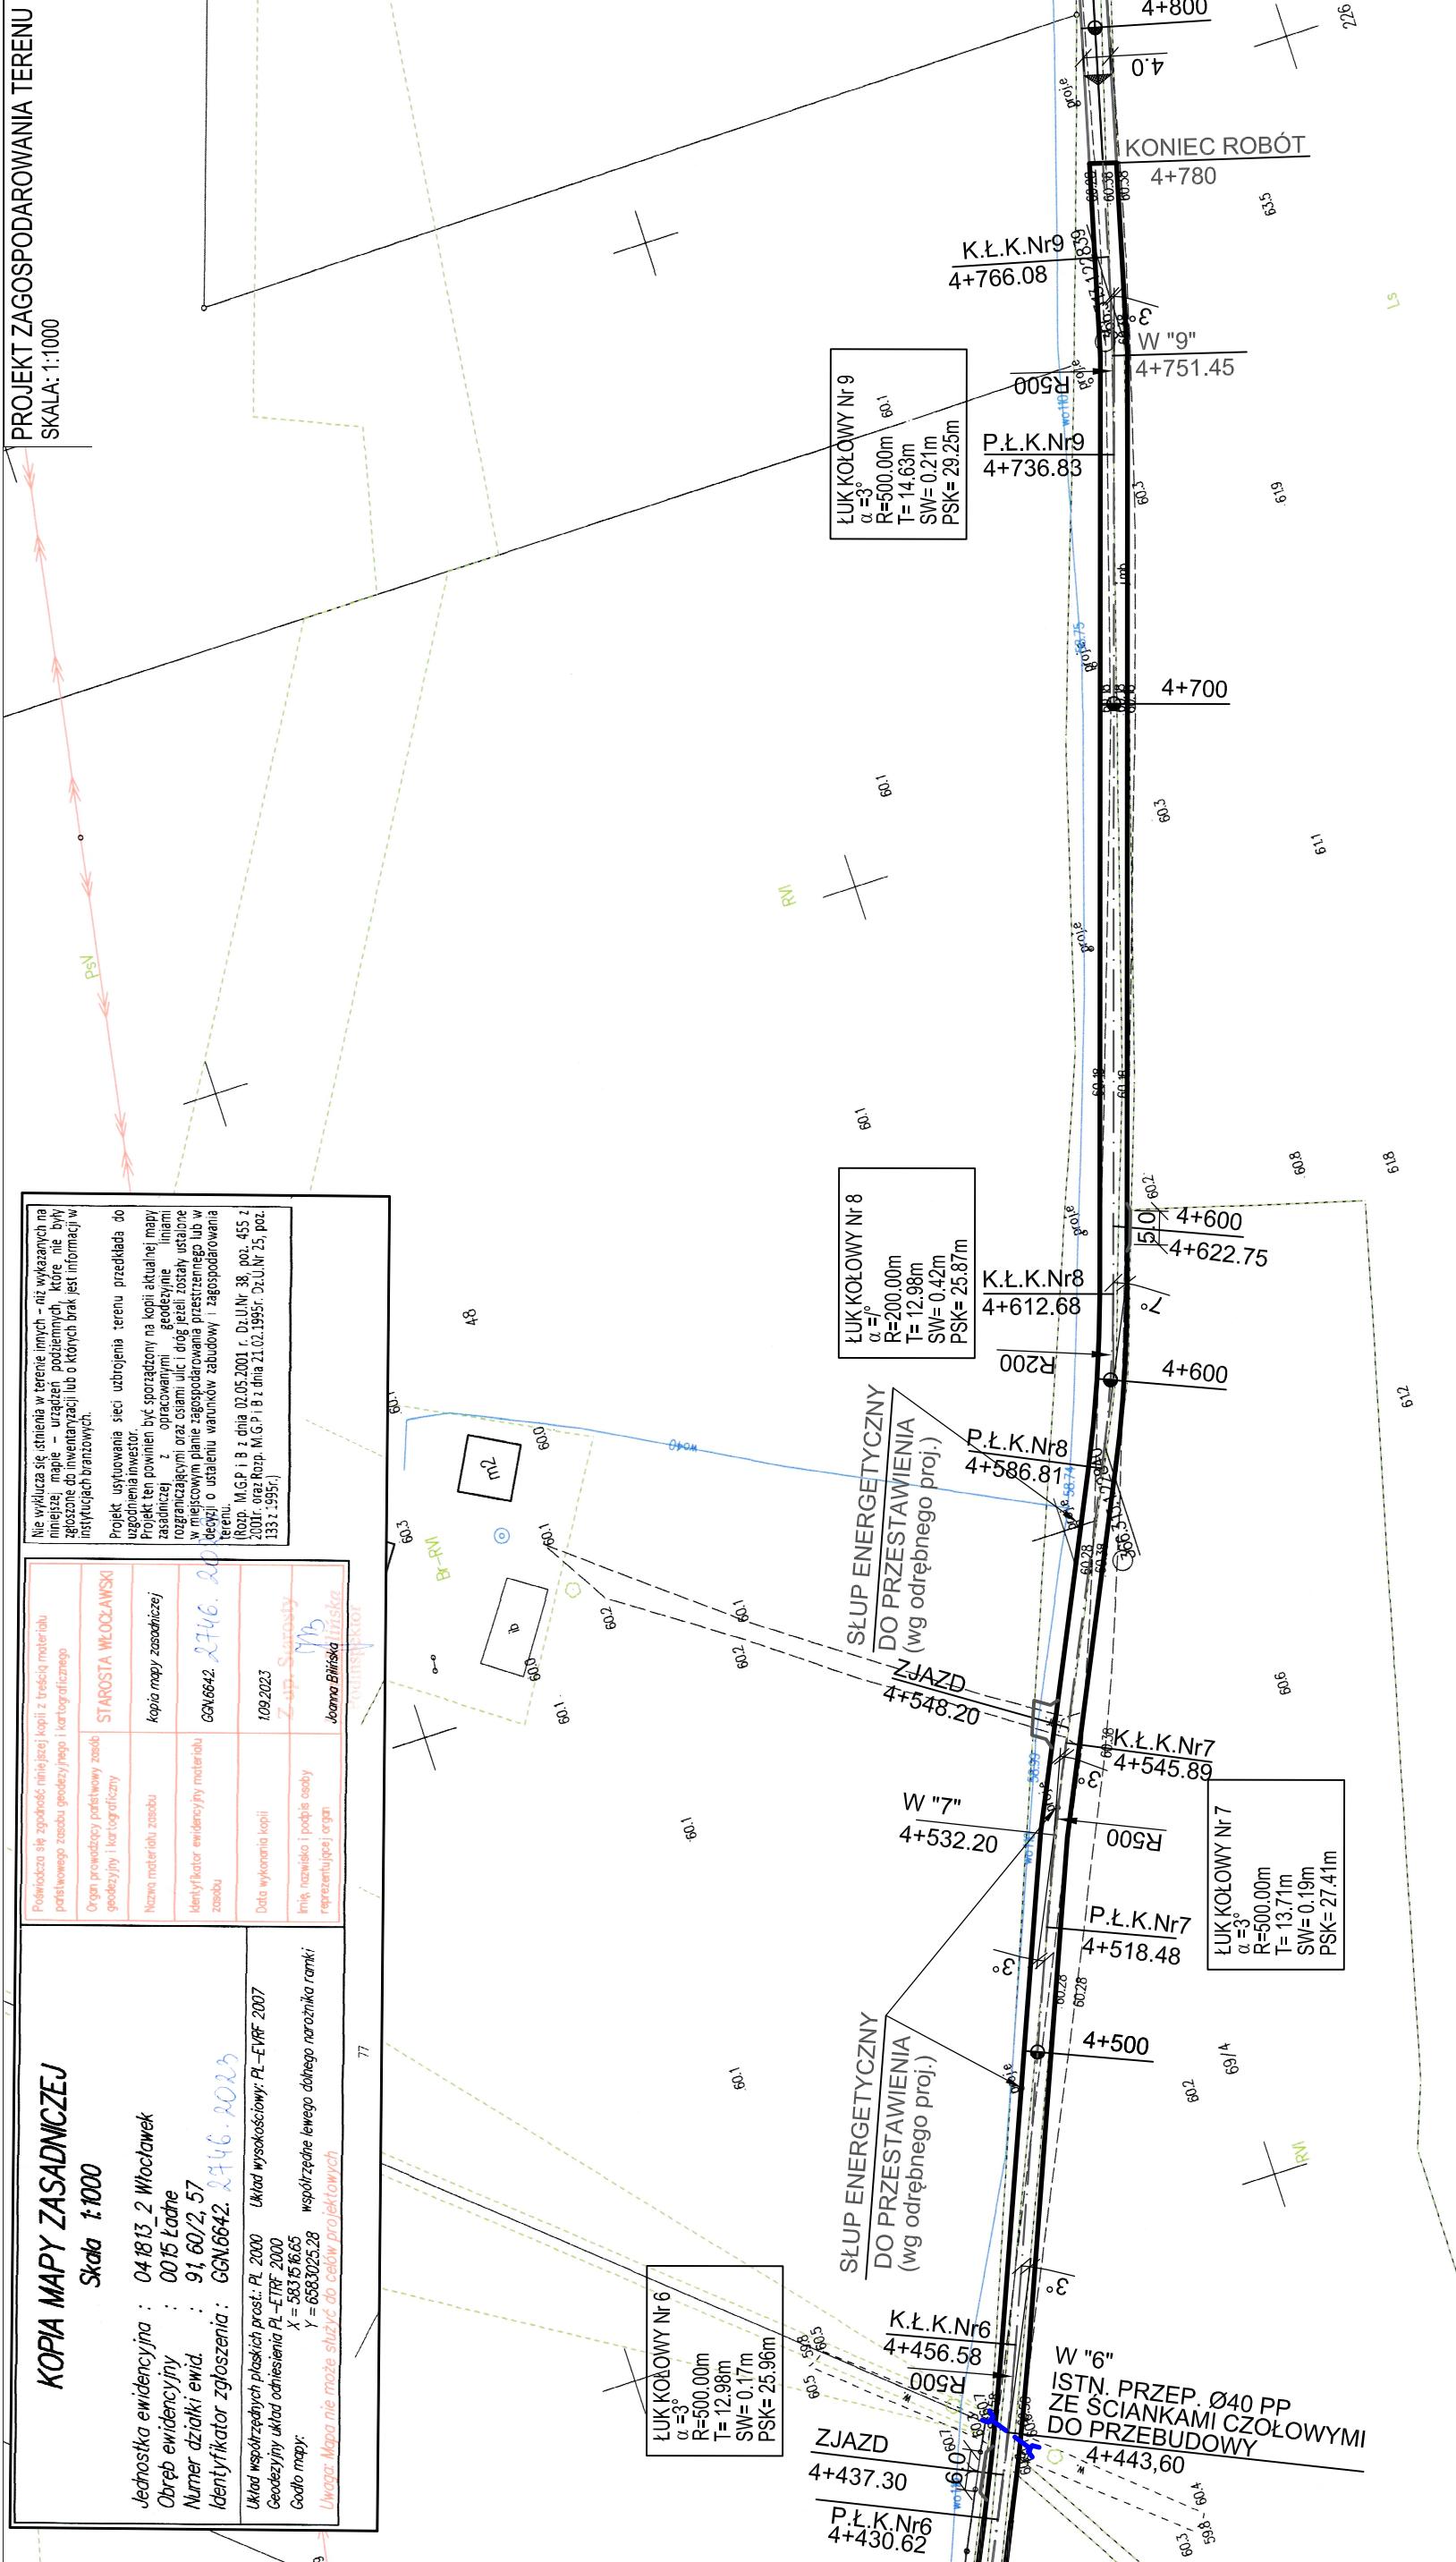

PRZEBUDOWA DROGI GMINNEJ Nr 190503 JÓZEFOWO - MURSK - SMÓLNIK	
dl. 995m od Km 3+785 do Km 4+780 w miejscowości ŁADNE	- GMINA WŁOCŁAWEK

Inwestycja:	mgr.inż. URSUŁA KĘDZIERSKA upr. do kier. rob. konstr.-bud. nr UAN-NB-3386-5/15/BAW/K
Inwestor:	GMINA WŁOCŁAWEK ul. KRÓLEWICKA 7
Nazwa rys:	PROJEKT ZAGOSPODAROWANIA TERENU - ARKUSZ Nr 2

Data: 10.2023 Skala: 1:1000 Nr rys. 2.2

OZNACZENIA:

Zgodnie z Rozporządzeniem Ministra Infrastruktury i Rozwoju z dnia 22.09.2015 (Dz.U. 167/2015 poz. 1554) poświadczam, że kopia mapy załącznej do celów projektowych, na której opracowano Projekt Zagospodarowania Terenu jest zgodna z oryginałem.