

Mapa zasadnicza

Skala 1:1000


L.dz.

5534220,43

5800143,30

5534497,42

5800143,30

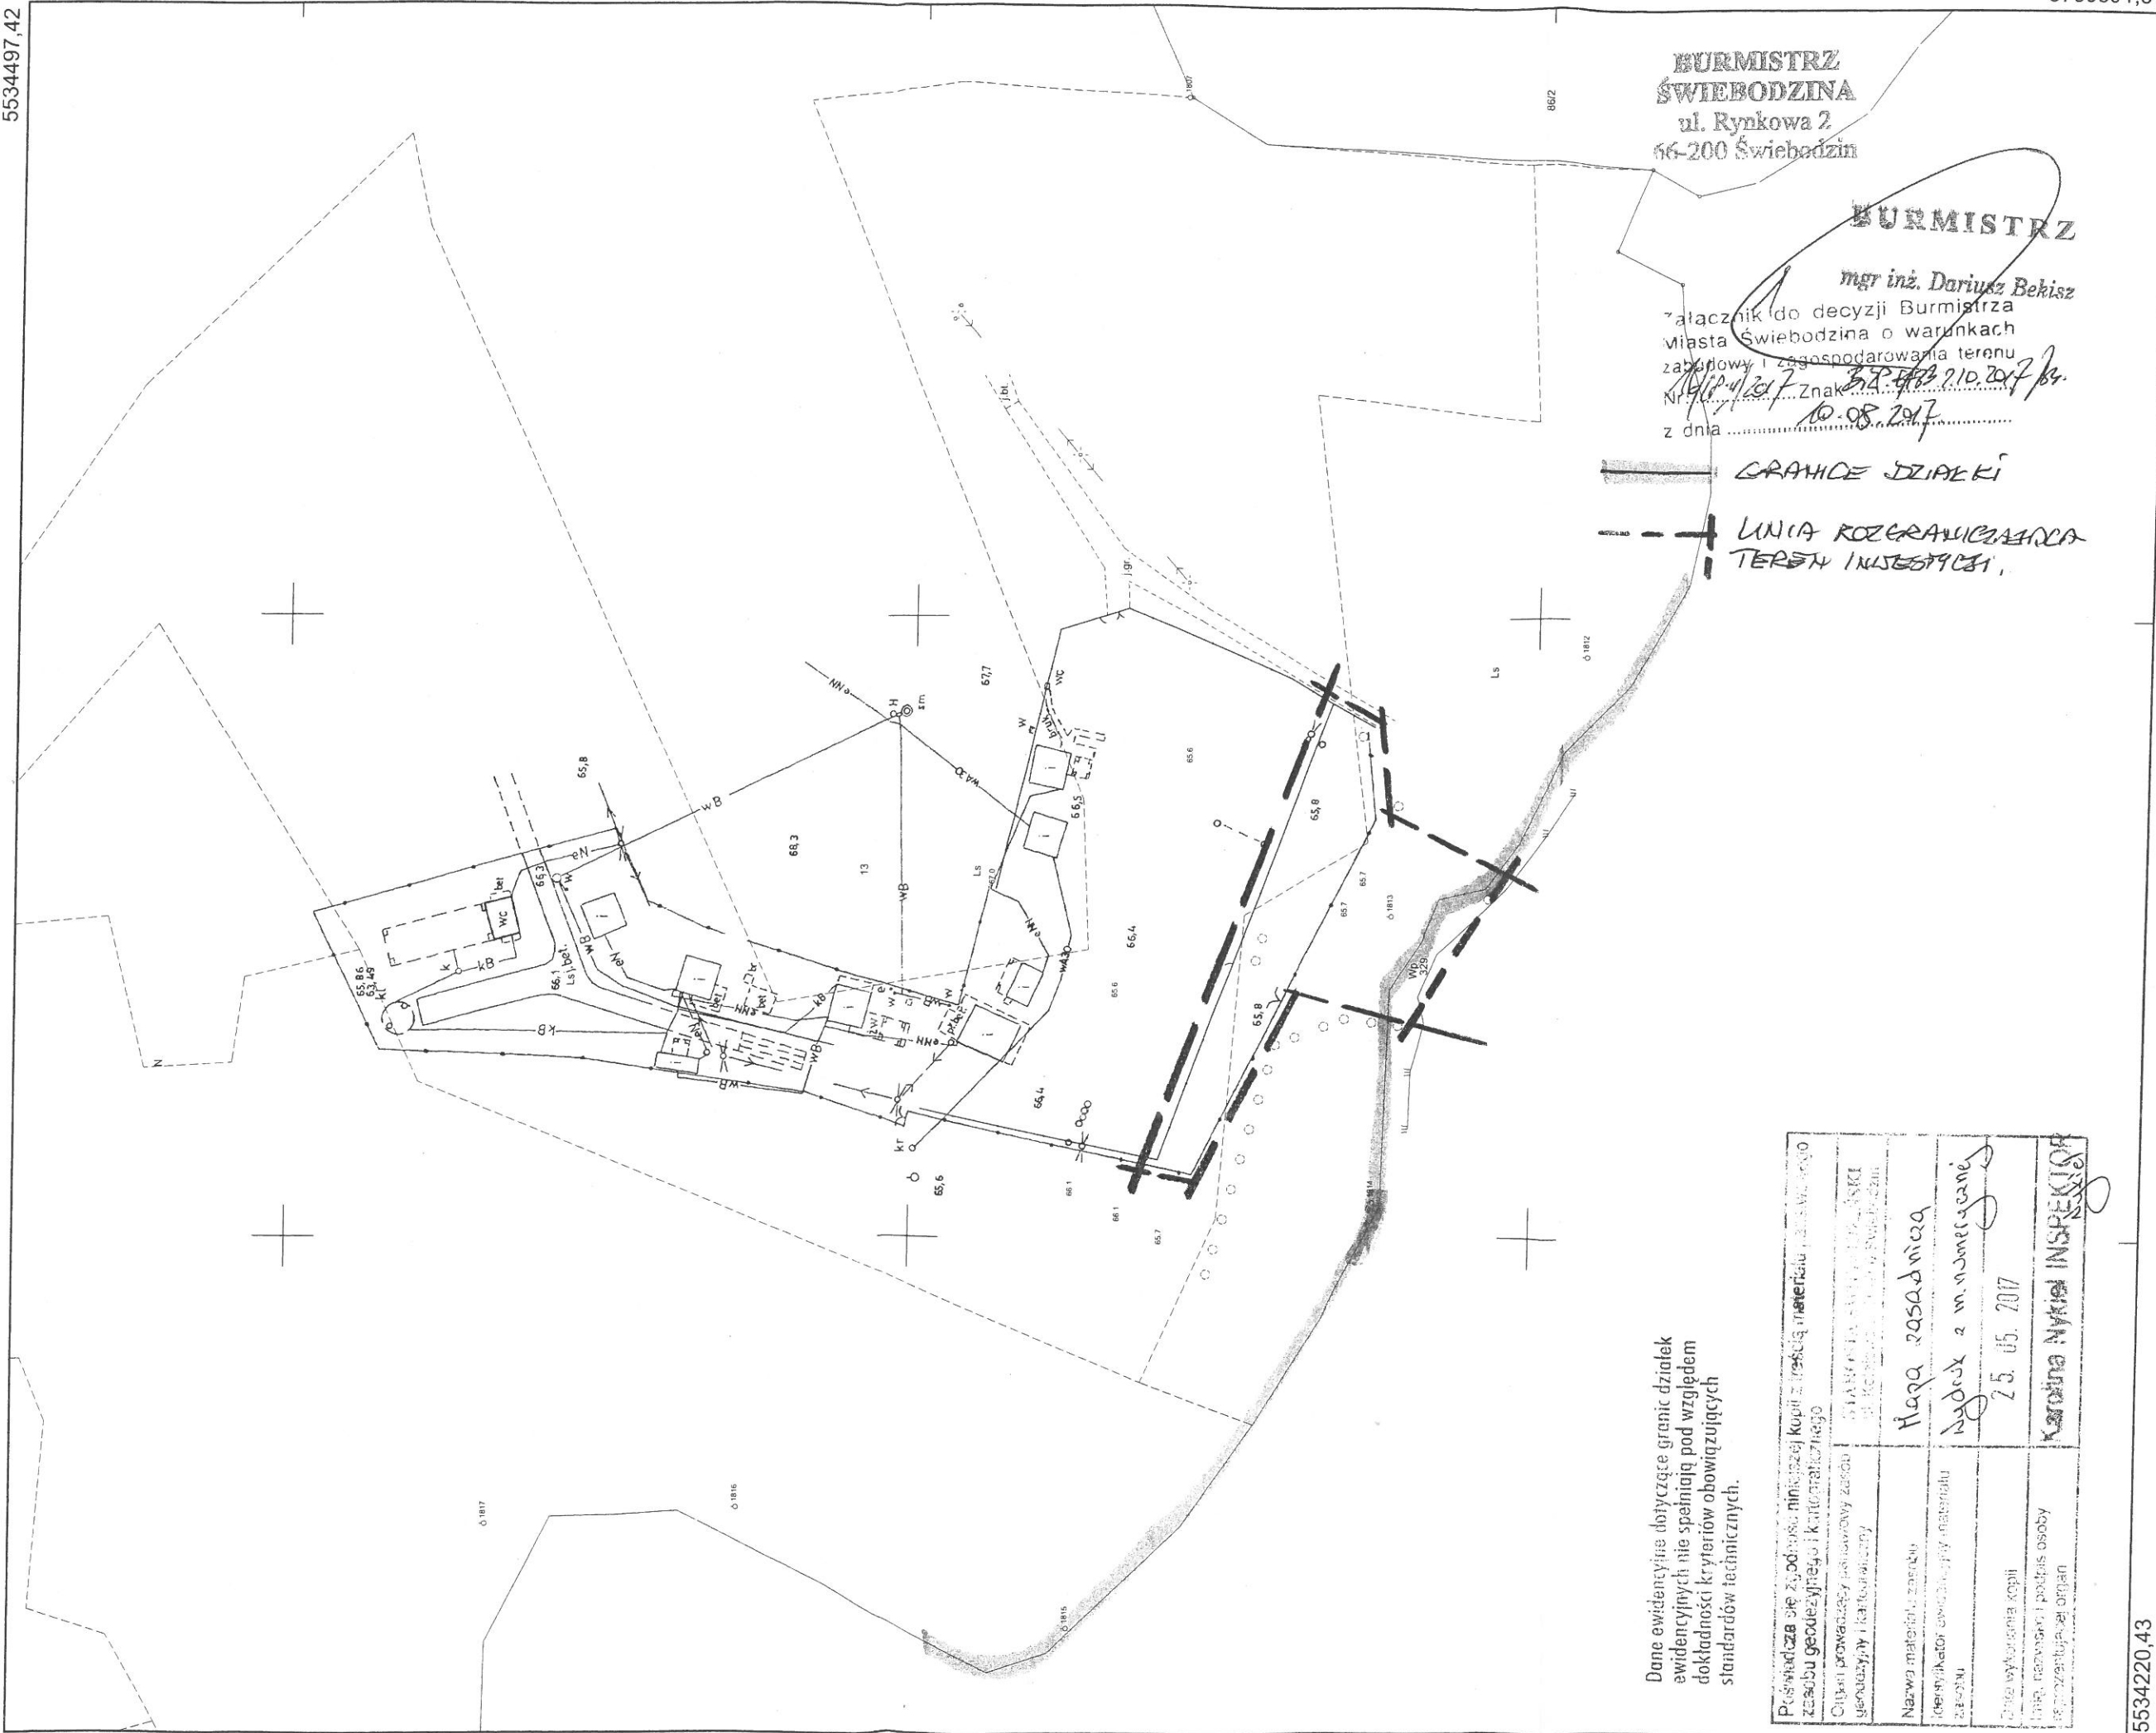

Dane ewidencyjne dotyczące granic działek ewidencyjnych nie spełniają pod względem dokładności kryteriów obowiązujących standardów technicznych.

BURMISTRZ
 ŚWIEBODZINA
 ul. Rynkowa 2
 66-200 Świebodzin

BURMISTRZ

mgr inż. Dariusz Bekisz

Załącznik do decyzji Burmistrza Miasta Świebodzina o warunkach zabudowy i zagospodarowania terenu
 Nr Znak
 z dnia 10.08.2017

GRANICE DZIAŁEK

LINIA ROZGRANICZAJĄCA TEREN INSPEKCYJNY

Podawacza nie zgodności niniejszej kopii z treścią materiału i z jego opisem	z załącznika do decyzji Burmistrza Miasta Świebodzina
Opis materiału ewidencyjnego	Mapa zasadnicza
Nazwa materiału ewidencyjnego	Wydruk z m. numeracji
Data wykonania kopii	25.05.2017
Imię, nazwisko i podpis osoby reprezentującej organ	Karolina Nikiel INSPEKTOREK

5799801,87

5534220,43

5799801,87

5534497,42