

MAPA DO CELÓW PROJEKTOWYCH

SKALA 1:500

SEKCJA NR: 6.127.33.23.1.2, 6.127.33.23.1.4

Województwo: łódzkie

Powiat: chrzanowski

Jednostka ewidencyjna: 120303\_4, Chrzanów-miasto

Obręb: 120303\_4.0001, Chrzanów

Działka: 4005/16

Układ współrzędnych prostokątnych płaskich: 2000/18

Układ wysokości normalnych: PL-EVRF2007-NH

PRACOWNIA  
GEODEZYJNO-KARTOGRAFICZNA  
Adam Jarosz  
32-500 Chrzanów, ul.Sienna 6  
tel./fax 032 623 50 34, kom. 607 098 779  
NIP 628-158-98-54

ID:6640.301.2024

Nr ks.r. – 40/2024  
DATA: 11.03.2024

MAPA JEST AKTUALNA NA DZIEŃ 11.03.2024 W ZAKRESIE SYTUACJI I UZBROJENIA NA PODSTAWIE POMIARU, WYWIADU TERENOWEGO.

NIE WYKLUCZA SIĘ ISTNIENIA W TERENIE INNYCH NIE WSKAZANYCH NA NINIEJSZEJ MAPIE ELEMENTÓW UZBROJENIA TERENU KTÓRE NIE BYŁY ZGŁOSZONE DO INWENTARYZACJI LUB O KTÓRYCH BRAK JEST INFORMACJI W INSTYTUCJACH BRANŻOWYCH. UWAGI! POMIAR UZUPEŁNIAJĄCY NIE DOTYCZY POMIARÓW GRANIC DZIAŁEK. GRANICE WNIESIONO Z MAP EWIDENCYJNYCH ZNAJDUJĄCYCH SIĘ W ZASOBIE GEODEZYJNYM I KARTOGRAFICZNYM. DO CELÓW PRAWNYCH KONIECZNE JEST WZNOWIENIE ZNAKÓW GRANICZNYCH, GRANIC EWIDENCYJNYCH DZIAŁKI.

Legenda

zakres aktualizacji

energia

wodociąg

gazociąg

teletechnika

ciepłociąg

granice działek

użytek gruntowy


Legenda MPZP

linia rozgraniczająca tereny o różnym przeznaczeniu lub różnych zasadach zagospodarowania

nieprzekraczalna linia zabudowy

2MN – Tereny zabudowy mieszkaniowej jednorodzinnej  
2KDW – Teren drogi wewnętrznej  
1ZP – Teren zieleni urządzonej  
1L – Teren zadrzewień  
1UP – Teren zabudowy usług społecznych

Oświadczam, że niniejszy dokument został opracowany w wyniku prac geodezyjnych i kartograficznych których rezultaty zawiera operat techniczny wpisany do ewidencji materiałów państwowego zasobu geodezyjnego i kartograficznego. Jestem świadomy odpowiedzialności kamej za złożenie fałszywego oświadczenia.(na podstawie art. 77 pkt 49 Ustawy z dn 19 czerwca 2020r Dz.u.2020 poz 1086)	
Organ prowadzący państwowy zasób geodezyjny i kartograficzny	Starosta Chrzanowski
Identyfikator ewidencyjny materiału zasobu- operatu technicznego	P. 1203.2024.739
Numer i data sporządzenia protokołu pozytywnej weryfikacji	Protokół nr 6640.301.2024_42514 z dnia 22.03.2024
Imię i nazwisko oraz numer uprawnień zawodowych kierownika prac	inż. Adam Jarosz, nr upr. 17887

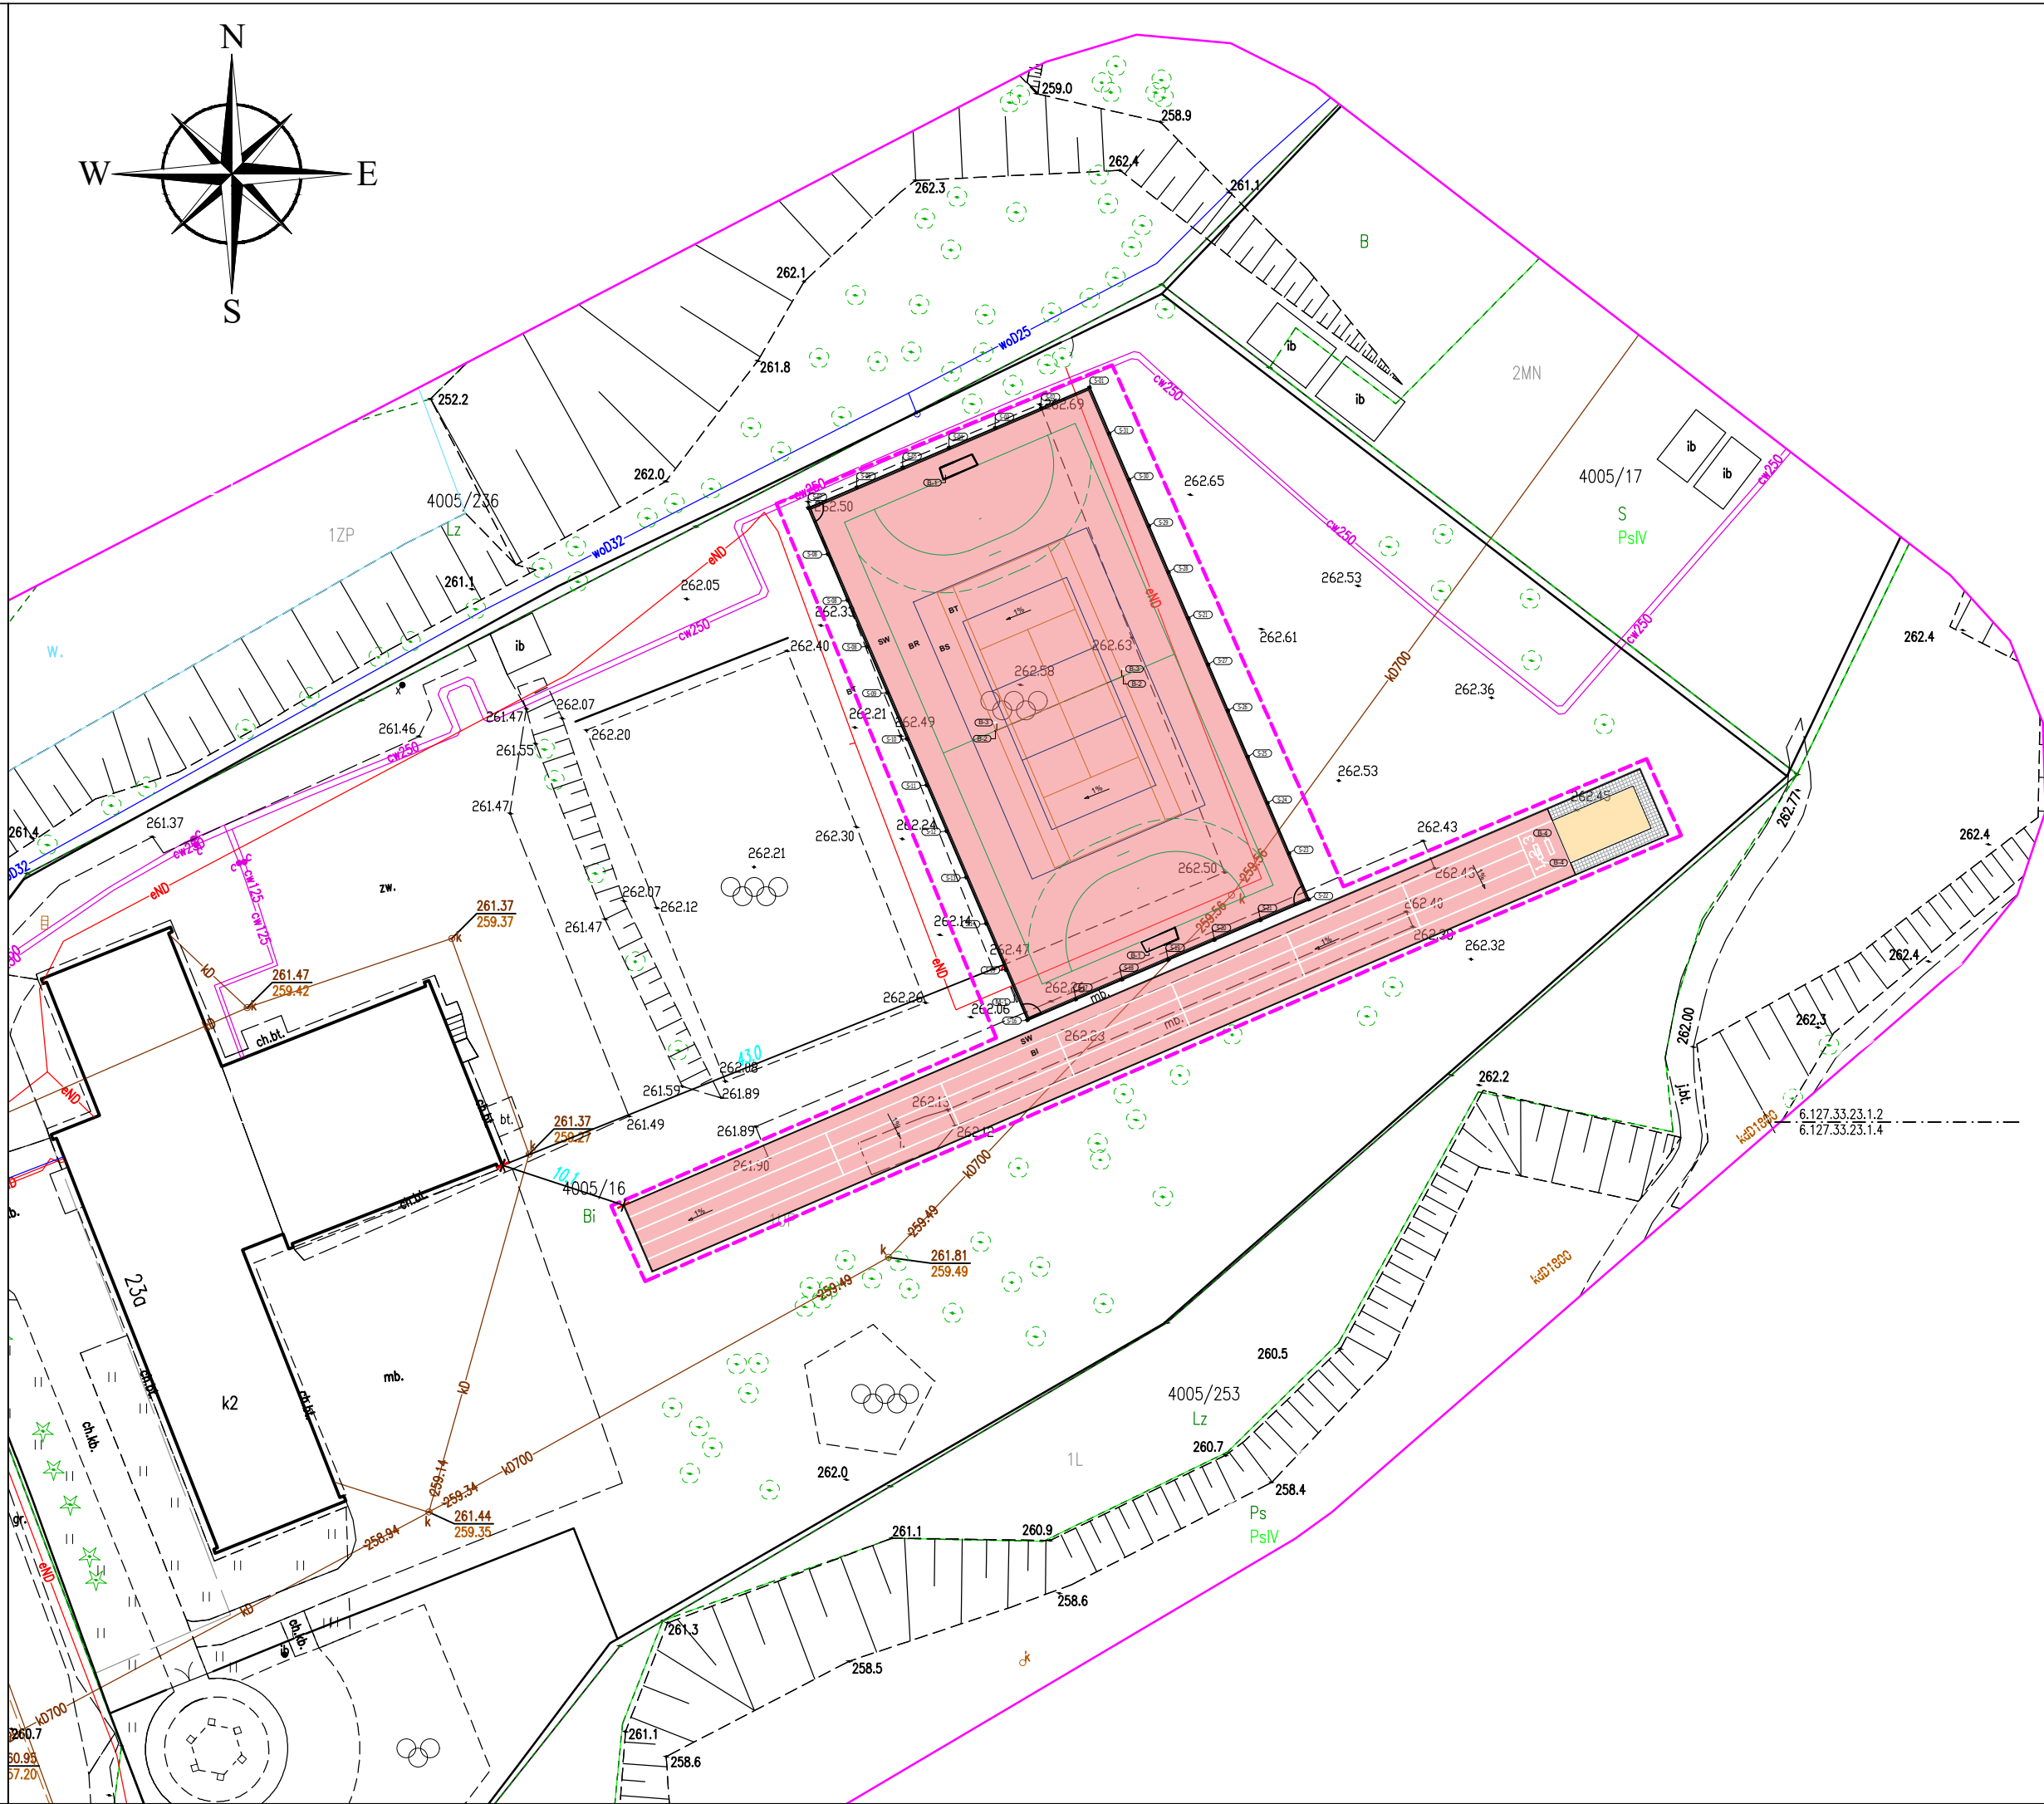

LEGENDA:

GRANICA OPRACOWANIA

ISTNIEJĄCE ELEMENTY ZAGOSPODAROWANIA

SIĘĆ UZBROJENIA PODZIEMNEGO

PROJEKTOWANE ELEMENTY ZAGOSPODAROWANIA

(M-1)

OBIEKTY MAŁEJ ARCHITEKTURY

(B-1)

OBIEKTY WYPOSAŻENIA BOISKA/ BIEŻNI

BI

BIEŻNIA DŁ. 60 M ZE SKOKIEM W DAL

BR

BOISKO DO PIŁKI RĘCZNEJ: 40 X 20 M

BS

BOISKO DO SIATKÓWKI: 18 X 9 M

BT

BOISKO DO TENISA: 23,78 X 10,97 M

SW

STREFA WOLNA

LINIE BOISKA DO PIŁKI RĘCZNEJ W KOLORZE ZIELONYM

(S-1)

PROFIL STALOWY, H=6,00 M; ŚCIANKA 3 MM; RAL 6005

SPIS ELEMENTÓW WYPOSAŻENIA:

B-1 BRAMKI DO GRY W PIŁKĘ RĘCZNĄ: WYS. 2 M; SZER. 3 M – 2 SZT.

B-2 SŁUPKI DO MONTAŻU SIATKI DO SIATKÓWKI (DEMONTOWANE) – 2 SZT.

B-3 SŁUPKI DO MONTAŻU SIATKI DO TENISA (DEMONTOWANE) – 2 SZT.

B-4 BELKA DO SKOKU W DAL W KASECIE MONTAŻOWEJ O WYM. 122/34/10 CM – 2 SZT.

M-1 TABLICA REGULAMINOWA – 1 SZT.

UWAGA! WYMIARY PODANE W METRACH

JEDNOSTKA PROJEKTOWA:	ZIELONE KRESKI SP. Z O.O. UL. ABELARDA 5, 20-710 LUBLIN		
INWESTOR:	GMINA CHRZANÓW AL. HENRYKA 20, 32-500 CHRZANÓW		
INWESTYCJA:	BUDOWA BOISKA ORAZ BIEŻNI ZE SKOKIEM W DAL WRAZ Z ELEMENTAMI MAŁEJ ARCHITEKTURY PRZY SP5 W CHRZANOWIE		
LOKALIZACJA /DZIAŁKA:	TEREN SP5 W CHRZANOWIE, UL. FABRYCZNA 23 DZ. NR 4005/16, OBRĘB CHRZANÓW		
OPRACOWAŁ:	mgr inż. arch. kraj. EWELENA FUSZARA	PROJEKTOWAŁ:	mgr inż. arch. PATRYCJA ZIELIŃSKA
SPECJALNOŚĆ:	architektura krajobrazu	SPECJALNOŚĆ:	upr. bud. w specjalności architektonicznej do projektowania bez ograniczeń
		NR UPRAWNIENIA:	200/PDOKK/IV/2016
TYTUŁ RYS:	PROJEKT ZAGOSPODAROWANIA TERENU		
STADIUM:	PZT	DATA:	04.2024
SKALA:	1:500	NR RYSUNKU:	1.1