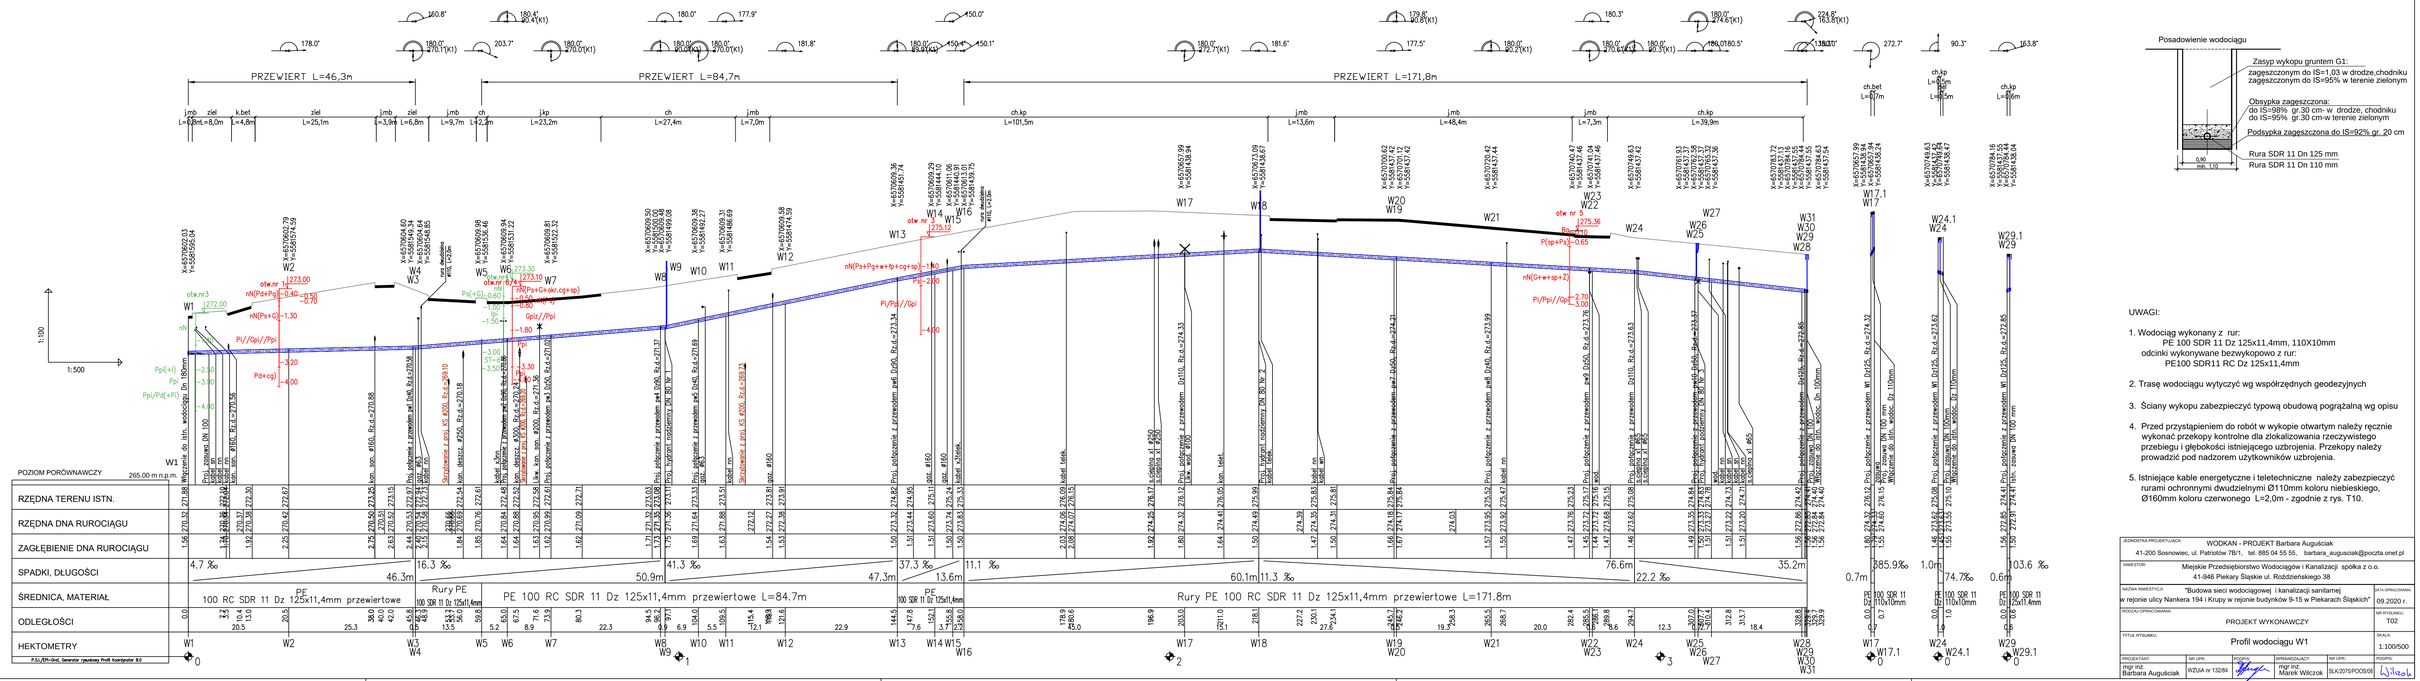
PRZEWIERT L=46,3m
PRZEWIERT L=84,7m
PRZEWIERT L=171,8m
W1
W2
W3
W4
W5
W6
W7
W8
W9
W10
W11
W12
W13
W14
W15
W16
W17
W18
W19
W20
W21
W22
W23
W24
W25
W26
W27
W28
W29
W30
W31
W17.1
W24.1
W29.1
PE 100 RC SDR 11 Dz 125x11,4mm przewiertowe
Rury PE 100 SDR 11 Dz 125x11,4mm przewiertowe L=84,7m
Rury PE 100 SDR 11 Dz 125x11,4mm przewiertowe L=171,8m
POZIOM PORÓWNAWCZY
265.00 m n.p.m.
RZĘDNA TERENU ISTN.
RZĘDNA DNA RUROCIĄGU
ZAGŁĘBIENIE DNA RUROCIĄGU
SPADKI, DŁUGOŚCI
ŚREDNICA, MATERIAŁ
ODLEGŁOŚCI
HEKTOMETRY
Posadowienie wodociągu
Zasyp wykopu gruntem G1:
zagęszczonym do IS=1,03 w drodze,chodniku
zagęszczonym do IS=95% w terenie zielonym
Obsypka zagęszczona:
do IS=98% gr.30 cm- w drodze, chodniku
do IS=95% gr.30 cm-w terenie zielonym
Podsypka zagęszczona do IS=92% gr. 20 cm
Rura SDR 11 Dn 125 mm
Rura SDR 11 Dn 110 mm
UWAGI:
1. Wodociąg wykonany z rur:
PE 100 SDR 11 Dz 125x11,4mm, 110X10mm
odcinki wykonywane bezwykopowo z rur:
PE100 SDR11 RC Dz 125x11,4mm
2. Trasę wodociągu wytyczyć wg współrzędnych geodezyjnych
3. Ściany wykopu zabezpieczyć typową obudową pogrążalną wg opisu
4. Przed przystąpieniem do robót w wykopie otwartym należy ręcznie wykonać przekopy kontrolne dla zlokalizowania rzeczywistego przebiegu i głębokości istniejącego uzbrojenia. Przekopy należy prowadzić pod nadzorem użytkowników uzbrojenia.
5. Istniejące kable energetyczne i teletechnicznie należy zabezpieczyć rurami ochronnymi dwudzielnymi Ø110mm koloru niebieskiego, Ø160mm koloru czerwonego L=2,0m - zgodnie z rys. T10.
JEDNOSTKA PROJEKTUJĄCA: WODKAN - PROJEKT Barbara Augusciak
41-200 Sosnowiec, ul. Patriotów 7B/1, tel. 885 04 55 55, barbara_augusciak@poczta.onet.pl
INWESTOR: Miejskie Przedsiębiorstwo Wodociągów i Kanalizacji spółka z o.o.
41-946 Piekary Śląskie ul. Rodzdzeńskiego 38
NAZWA INWESTYCJI: "Budowa sieci wodociągowej i kanalizacji sanitarnej w rejonie ulicy Nankera 194 i Krupy w rejonie budynków 9-15 w Piekarach Śląskich"
RODZAJ OPRACOWANIA: PROJEKT WYKONAWCZY
TYTUŁ RYSUNKU: Profil wodociągu W1
DATA OPRACOWANIA: 09.2020 r.
NR RYSUNKU: T02
SKALA: 1:100/500
PROJEKTANT: mgr inż. Barbara Augusciak
NR UPR.: WZUA nr 13/84
SPRAWDZAJĄCY: mgr inż. Marek Wilczok
NR UPR.: SLK/2075/POOS/06
PODPIS:
PSU,ZPI-Gnd, Generator zapisu Profil Kreślarski 8.0