

woj. łódzkie  
powiat zgierski  
m. Stryków (102008\_4)  
obr. S-6 (102008\_4.0006)  
działki: 125/1, 125/2

ID: 6640.1413.2022

## MAPA DO CELÓW PROJEKTOWYCH w skali 1:500


Mapę sporządzono na podstawie mapy zasadniczej m. Stryków  
sekcja nr 112.441.052.3, 112.441.054.1, operatu SIT  
oraz pomiaru uzupełniającego z miesiąca marca 2022 r.

Układ współrzędnych – 2000/6  
Poziom odniesienia – Kronsztadt 60


Wykonawca:  
USŁUGI GEODEZYJNE  
Wojciech Ślęzak  
95-010 Stryków, Kol. Niesułków 64  
REGON 471489750 NIP 733-100-71-23  
tel. 719-72-15

GEODETA UPRAWNIONY  
Wojciech Ślęzak  
Nr. uprawnień 14613

Niesułków Kolonia, dn. 25.03.2022 r.

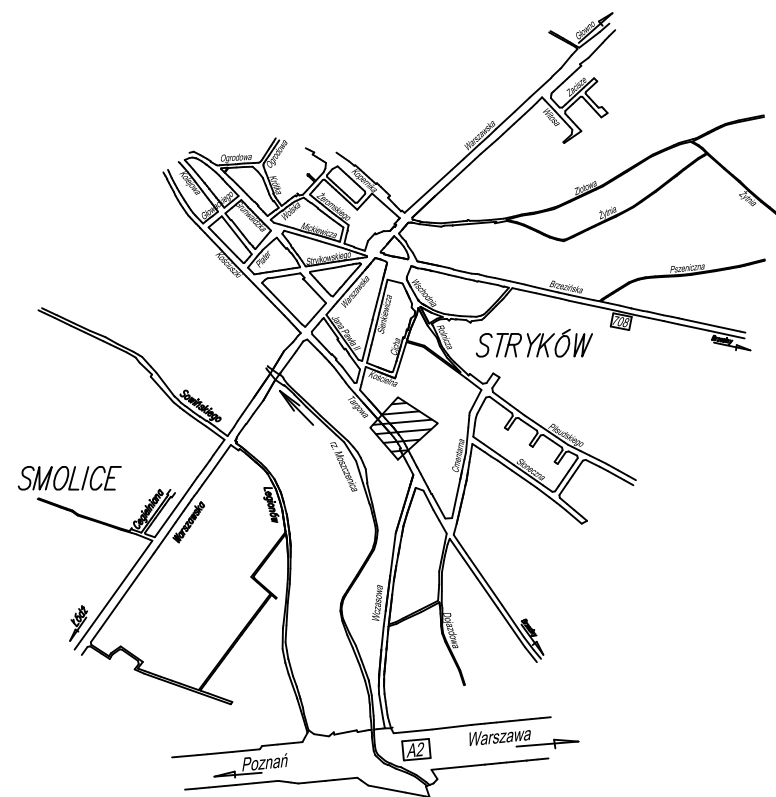

SZKIC ORIENTACJI  
skala 1 : 20000

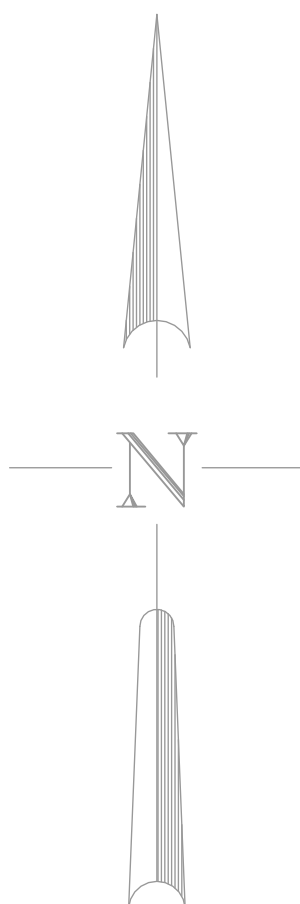

### BRANŻA DROGOWA

- nawierzchnia miejsc postojowych z płyt ażurowych
- nawierzchnia dróg manewrowych z kostki betonowej
- nawierzchnie miejsc postojowych dla niepełnosprawnych z kostki betonowej
- nawierzchnie utwardzone płytami ażurowymi
- chodniki z kostki betonowej
- zielenie
- nawierzchnia zjazdów z kostki betonowej
- istn. elementy zagospodarowania terenu do likwidacji
- istn. drzewa do wycinki
- bariera U-11a

### BRANŻA INSTALACYJNA - KANALIZACJA DESZCZOWA

- kołektor kanalizacji deszczowej
- 1. studnie rewizyjne, 2. separator z osadnikami
- ściek liniowy ze skrzynkami odpływowymi

### BRANŻA ELEKTRYCZNA - OŚWIETLENIE

- linia napowietrzna
- linia doziemna
- słup oświetleniowy z oprawą LED
- słup oświetleniowy z oprawą LED ogrodzony obdójnicą stalową
- rury osłonowe dwudzielne grubościennie
- słup energetyczny w nowej lokalizacji ogrodzony obdójnicą stalową

USŁUGI PROJEKTOWE  
BUDOWNICTWO, DROGOWNICTWO, INSTALACJE  
ul. Dworcowa 5d/7  
99-100 Łęczyca  
e-mail: piodaniewski@op.pl  
tel. 792-609-658

### Budowa parkingu przy ul. Targowej w Strykowie

Inwestor: Gmina Stryków  
ul. T. Kościuszki 27, 95-010 Stryków  
data: 11.2022 - 03.2023  
nr umowy:  
nr rysunku:  
skala 1:500

projektant mgr inż. Paweł Jodaniewski  
uprawnienia budowlane do projektowania  
w bez ograniczeń w specjalności drogowej  
LOD/1135/POD/09  
projektant mgr inż. Jacek Gawlik  
uprawnienia budowlane do projektowania bez ograniczeń w specjalności  
instalacyjnej w zakresie sieci, instalacji i urządzeń cieplnych, wentylacyjnych  
gazowych, wodociagowych i kanalizacyjnych LOD/2673/POD/15  
projektant mgr inż. Jerzy Szymański  
uprawnienia budowlane do projektowania  
w specjalności instalacji i urządzeń elektrycznych  
nr 149/74 Łw

Poświadczam, że niniejszy dokument został opracowany w wyniku prac geodezyjnych i kartograficznych, których rezultaty zawiera operat techniczny pozytywnie zweryfikowany. Jednocześnie informuję, że jestem świadomy odpowiedzialności karnej za złożenie fałszywego oświadczenia.

Identyfikator zgłoszenia prac geodezyjnych	6640.1413.2022
Identyfikator ewidencyjny operatu [ID]	P.1020.2022.1590
Organ służby geodezyjnej, który otrzymał zgłoszenie	Starosta Zgierski
Wykonawca prac geodezyjnych	Usługi Geodezyjne Wojciech Ślęzak
Nr oraz data sporządzenia dokumentu zawierającego wynik pozytywnej weryfikacji	Protokół Weryfikacji Nr 52007 z dn. 05.04.2022
Imię i nazwisko oraz nr uprawnień zawodowych kierownika prac	Wojciech Ślęzak Nr uprawnień 14613

UWAGA: mapa do celów projektowych została wykonana bez ustalenia obciążeń służebnościami gruntowymi.

Na mapie uwidoczniono przebieg przewodów podziemnych pomierzonych podczas inwentaryzacji powykonawczych oraz na podstawie udostępnionych przez gestorów sieci dokumentacji archiwalnych.

Za brak przewodów na mapie, niezgłoszonych do inwentaryzacji lub nieudostępnionych przez gestorów, wykonawca nie ponosi odpowiedzialności