


Instalacja c. o. - rzut parteru  
SKALA 1:100

Legenda:

- przewód C.O. zasilanie
- przewód C.O. powrót
- grzejnik płytowy/tazienkowy
- grzejnik podłogowy

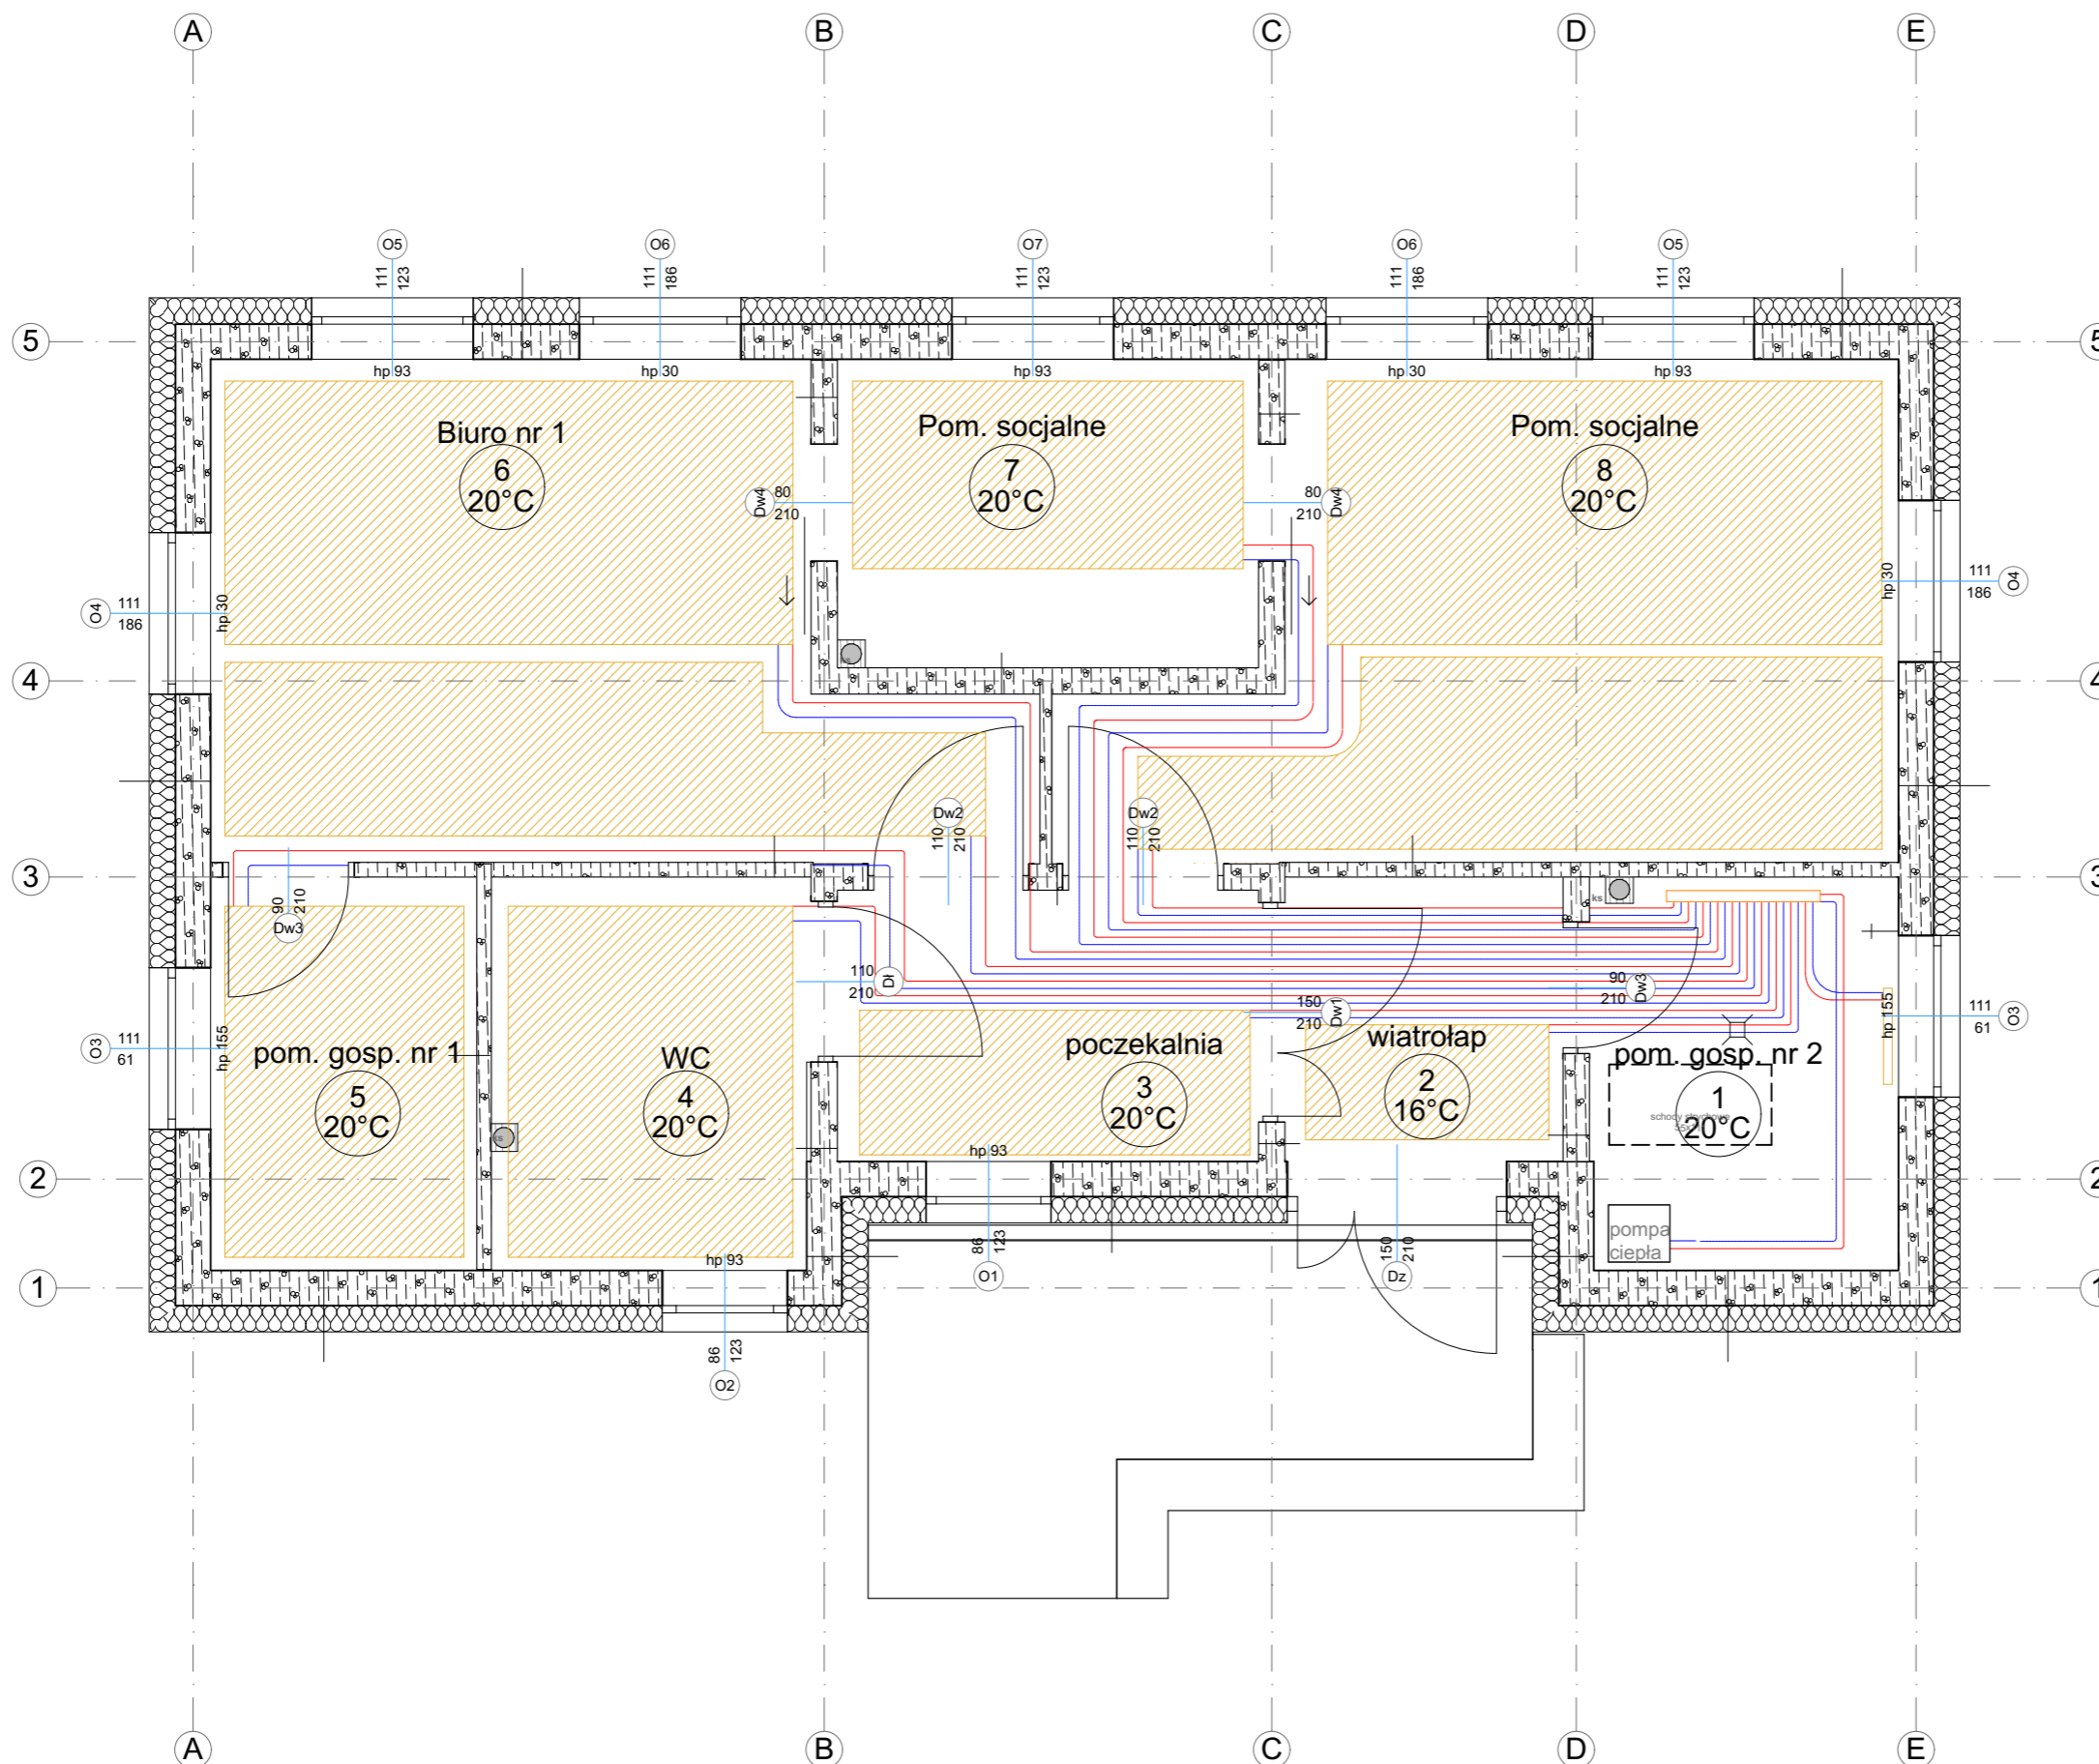

ENERGOPROJEKTY SP. Z O.O.  
ul. Opolska 15, 15-549 Białystok,  
tel. 85 667 29 23, 606 205 923



OBIEKT:

PODWÓJNA KANCELARIA LEŚNICTW W RAMACH  
GOSPODARKI LEŚNEJ, NA DZ. NR EWID. 98/18,  
OBRĘB POBOBIE ŚREDNIE, JEDNOSTKA EWIDENCYJNA PISZ  
WRAZ ZE ZBIORNIKIEM SZCZELNYM O POJ. 9,9 M<sup>3</sup>

INWESTOR:

SKARB PAŃSTWA - PAŃSTWOWE GOSPODARSTWO LEŚNE  
LASY PAŃSTWOWE  
NADLEŚNICTWO PISZ  
UL. GDAŃSKA 24  
12-200 PISZ

NAZWA RYSUNKU:

Instalacja c. o. - rzut parteru

DATA:

22.07.2021

SKALA:

1:100

NR RYSUNKU:

S.3

OPRACOWAŁ ZESPÓŁ:

KONSTRUKCJA I INS. SAN.  
INŻ. WIESŁAW KRULAK  
BI/106/90 BI/139/78