

MAPA DO CELÓW PROJEKTOWYCH
skala 1 : 500
układ współrzędnych prostokątnych płaskich „2000”
układ wysokości Kronsztad 86
sekcja: 7.147.08.13.1.1

województwo : łódzkie
powiat : radomszczański
gmina : 101207_2 Kodrąb
obręb : 0001 – Dmieniń
działka nr : 371/1
OD.6640.3478.2021


Granice działek oznaczono linią : ———
Zakres opracowania oznaczono linią : - - - - -
Oznaczenie i informacje o służebnościach gruntowych mających wpływ na zagospodarowanie gruntów zlokalizowanych w granicach projektowanej inwestycji : brak służebności

Nie wyklucza się istnienia w terenie innych nie wskazanych na niniejszej mapie urządzeń podziemnych, które nie były zgłoszone do inwentaryzacji lub o których brak jest informacji w instytucjach branżowych.

Oznaczenie i symbol konturu użytku gruntowego, który jest ujemniony w EGB : R/Vb

MAPĘ WYKONANO DNIA 12.11.2021 r.

Poświadczam, że niniejszy dokument został opracowany w wyniku prac geodezyjnych i kartograficznych, których rezultaty zawiera operat techniczny wpisany do ewidencji map i planów podziałowych zasobu geodezyjnego i kartograficznego w Powiatowym Ośrodku Dokumentacji Geodezyjnej i Kartograficznej w Radomsku
P 1012.2021.356D
identyfikator zgłoszenia prac geodezyjnych:
zobowiązek ewidencji map:
zobowiązek operat techniczny:
Data wpisania operat technicznego:
do ewidencji map i planów: 25.11.2021 r.
fotografiami, opisanymi i innymi danymi z własnego archiwum
Imię, nazwisko, numer uprawnień
i podpis geodety uprawniającego:
GEODETA UPRAWNIENY
mgr inż. Urszula Butowska
Uprawnienie zawodowe 4646

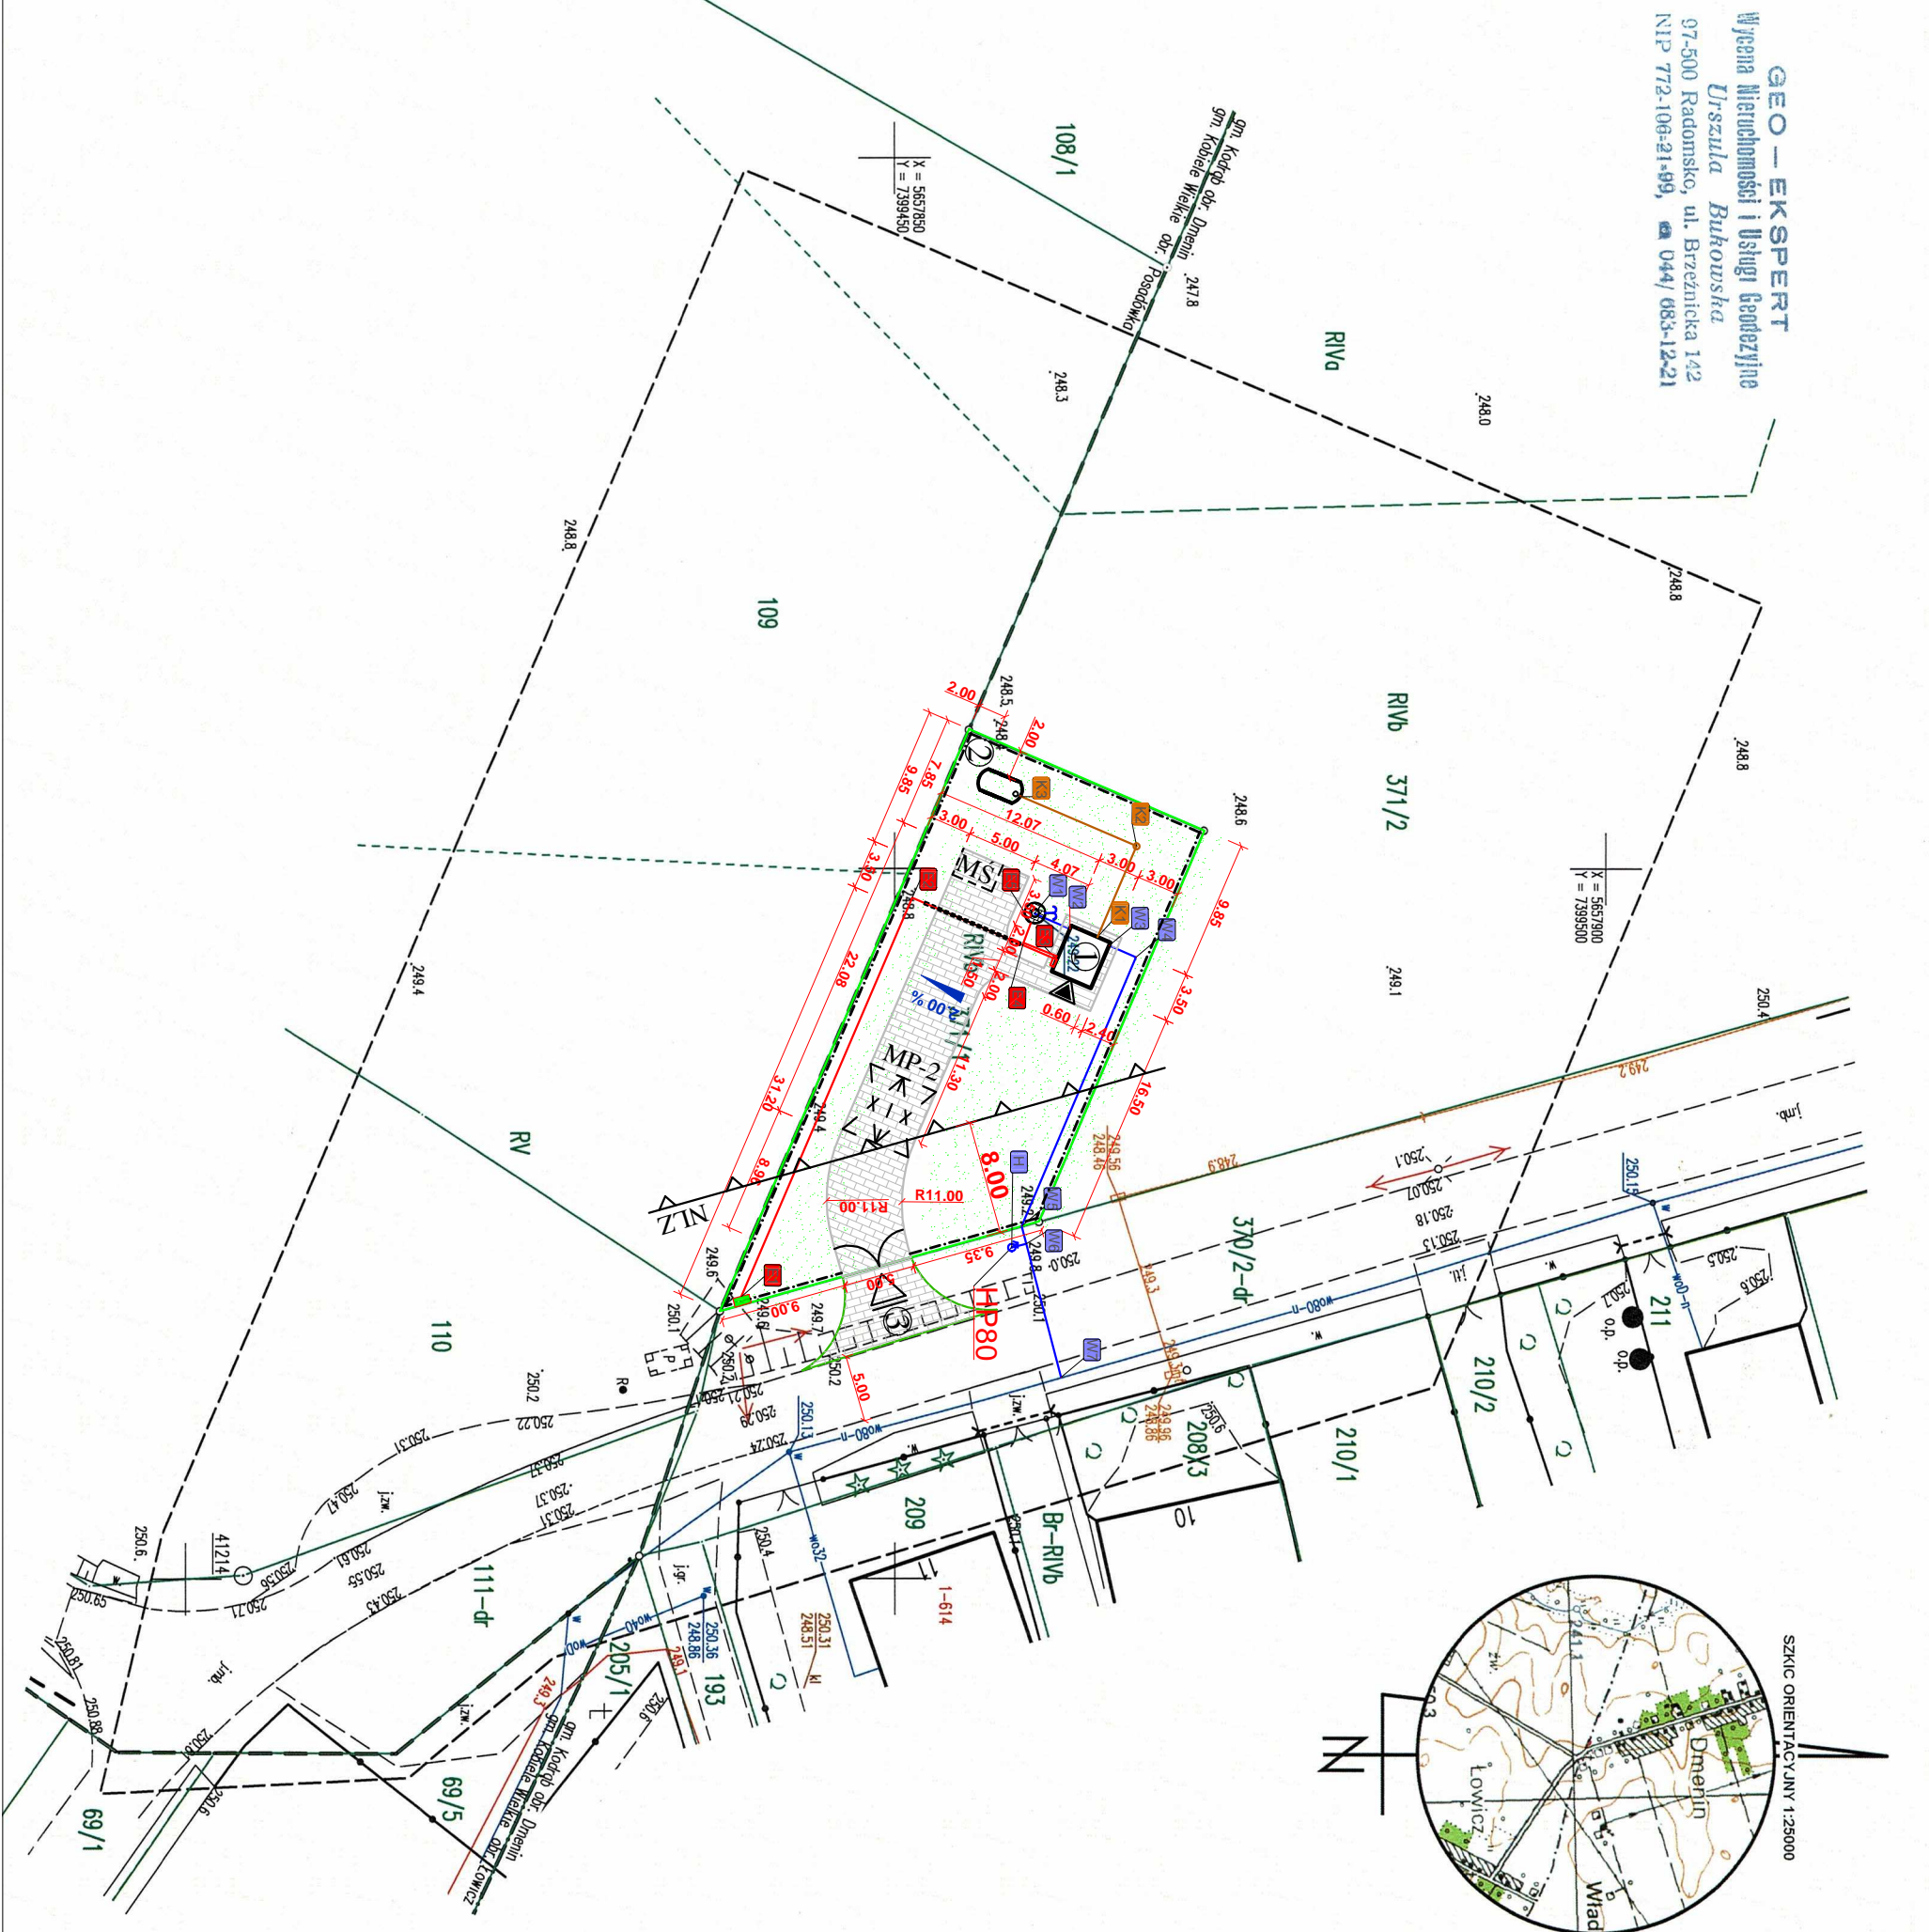

LEGENDA:

- Granice działek
- Zakres opracowania geodezyjnego
- Proj. obrzeże betonowe 8x30x100cm
- Nawierzchnia z kostki betonowej gr. 8cm-kolor grafitowy
- Projektowane i istniejące tereny zielone
- Projektowany hydrant zewnętrzny HP80 na wodociągu w DN150
- HP80
- wydalejności min. q=10 l/s i H= 50 m H₂O
- Nieprzekraczalna linia zabudowy
- N/Z
- Ogrózenie panelowe l=108,54mb
- Brama B=5,0m
- MP
- Oznaczenie miejsc postojowych
- MŚ
- A.26
- Linia wymiarowa
- Węście główne do budynku
- Wjazd na działkę
- ± 0.00
- 2.00 %
- Rzędna zera budynku projektowanego +249.50 m n.p.m
- Projektowane spadki terenu
- ①
- Projektowany budynek chlorowni
- ②
- Projektowany zbiornik na ścieki chemiczne o poj. do 10 m3
- ③
- Projektowany zjazd wg odrębnego opracowania
- Złącze kablowo - rozdzielcze wł. PGE Dystrybucja S. A.
- wg. odrębnego opracowania
- Złącze rozdzielcze z głównym wyłącznikiem prądu własność odbiorcy,
- złącze zewnętrzne dla agregatu prądowłóczego dowozonego
- Kabel YAKXS 4x10mm2 + płaskownik ocynkowany
- (zasilenie budynku - WLZ) - E1-E3, zasilenie pompy głębinowej E3, E4, E5, W1
- Sieć wodociągowa PE100 SDR11 180x16,4mm (DN 150) W1-W2; W3-W7
- Zewnętrzna instalacja kanalizacji technologicznej z rur PVC-U SDR34 DN160, l=1,5 %
- Istniejący otwór studzienny Qe=36m3/h, projektowana obudowa studni z kregów betonowych DN 1500 wraz z wyposażeniem, pompa głębinowa o parametrach Q=36 m3/h, H=60 m, moc elektryczna do 11 kW, napięcie 3x380-400-415 V

BILANS TERENU

Zestawienie powierzchni:

Pow. opracowania: 674,66m²
Pow. zabudowy projektowanej: 10,50m²
Pow. nawierzchni utwardzonych proj.: 173,67m²
-kostka betonowa gr. 8cm: 173,67m²

Bilans bilogiczny powierzchni:

Pow. opracowania: 674,66m²
Pow. zabudowy: 10,50m²
Pow. utwardzone: 173,67m²
Pow. bilogiczne czysta: 463,49m²
100,00 %
1,55 %
29,75 %
68,70 %

Obszar oddziaływania:

Obszar oddziaływania obiektu mieści się w całości na dz. nr ewid. 371/1 i 370/2 obręb Dmieniń, gm. Kodrąb pow. radomszczański na których inwestycja została zaprojektowana i będzie użytkowana.

NAZWA	X	Y
E1	5657839.22	7399530.20
E2	5657851.25	7399502.09
E3	5657861.43	7399506.46
E4	5657859.03	7399505.42
E5	5657859.62	7399503.86
W1	5657859.87	7399503.23
W2	5657862.36	7399504.29
W3	5657865.11	7399505.49
W4	5657867.01	7399506.30
W5	5657858.96	7399525.22
W6	5657859.29	7399526.47
W7	5657861.74	7399535.86
H	5657858.26	7399526.72
K1	5657864.29	7399504.87
K2	5657867.04	7399498.47
K3	5657858.86	7399494.98

ADS PROJEKT
PROJEKTOWANIE, KONSZTYTUOWANIE I NADZÓR

Temat inwestycji:

Budowa ujęcia wód podziemnych, budynku chlorowni, sieci wodociągowej wraz z niezbędną infrastrukturą towarzyszącą.

Adres inwestycji:

dz. nr ew. 371/1, 370/2, obręb Dmieniń jedn. ewid. 101207_2 Kodrąb

Investor i adres:

Gmina Kodrąb
ul. Niepodległości 7, 97-512 Kodrąb

Rysunek:

Projekt zagospodarowania terenu

Projektant br. arch.:

mgr inż. arch. Magdalena Woźniak-Belka

Projektant br. konstr.:

mgr inż. Marcin Ścibak

Projektant br. sanitarnej:

mgr inż. Dariusz Staszczak

Projektant br. konstr.:

mgr inż. Jarosław Zarębski

Nr rys.:

A-0

Skala:

1:50

Data:

XII 2021

Format:

A3

Nr uprawnień:

10/LOOKK/2018

Podpis:

Nr uprawnień:

LOD/2967/PW/BK/16

Podpis:

Nr uprawnień:

LOD/3461/PWBS/17

Podpis:

Nr uprawnień:

LOD/0940/POOE/08

Podpis: