



Inwestycja:
Przebudowa i remont ratusza w Górze Kalwarii

adres: ul. Ratuszowa 1, Góra Kalwaria
kategoria: KATEGORIA XII:
jednostka ew. obręb: 141801_4, m. GÓRA KALWARIA, obręb 01-01
działki: 98/1

Inwestor:
Gmina Góra Kalwaria
05-530 Góra Kalwaria, ul. 3-go Maja 10

Biurowie projektowe:
Biurowie Usług Technicznych
MAREL-PROJEKT
ul. Traugutta 54/12 26-600 Radom
tel./ fax (048) 362 35 35, e-mail: marelproj@poczta.onet.pl
„MAREL – PROJEKT” s.c.
Biurowie Usług Technicznych
Lis Marek, Wieteski Artur
26 – 600 Radom ul. Traugutta 54/12
tel./fax (0 48) 362 35 35
e-mail: marelprojekt @ poczta.onet.pl

Branża: ARCHITEKTURA


Architektura:
DGM Architekti
DelfikaGozdekMigut
ul. Szmolki 8/2 lok.2
30-513 Kraków
kom. +48 505 928 167

Projektant	mgr inż. arch. Adam Delfika	MPOMA 038/16	
Sprawdzający	mgr inż. arch. Tadeusz Delfika	14870	
Zespół projektowy	mgr inż. arch. Agnieszka Gozdek mgr inż. arch. Joanna Migut mgr inż. arch. Paweł Migut		

Faza INWENTARYZACJA	Nr projektu
Branża ARCHITEKTURA	Data 11.2016
Tytuł rysunku RZUT_PIWNIC	Skala 1:100

ROZPORZĘDZANIE NINIEJSZEGO OPRACOWANIA, JAKIŻ JEJEGO FRAGMENTOWY, W TYM KONCEPCJI, WYKONANYCH PRACOWNIKÓW, A PONADTO UMIESZCZANIE W SYSTEMACH PRZECIWOPIWANIA DANYCH ZA WYJĄTKIEM WŁASNYCH ORGANÓW ADMINISTRACJI, PRZESŁANIE W JAKIEKOLWIER FORMIE, W TYM, ELEKTRONICZNEJ, MECHANICZNEJ, FOTOKOPII, REPRODUKCJI, PRZEDRUKU ORAZ DOKONYWANIE ZMIAN BEZ ZGODY AUTORA, JEST ZABRONIONE I PODLEGA ODPOWIEDZIALNOŚCI KARNEJ I Z MOCY ART.116,117,118 USTAWY Z DNIA 4 LUTEGO 1994 R. O PRAWIE AUTORSKIM I PRAWACH POZOSTAŁYCH, (JDZU, NR 24, POL.83 Z 1994R.)

Nr projektu	Branża	Faza	Nr rysunku	Rewizja
-	A	IN	05	00

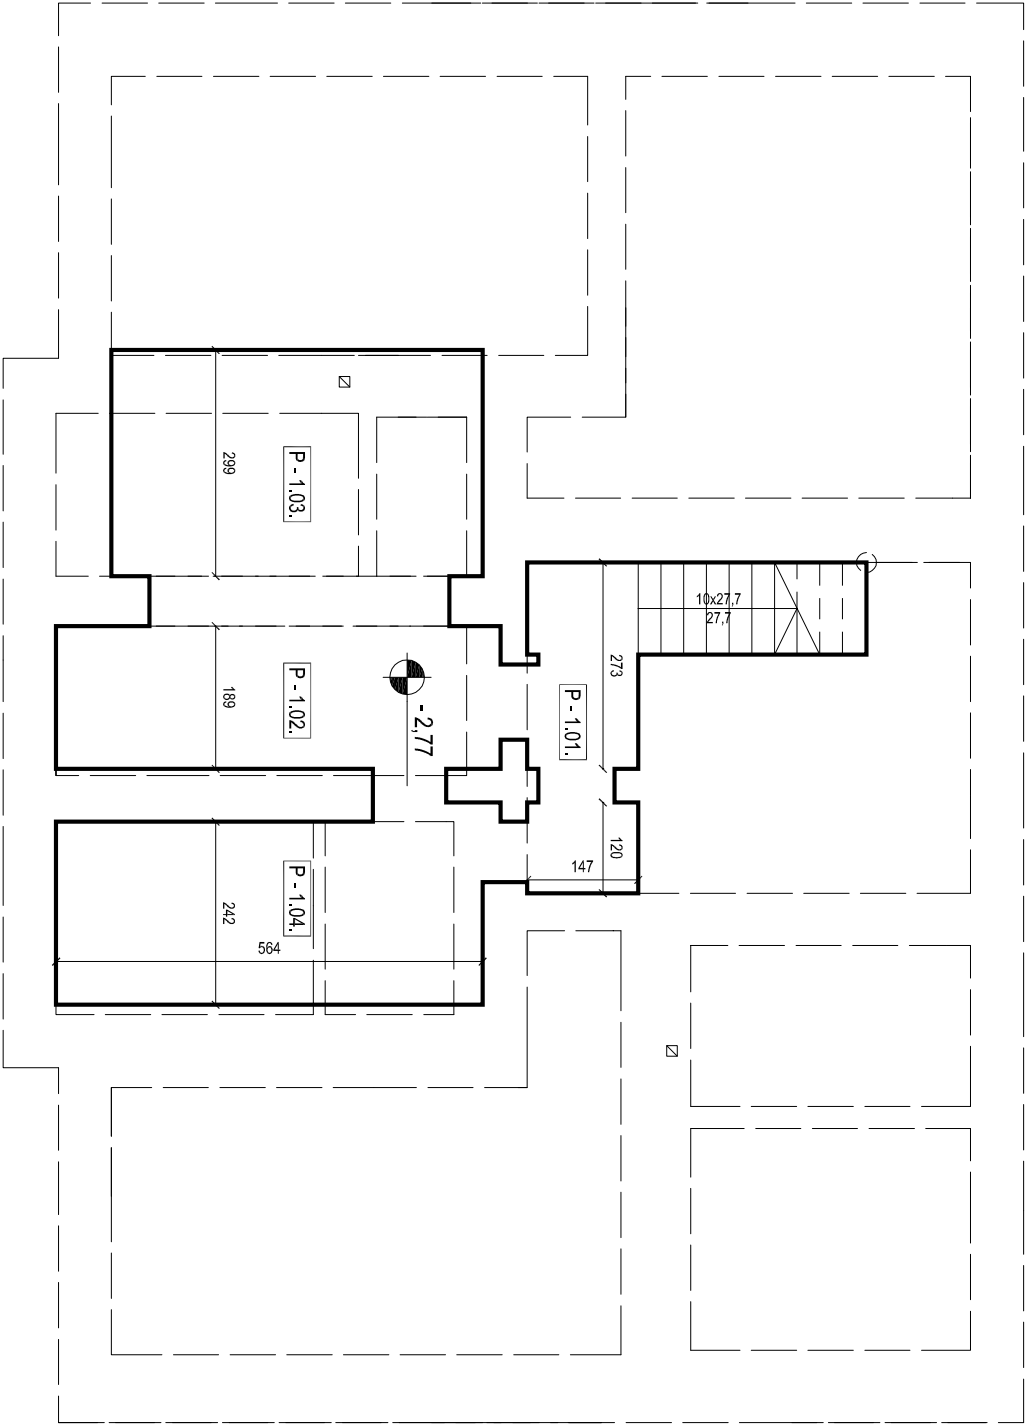

PIWNICA			
Lp.	Nr pom.	Nazwa pomieszczenia	Pow. użytkowa (m²)
1	-1.1	komunikacja	6.52
2	-1.2	piwnica 1	16.0
3	-1.3	piwnica 2	12.81
4	-1.4	piwnica 3	14.63
SUMA			49.95

RZUT PIWNIC