


Budnek Glowny, czesc C
Rzut piwnic Skala 1:50
Inwentaryzacja stanu istniejacego

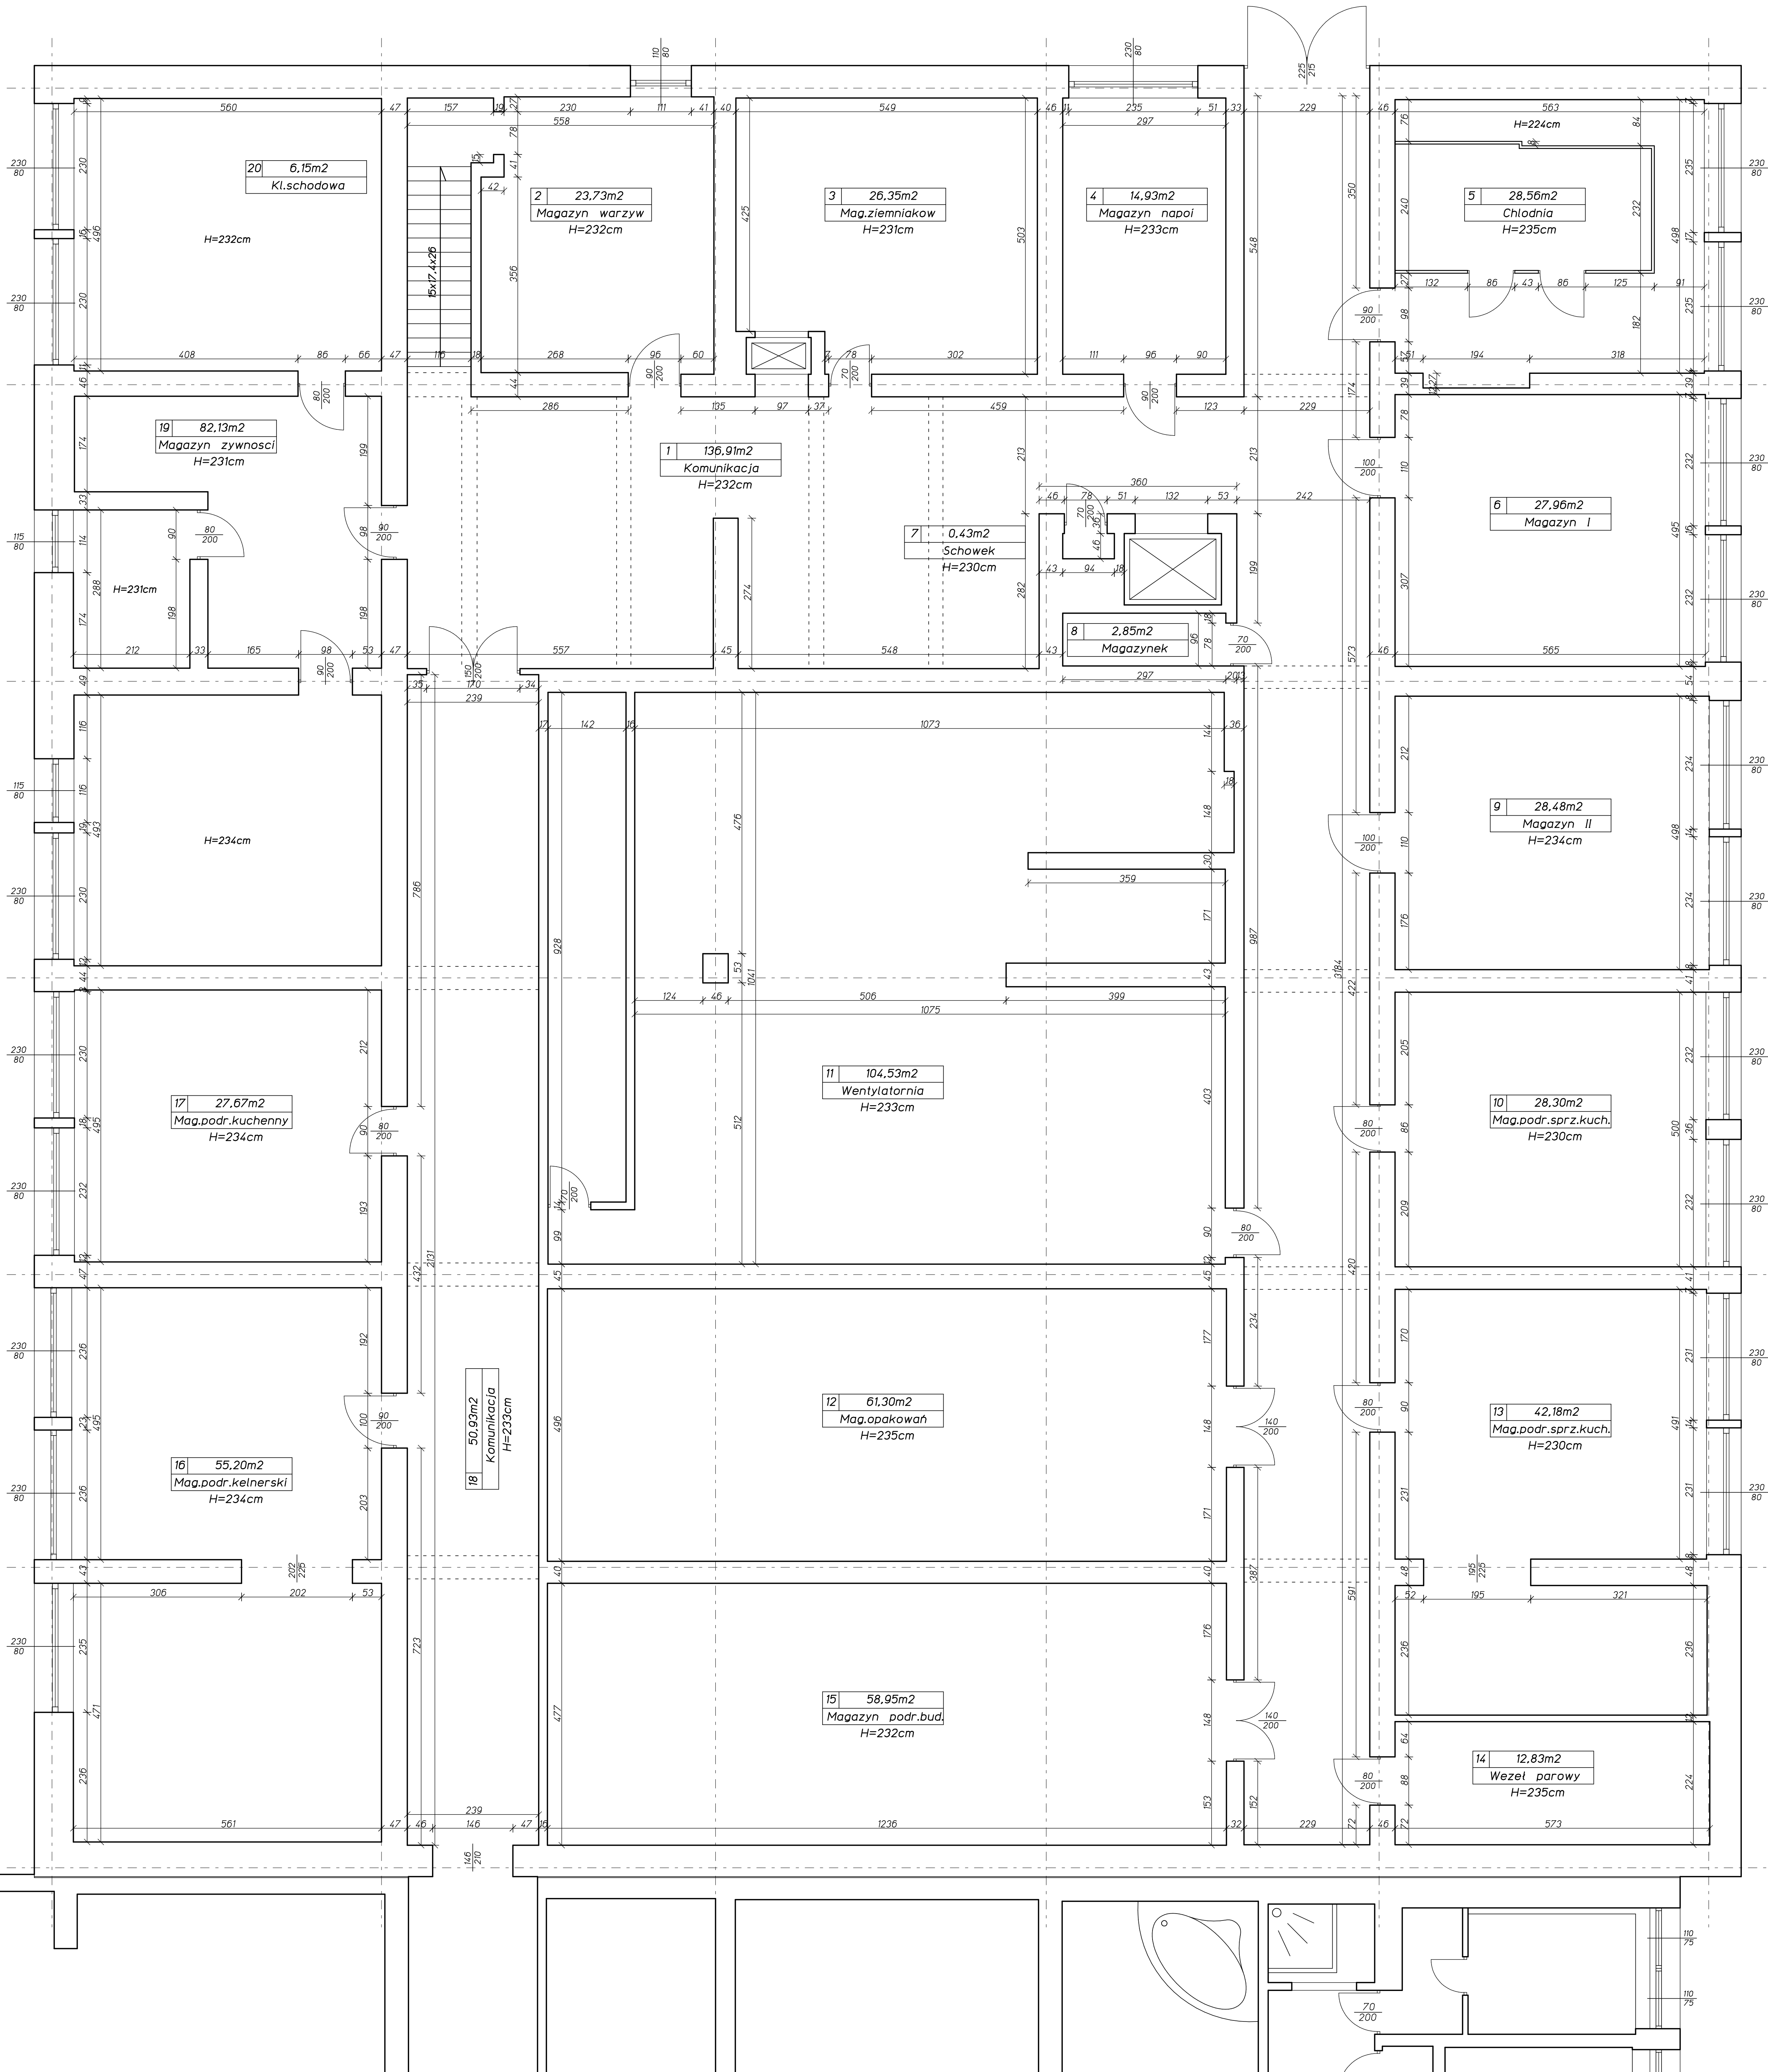

SPIS POMIESZCZEN PIWNIC		
-1.1	Komunikacja	Terakota 136,91m ²
-1.2	Magazyn warzyw	Terakota 23,73m ²
-1.3	Magazyn ziemniakow	Lastrico 26,35m ²
-1.4	Magazyn napoi	Terakota 14,93m ²
-1.5	Chlodnia	Terakota 28,56m ²
-1.6	Magazyn I	Lastrico 27,96m ²
-1.7	Schowek	Terakota 0,43m ²
-1.8	Magazynek	Terakota 2,85m ²
-1.9	Magazyn II	Lastrico 28,48m ²
-1.10	Mag.podr.sprz.kuchennego	Terakota 28,30m ²
-1.11	Wentylatornia	Pos.betonowa 104,53m ²
-1.12	Magazyn opakowa	Pos.betonowa 61,30m ²
-1.13	Magazyn sprz.kuchennego	Terakota 42,18m ²
-1.14	Wezel parowy	Pos.betonowa 12,83m ²
-1.15	Mag.podr.budowlany	Pos.betonowa 58,95m ²
-1.16	Magazyn podr.kelnerski	PCV 55,20m ²
-1.17	Magazyn podr.kuchenny	Pos.betonowa 27,67m ²
-1.18	Komunikacja	Pos.betonowa 50,99m ²
-1.19	Magazyn zywnosci	Terakota 82,13m ²
-1.20	Klatka schodowa	Terakota 6,15m ²
Powierzchnia kondygnacji:		820,37m ²
Powierzchnia calkowita czesci C:		2601,79m ²

NR RYSUNKU	ADRES	OPISOWAL
9	Osrodek Doskonalenia Kadr Sluzby Wewnętrznej, Papowo	mgr inż. Krzysztof Jurekiewicz
DATA	NAZWA RYSUNKU	Ubr. N° W-526/94
Grudzien 2006	Rzut piwnic	
SKALA	BRANZA	STADIUM
1:50	Architektura	Inwentaryzacja stanu istniejacego