
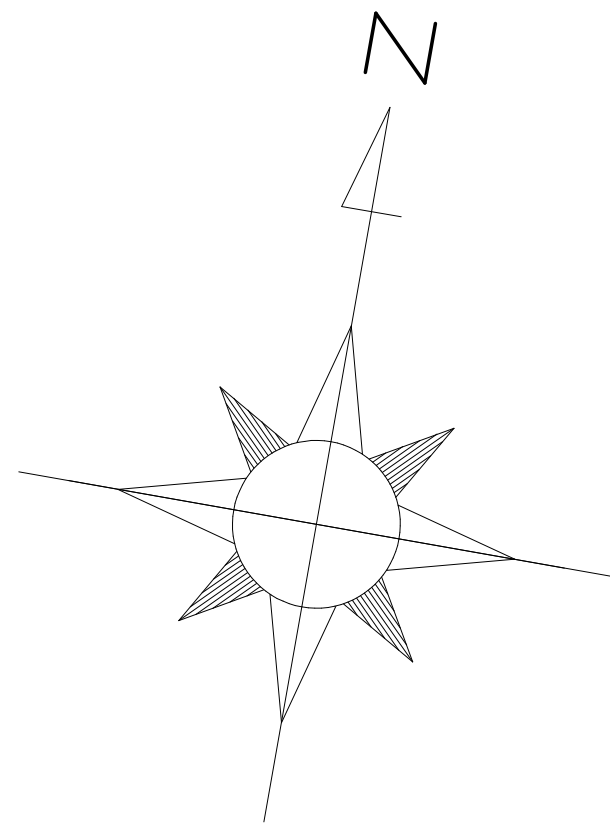


Budnek Glowny, czesc C  
Rzut parteru Skala 1:50  
Inwentaryzacja stanu istniejacego

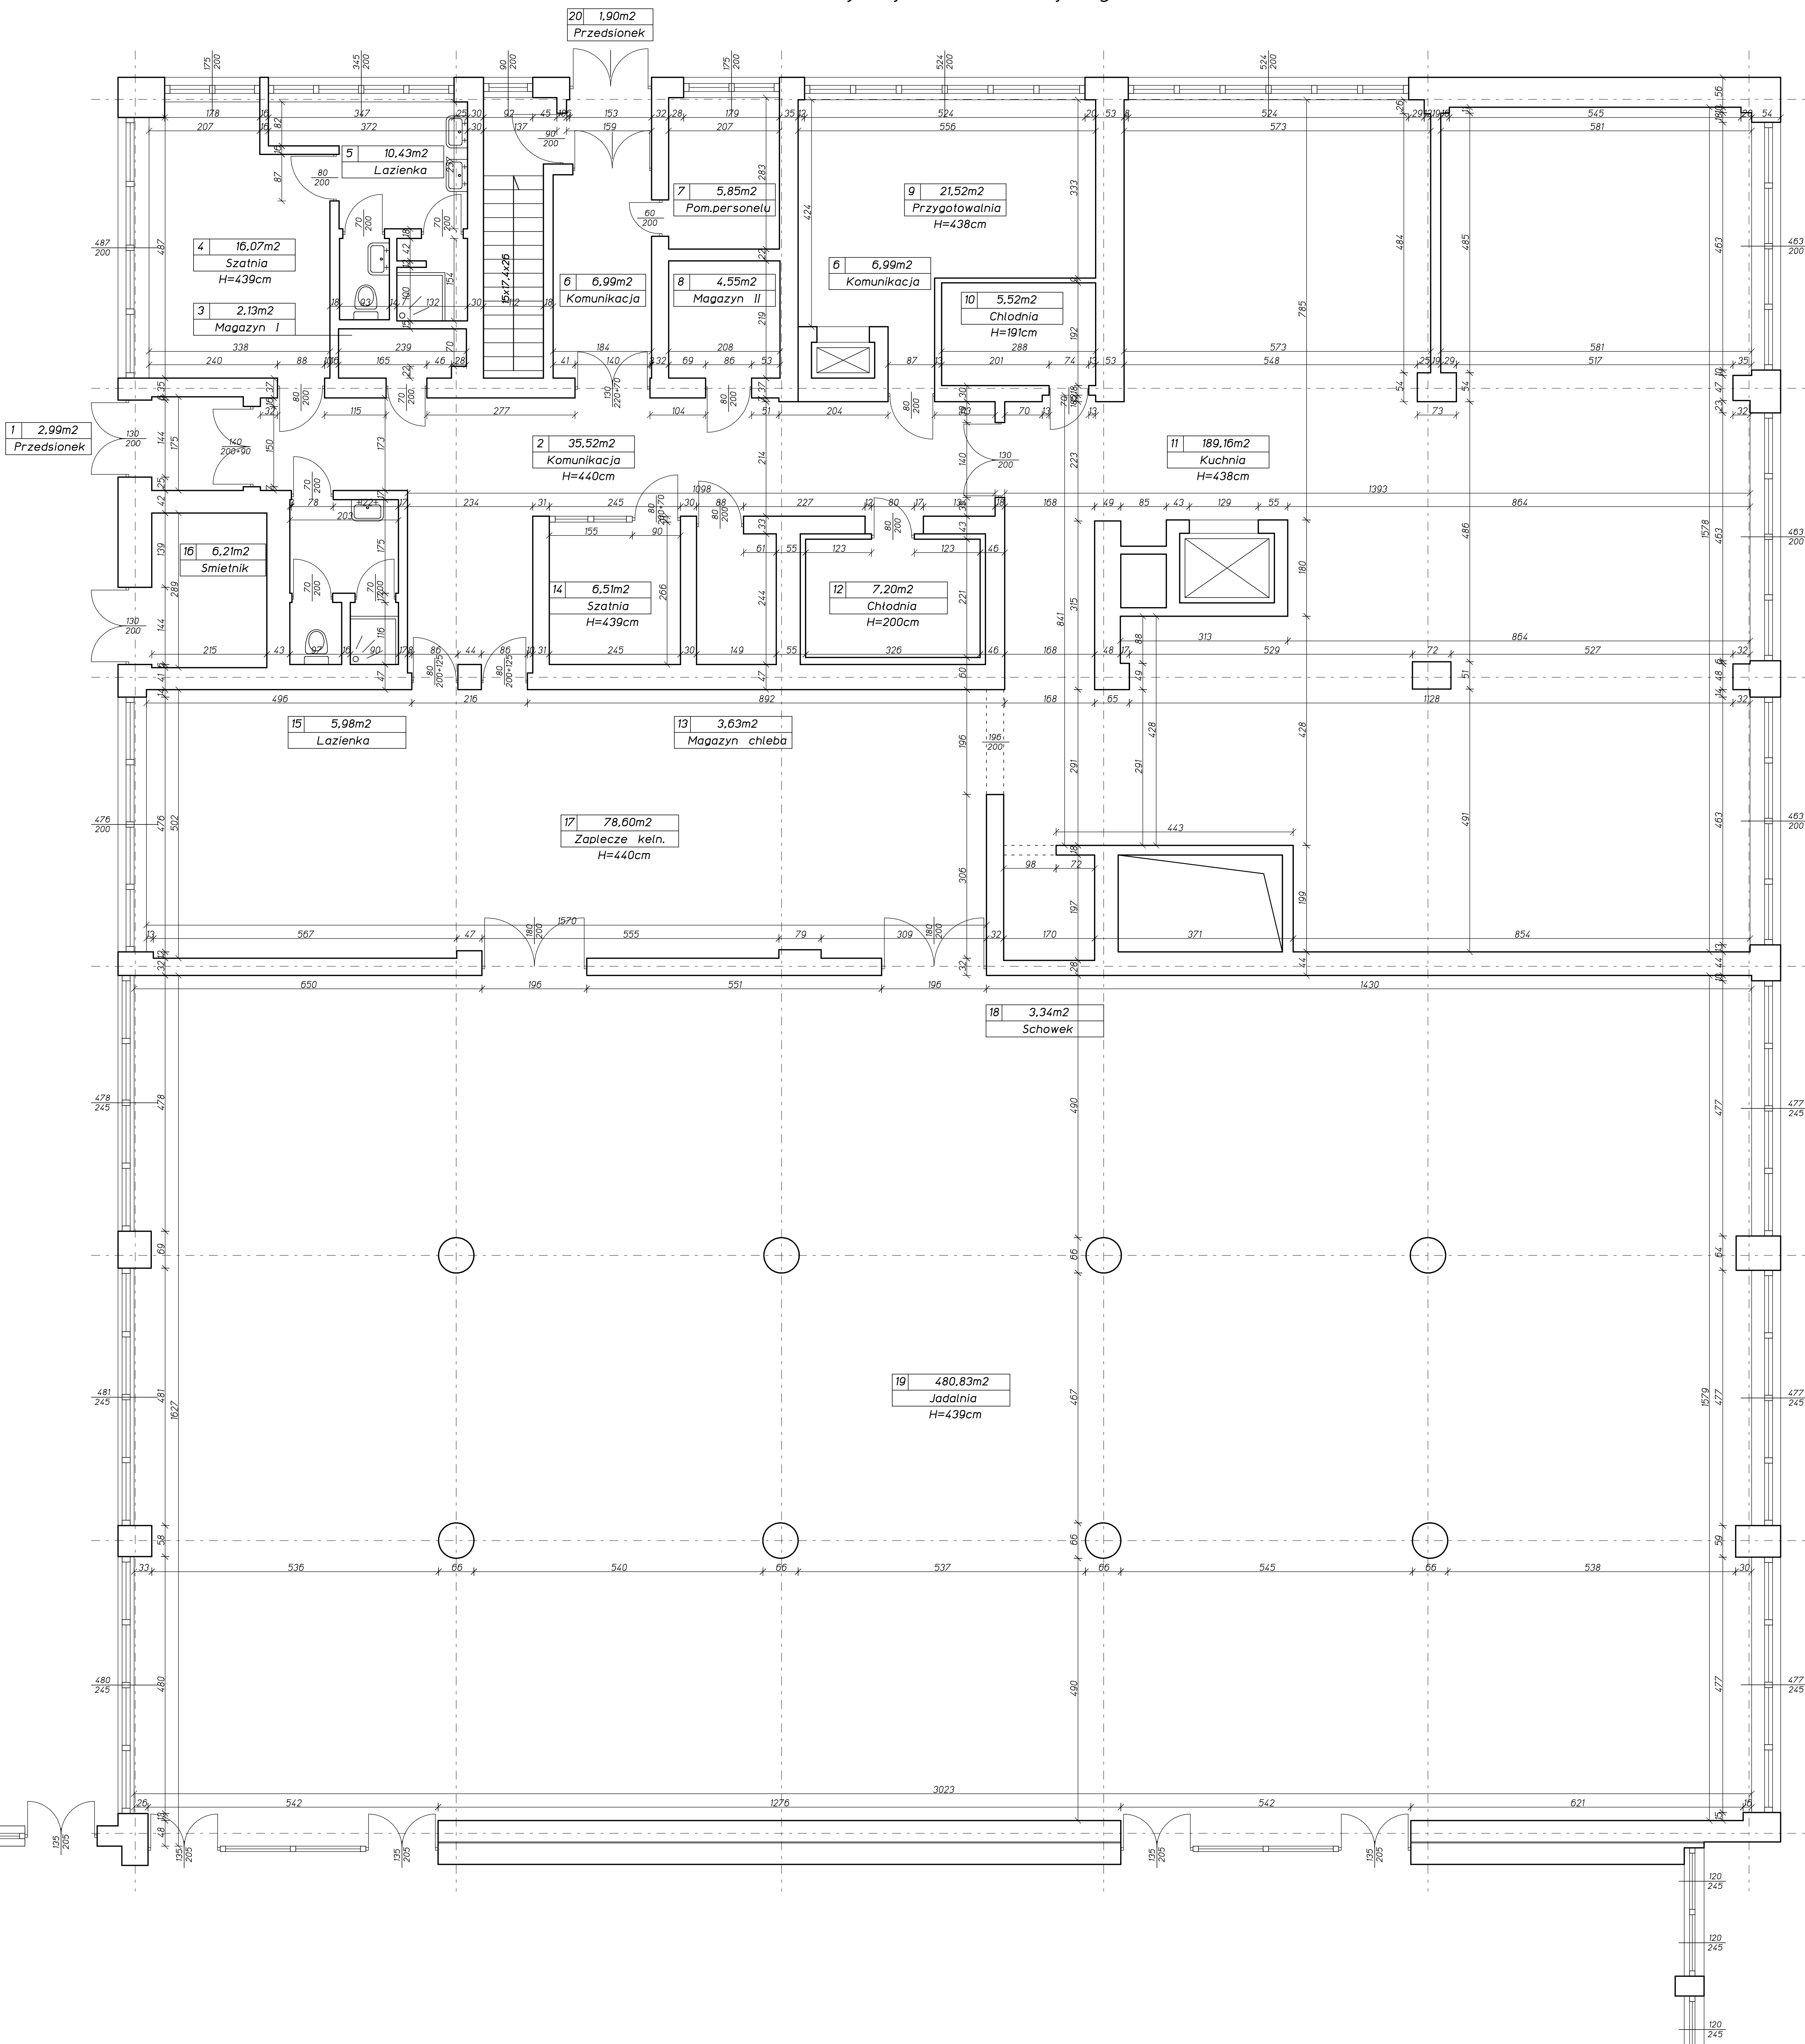

SPIS POMIESZCZEN PARTERU		
1	Przedsiłonek	Lastrica 2,99m2
2	Komunikacja	Lastrica 35,52m2
3	Magazyn I	Terakota 2,13m2
4	Szatnia	Terakota 16,07m2
5	Lazienka	Terakota 10,43m2
6	Komunikacja	Lastrica 6,99m2
7	Pom.personelu	Terakota 5,85m2
8	Magazyn II	Terakota 4,55m2
9	Przygotownia	Terakota 21,52m2
10	Chłodnia	- 5,52m2
11	Kuchnia	Terakota 189,16m2
12	Chłodnia	- 7,20m2
13	Magazyn chleba	Lastrica 3,63m2
14	Szatnia	Terakota 6,51m2
15	Lazienka	Terakota 5,98m2
16	Smietnik	Terakota 6,21m2
17	Zaplecze keln.	Terakota 78,60m2
18	Schawek	Terakota 3,34m2
19	Jadalnia	Kleпка 480,83m2
20	Przedsiłonek	Lastrica 1,90m2
Powierzchnia kondygnacji:		894,93m2
Powierzchnia calkowita czesci C:		2601,79m2

NR RYSUNKU	ADRES	OPISOWAL
10	Osrodek Doskonalenia Klat Sluzby Wzrostowej, Papowo	mgr inż. Krzysztof Jurekiewicz
DATA	NAZWA RYSUNKU	Ubr. N° W-326/14
Grudzien 2008	Rzut parteru	
SKALA	BRANZA	STADIUM
1:50	Architektura	Inwentaryzacja stanu istniejacego