

SYTUACJA
J.C.K.Z.D.S.



Bartłomiej Skoczyk
tel. 730 064 263
ul. Kmiotowicza 224
34-470 Czarny Dunajec
NIP: 735-276-22-15
REGON: 384713745

Mapa do celów projektowych

Skala 1:500

STAROSTWO POWIATOWE
W NOWYM TARGU

Województwo: małopolskie
Powiat: nowotarski
Jednostka ewid.: 121105_2 Jabłonka
Obręb: 0002 Jabłonka
Dz. ewid. nr 5282/4

KM. układ. PL-2000 - 7.112.09.11.1.4; 7.112.09.11.3.2
Układ odniesienia wys.: PL-KRON86-NH
ID zgłoszenia prac: GK.6640.5019.2021
Data pomiaru: 06.08.2021 r.

W terenie odnaleziono i zmierzono z odpowiednią dokładnością znaki graniczne poscaleniowe określające granice dz. ewid. nr 5282/4.
Niniejsza mapa może służyć do projektowania budynków w odległości mniejszej lub równej 4.0 m oraz innych obiektów budowlanych w odległości mniejszej lub równej 3.0 m od granic działki przedmiotowej.

Nie wyklucza się istnienia w terenie innych, nie wykazanych na niniejszej mapie urządzeń podziemnych, które nie były zgłoszone do inwentaryzacji.

Legenda:


- MPZP
- Granica aglomeracji: Jabłonka, Jabłonka - Podwilk, Jabłonka - Lipnica Mała, Jabłonka - Zubrzyca Dolna

7.112.09.11.1.4
7.112.09.11.3.2

Autor projektu	mgr inż. Robert Kasprzak Upr. nr ewid. MAP/0272/PWBS/17	Pobrano z projektu w sprawie BUDOWLANE w specjalności inżynierskiej w zakresie inżynierii wodociągowej i kanalizacyjnej bez ograniczeń
Temat	Budowa przyłącza kanalizacyjnego	Data CZERWIEC 2022
Lokalizacja	JABŁONKA działki o nr ew. 5282/4, 5243, 5146	Skala 1:500
Tytuł rysunku	Projekt zagospodarowania terenu	

Sporządził: mgr inż. Robert Kasprzak
mgr inż. Bartłomiej Skoczyk
geodeta uprawniony
nr up. 22935

Czarny Dunajec, dn. 10.08.2021

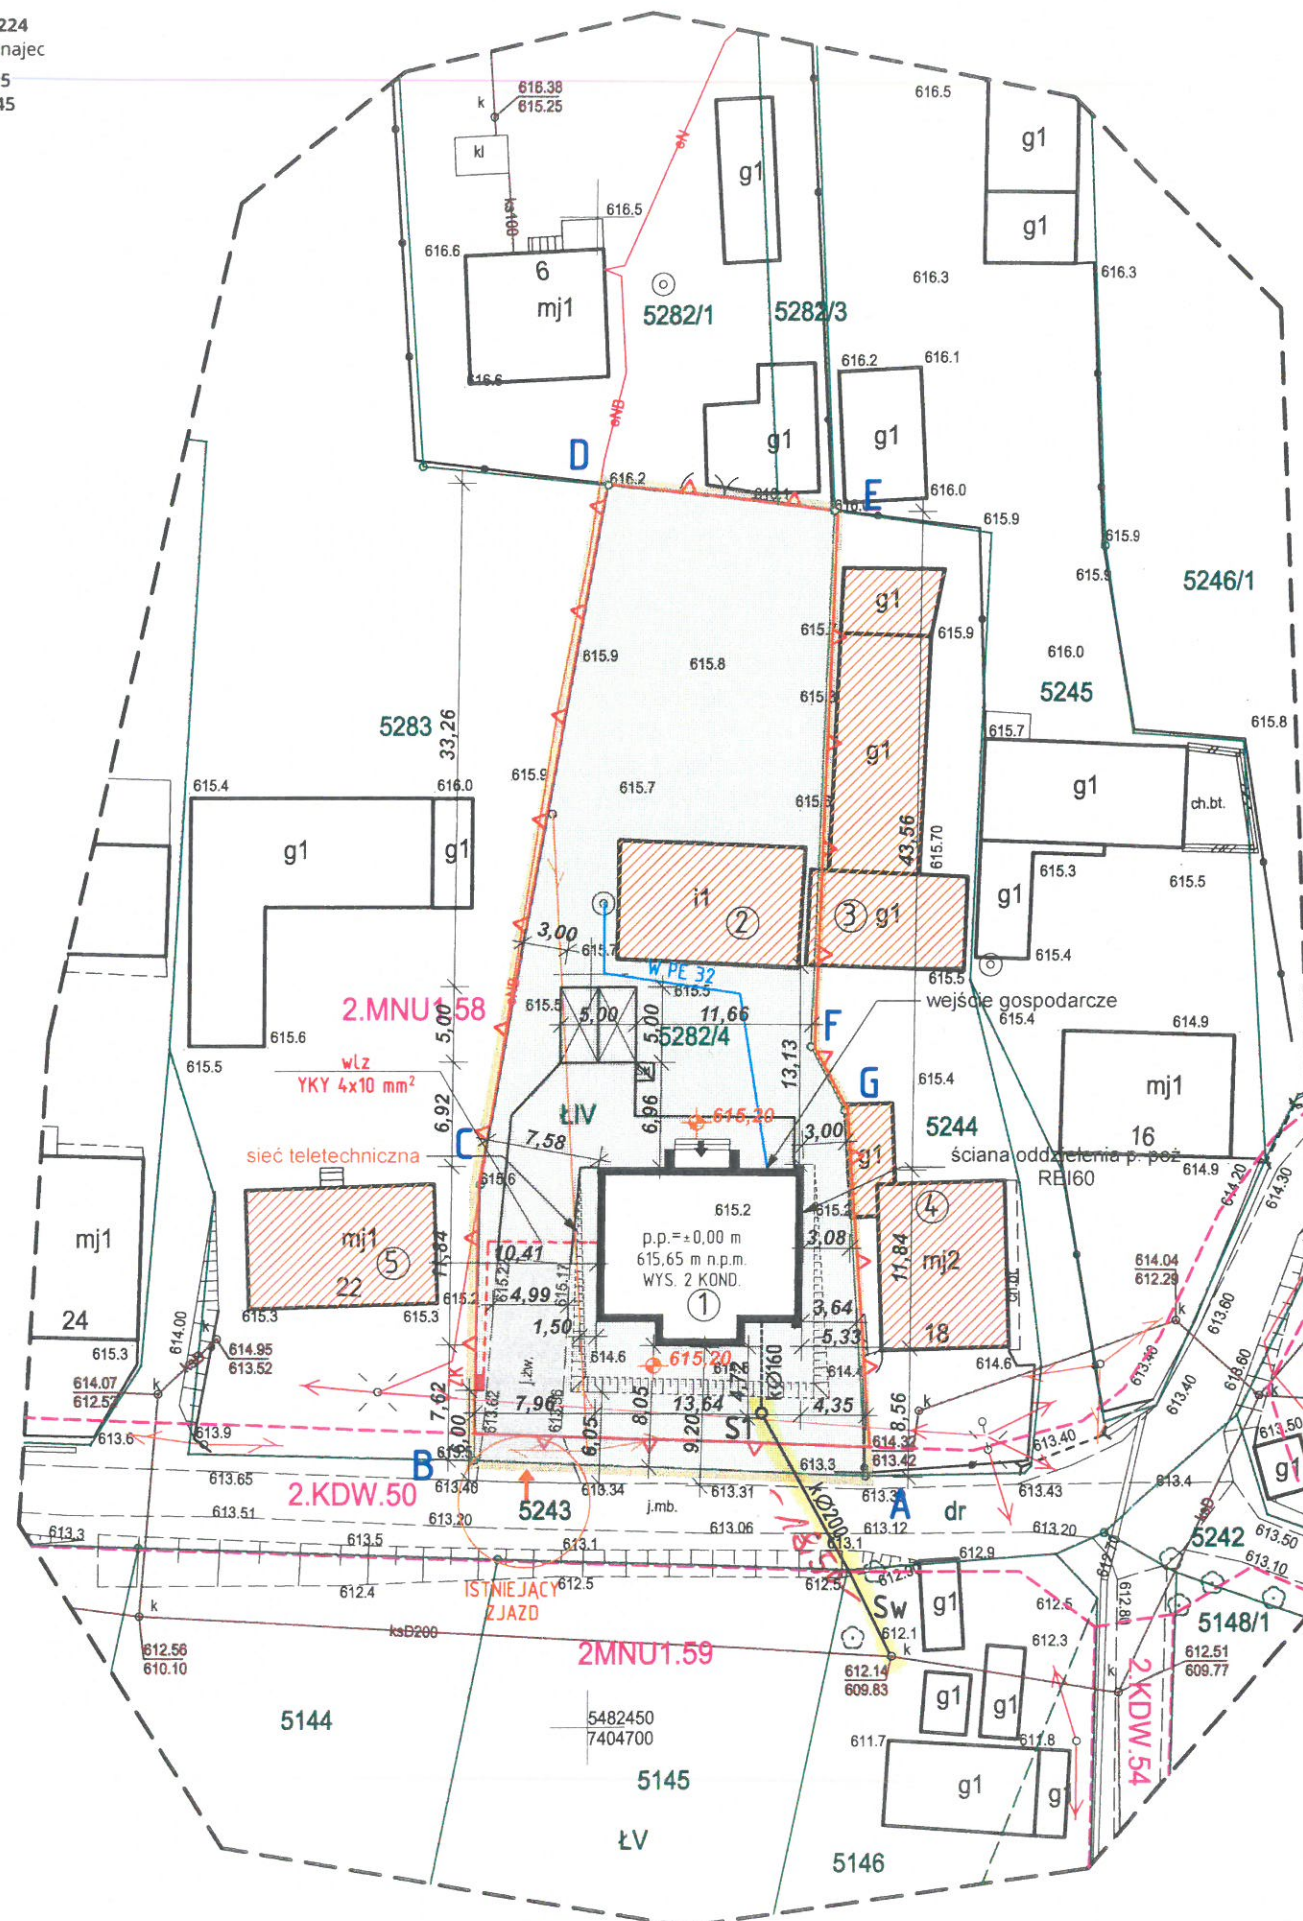

JABŁONKA - CENTRUM
kanal $\phi 200$ mm
- ST(200) - 152t

Poświadczam, że niniejszy dokument został opracowany w wyniku prac geodezyjnych i kartograficznych, których rezultaty zawiera operat techniczny pozytywnie zweryfikowany.
Jednocześnie informuję, że jestem świadomy odpowiedzialności karnej za złożenie fałszywego oświadczenia.

Id zgłoszenia prac geodezyjnych	GK.6640.5019.2021
Organ służby geodezyjnej, który otrzymał zgłoszenie	Starosta Nowotarski
Wykonawca prac geodezyjnych	GeoOn Bartłomiej Skoczyk ul. Kmiotowicza 224 34-470 Czarny Dunajec NIP: 7352762215
Numer oraz data sporządzenia dokumentu potwierdzającego wynik pozytywnej weryfikacji	GK.6640.5019.2021_1 z dn. 30.09.2021
Imię i nazwisko oraz numer uprawnień zawodowych kierownika prac geodezyjnych	mgr inż. Bartłomiej Skoczyk geodeta uprawniony nr up. 22935