


MAPA DO CELOW PROJEKTOWYCH  
SKALA 1:500

GK.66407.592.2020  
Wzrost (0000): 00002 Jablonka  
Gmina: (00000) - (00000) 2. Jablonka  
układ współrzędnych "2000"  
układ wysokości Krasiński 86  
KM. 712906.21  
KM. 712906.22

W granicach projektowanej inwestycji (z 2344/3)  
brak jest obciążenia służebnościami gruntowymi  
W granicach opracowania obszaru brak jest  
projektowanych urządzeń uzgodnionych w ZUP  
Nie wykazuje się istnienia w terenie innych nie wykazanych na niniejszej  
mapie urządzeń podziemnych, które nie były zgłoszone do Inwentaryzacji  
Mapa nie może służyć do celów rozgraniczeniowych  
Granice działek zostały wyznaczone na podstawie mapy ewidencyjnej  
Mapa może służyć do projektowania urządzeń i urządzeń  
w odległości mniejszej lub równej 4m od granicy działek sąsiednich  
dla obiektów budowlanych  
ustalonych w terenie na podstawie danych i  
operatu podziałowego P1202065035

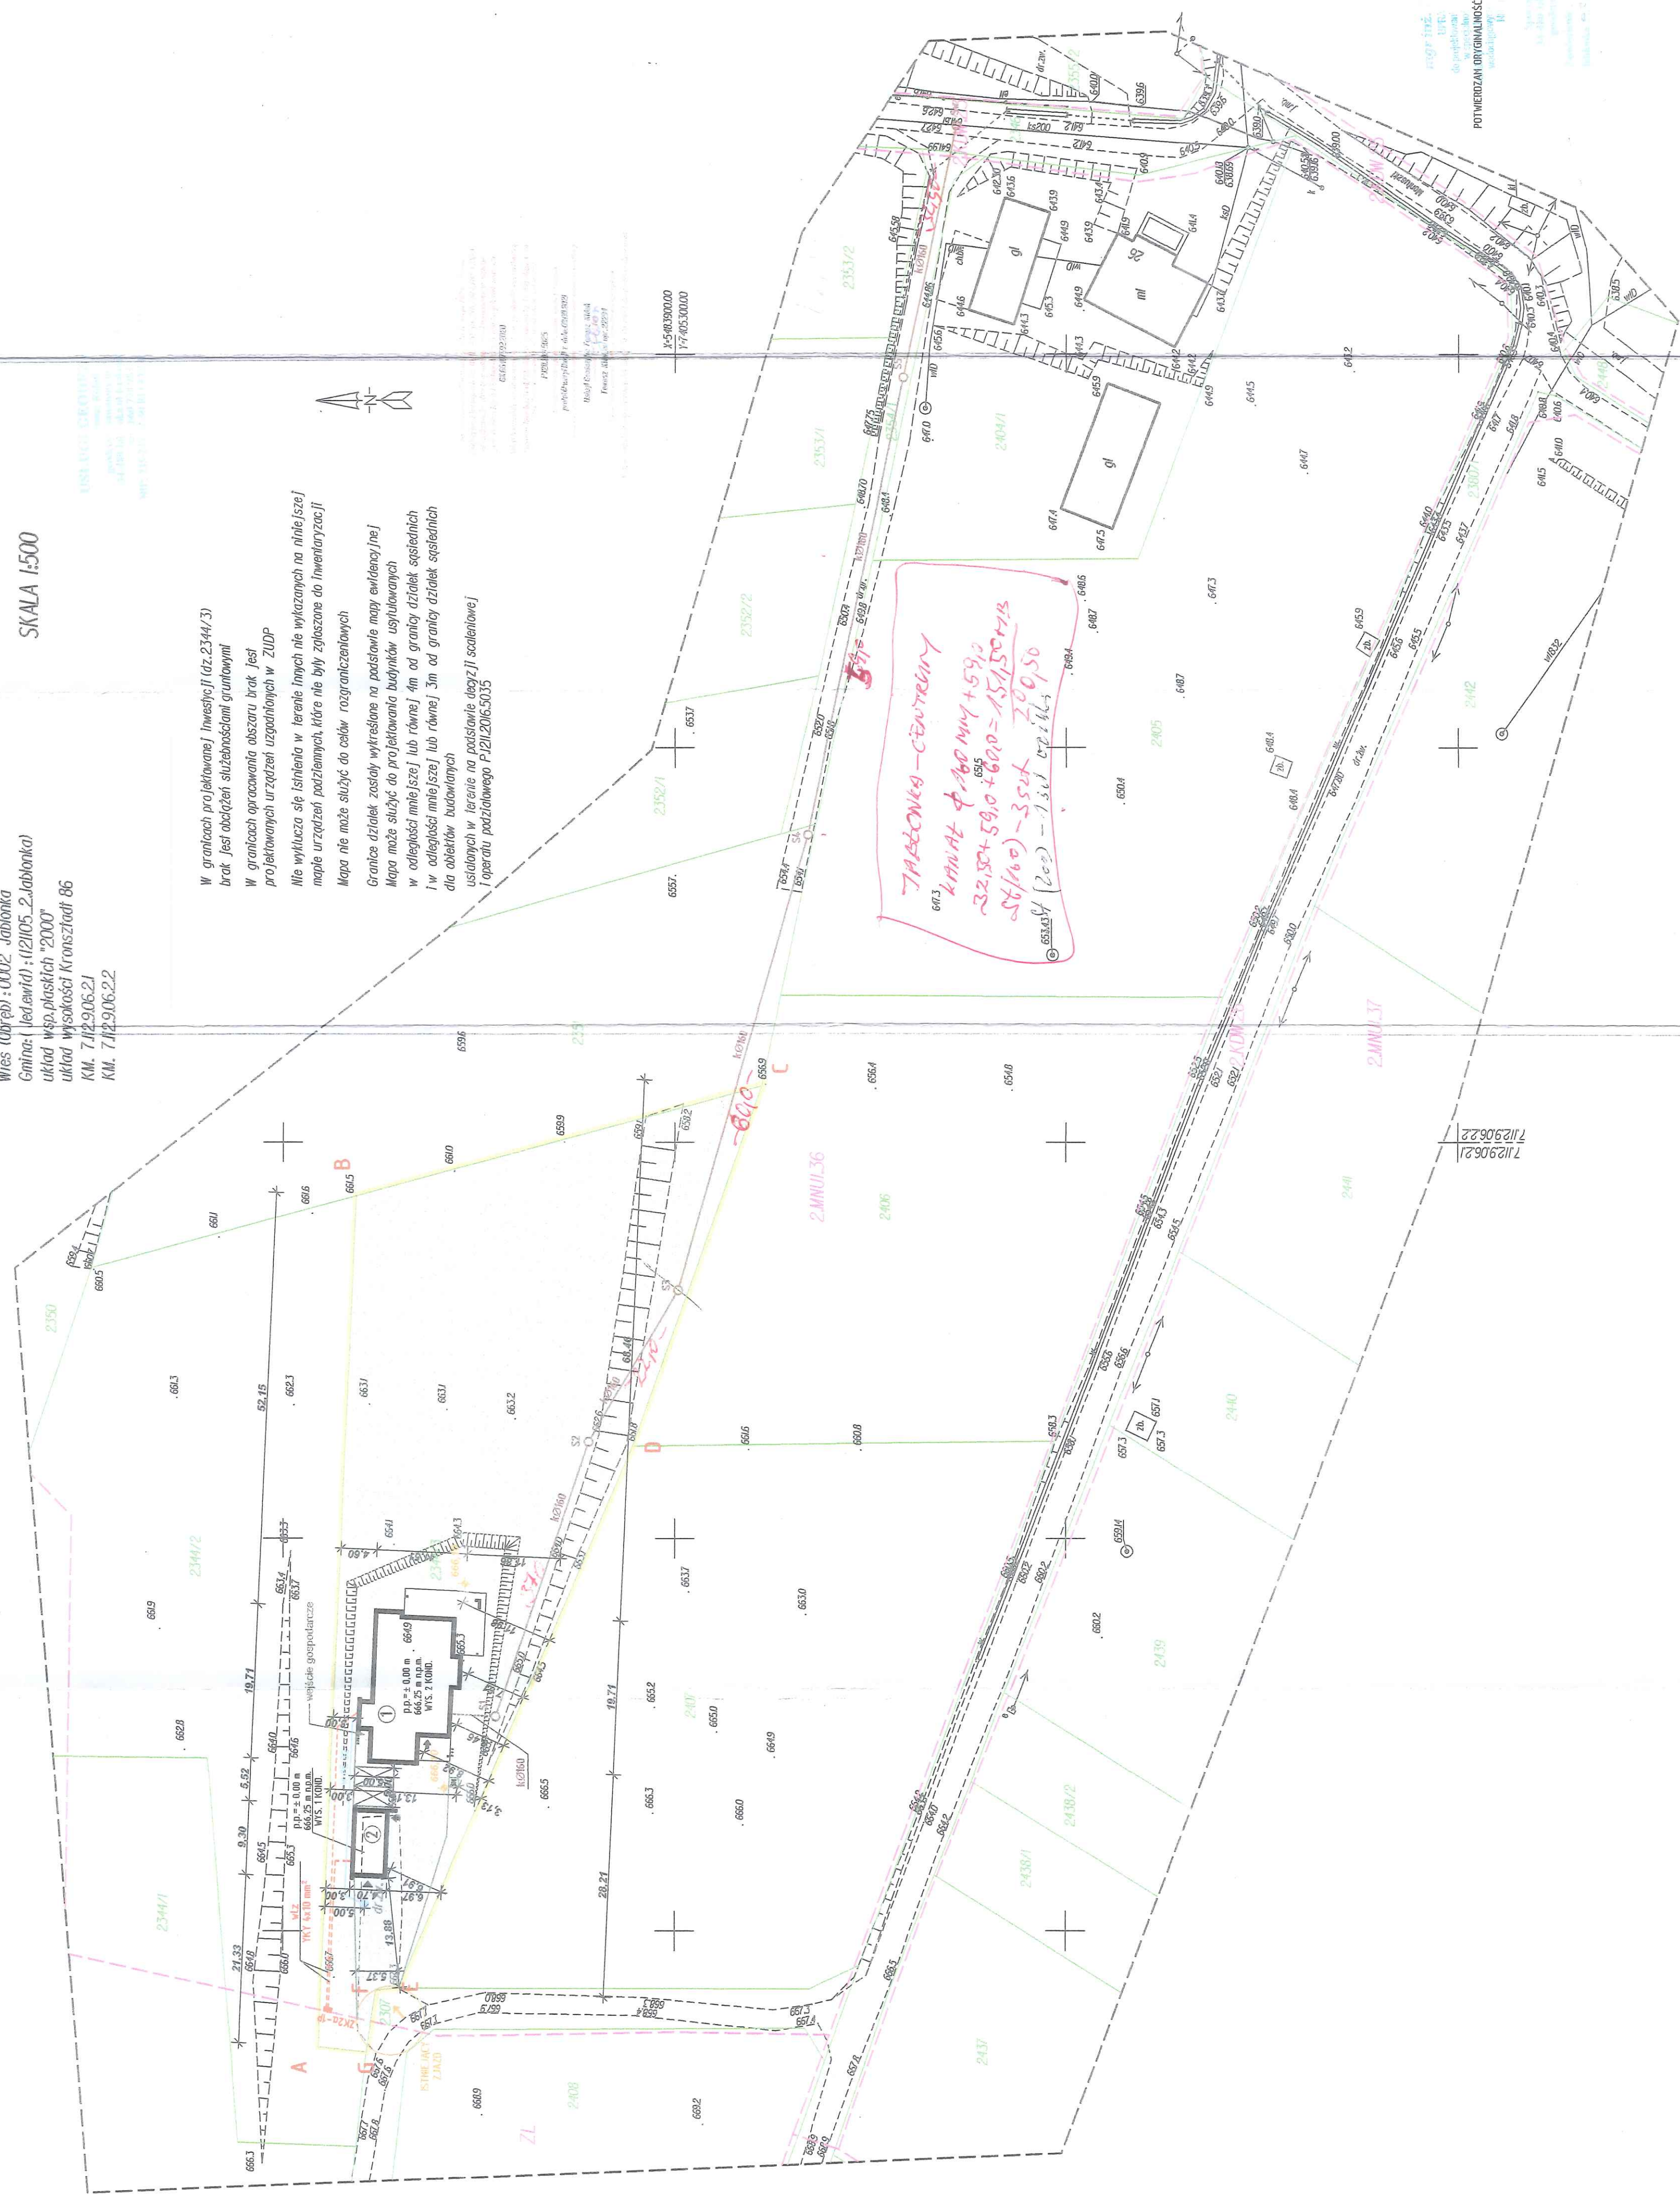

SITUACJA  
JC-30.H.B.

POTWIERDZANIE ORYGINALNOŚCI MAPY DO CELÓW PROJEKTOWYCH  
mgr inż. Robert Kasprzak  
upr. nr ewid. 1047/0377/PMB/17  
data 10.06.2022  
skala 1:500  
projekt zagospodarowania terenu

autor projektu	mgr inż. Robert Kasprzak
projekt	upr. nr ewid. 1047/0377/PMB/17
data	10.06.2022
skala	1:500
tytuł	projekt zagospodarowania terenu