


Województwo: kujawsko-pomorskie
 Powiat: inowrocławski
 Jednostka ewidencyjna: Pakość, 040707_5
 Obręb: Jankowo, 040707_5.0004
 Działka: 87/43

MAPA DO CELÓW PROJEKTOWYCH

SKALA 1:500

Sekcje mapy: 6.185.21.04.1.3; 6.185.21.04.1.4; 6.185.21.04.1.2; 6.185.21.04.1.1
 ID 6640.4120.2021

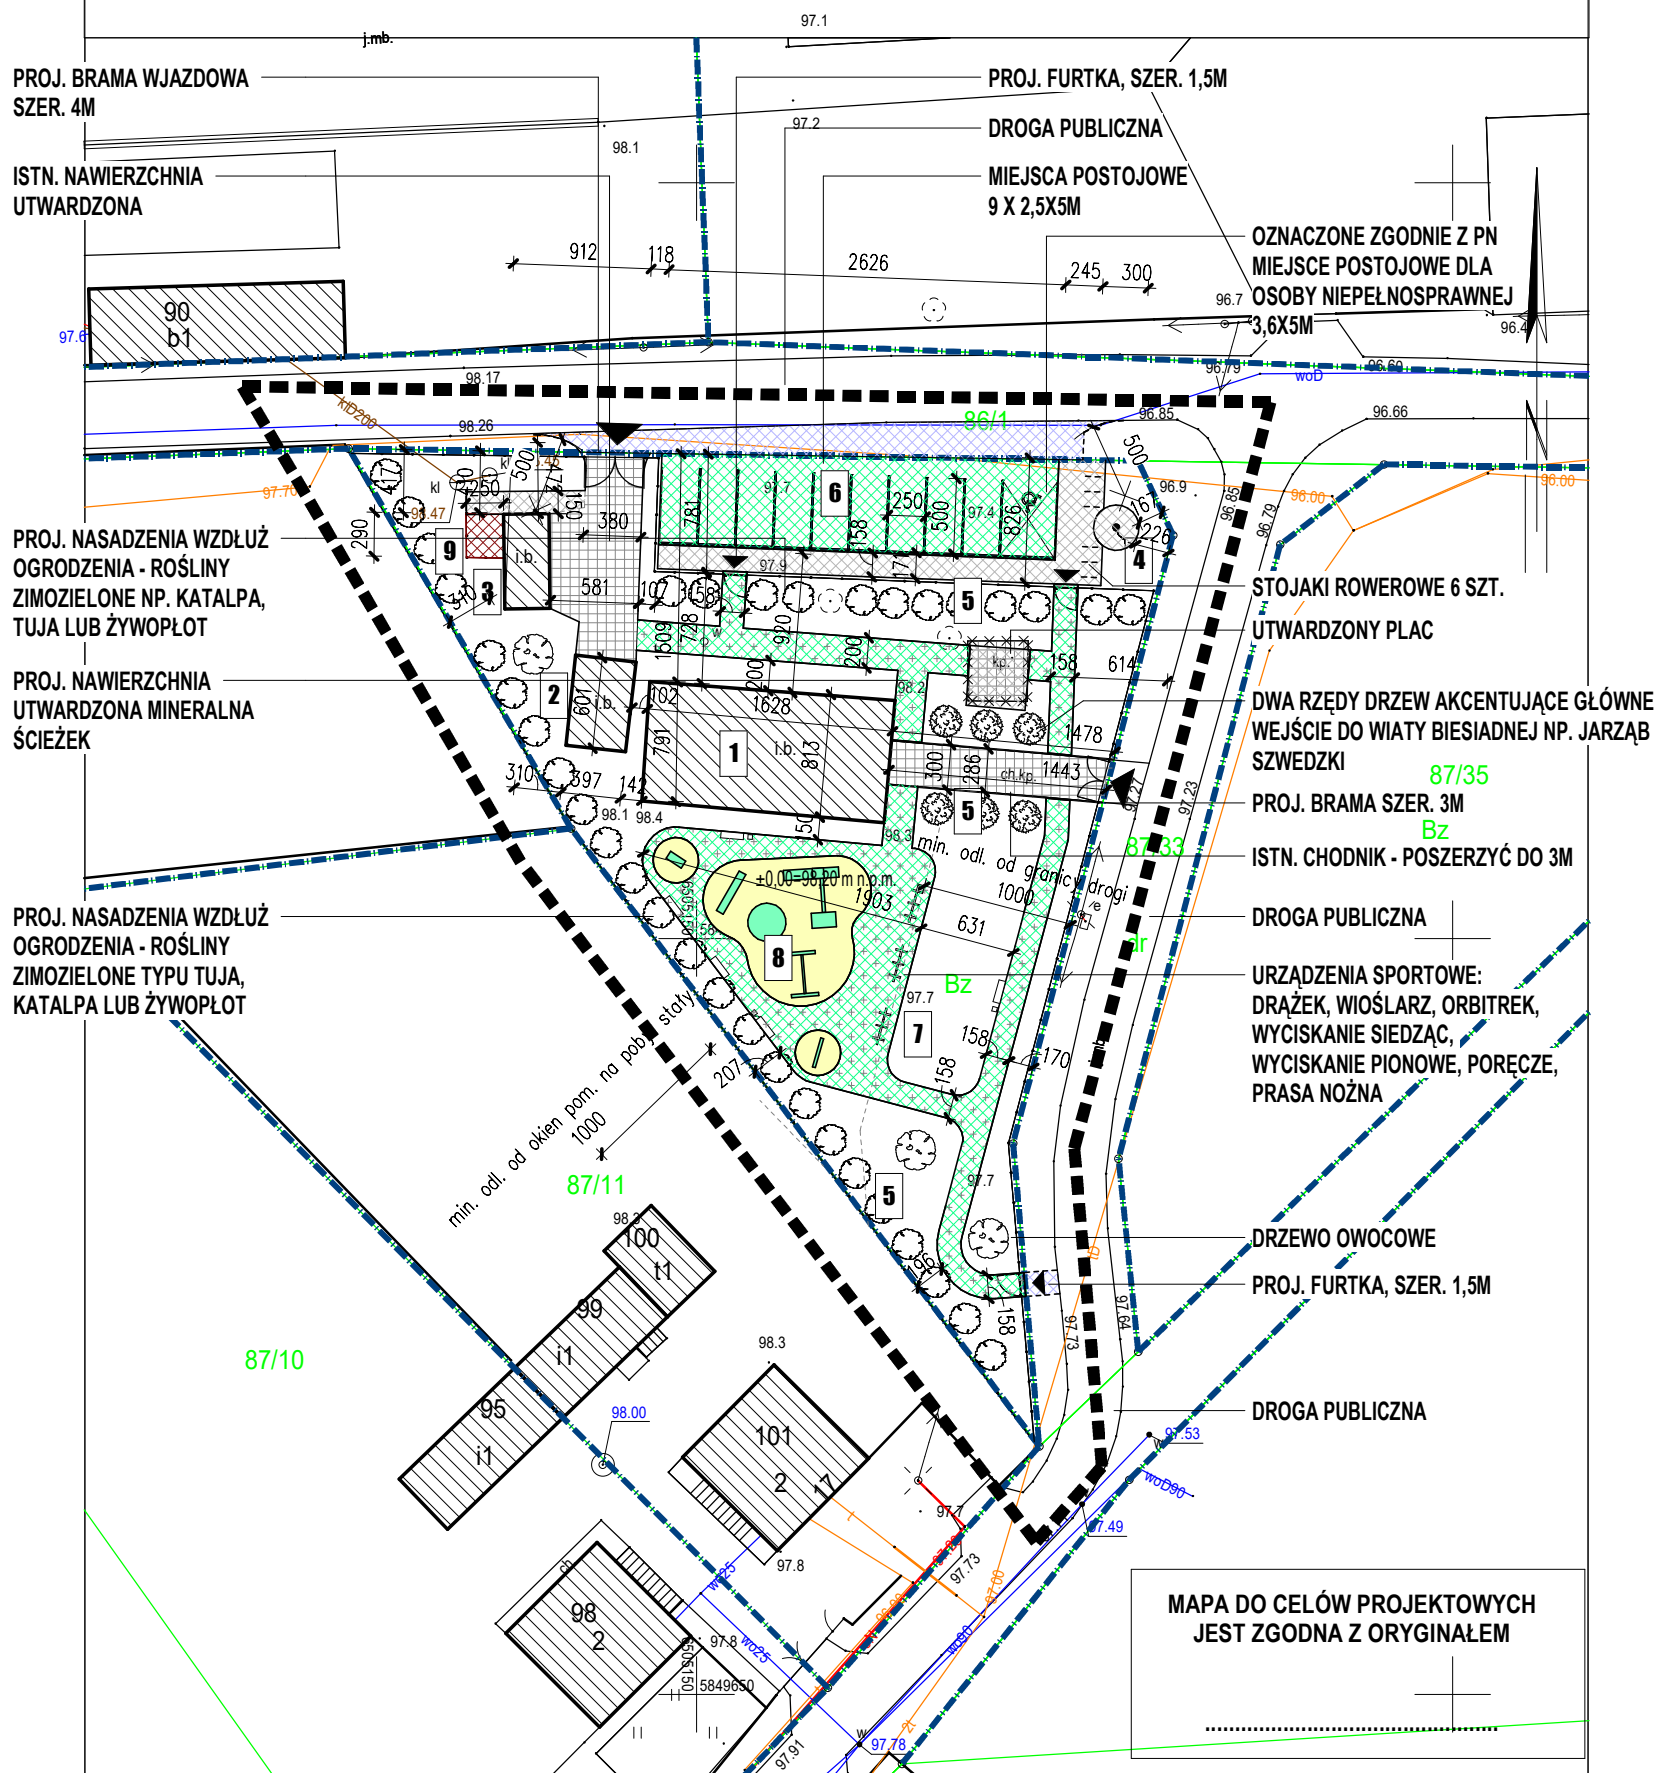

MAPA DO CELÓW PROJEKTOWYCH
 JEST ZGODNA Z ORYGINAŁEM

LEGENDA:

	GRANICA DZIAŁKI
	GRANICA OPRACOWANIA
	ISTNIEJĄCE BUDYNKI
	ISTNIEJĄCE DRZEWO LIŚCIASTE
	PROJ. WJAZD NA DZIAŁKĘ
	PROJ. WEJŚCIE NA DZIAŁKĘ
	PROJ. NASADZENIA
	ISTN. SIĘĆ WODOCIĄGOWA
	ISTN. PRZEWÓD ELEKTROENERG. NAPOW. NN
	ISTN. SIĘĆ KANALIZACJI SANITARNEJ
	ISTN. SIĘĆ TELEKOMUNIKACYJNA
	PROJ. ŁAWKA I KOSZ NA ŚMIECI
	PROJ. URZĄDZENIE SIŁOWNI ZEW.
	ISTN. RZĘDNE TERENU
	PROJ. KRAWĘŻNIK / OBRZEŻE
	PROJ. FURTKA, BRAMA
	PROJ. OGRODZENIE
	ELEMENTY ISTNIEJĄCE DO USUNIĘCIA
	PROJ. MIEJSCE SKŁADOWANIA ODPADÓW


	PROJ. URZĄDZENIA PLACU ZABAW
	PROJ. NAWIERZCHNIA BEZPIECZNA PLACU ZABAW
	PROJ. NAWIERZCHNIA UTWARDZONA PRZEPUSZCZALNA
	PROJ. NAWIERZCHNIA UTWARDZONA - KOSTKA BRUKOWA
	ISTN. NAWIERZCHNIA UTWARDZONA
	PROJ. NAWIERZCHNIA - KOSTKA AŻUROWA - PARKING

1	ISTN. WIATA BIESIADNA
2	ISTN. BUDYNEK GOSPODARCZY
3	ISTN. KONTENER SANITARNY
4	PROJ. MASZT FLAGOWY
5	PROJ. NASADZENIA - DRZEWA DO 3M
6	PROJ. MIEJSCA POSTOJOWA PRZY DRODZE
7	PROJ. URZĄDZENIA SIŁOWNI ZEWNĘTRZNEJ
8	PROJ. PLAC ZABAW DLA DZIECI
9	PROJ. MIEJSCE SKŁADOWANIA ODPADÓW STAŁYCH

BILANS TERENU:

długość proj. ogrodzenia: 118,496 m	powierzchnia całkowita dz.nr 87/34: 1744,12 m ²
w tym: 3x furтка 1,5x1,58m	powierzchnia zabudowy istn. budynków: 172,51 m ²
brama 4,0x1,58m	powierzchnia projektowanych chodników: 107,25 m ²
ogrodzenie panelowe 109m	powierzchnia istn. chodników/dojazdów: 110,79 m ²
brama 3,0x1,58m	powierzchnia parkingu: 166,50 m ²
ławki parkowe: 5	powierzchnia bezpieczna - piasek: 93,88 m ²
kosze na śmieci: 3	powierzchnia ścieżek utwardzonych: 279,71 m ²
	powierzchnia zjazdów/dojść poza działką: 79,76 m ²
	powierzchnia biologicznie czynna: 46,64%

ZAKŁAD PROJEKTOWANIA I USŁUG INWESTYCYJNYCH		A-01			
WŁODZIMIERZ ŁOCHOCKI 88-100 Pakość, ul. Leśna 35, tel. 601 88 24 88					
NAZWA INWESTYCJI	POSZERZENIE BAZY SPORTOWO-REKREACYJNEJ W JANKOWIE				
RYSUNEK	PROJEKT ZAGOSPODAROWANIA TERENU				
INWESTOR	GMINA PAKOŚĆ, UL. RYNEK 4, 88-170 PAKOŚĆ				
ADRES OBIEKTU	DZ. NR EWID. 87/34, OBRĘB JANKOWO				
PROJEKTANT ARCHITEKTURA	mgr. inż. arch. Robert Łochocki upr. 65/DSOKK/2021				
SKALA	1 : 500	DATA	10.2023	FAZA	PZ

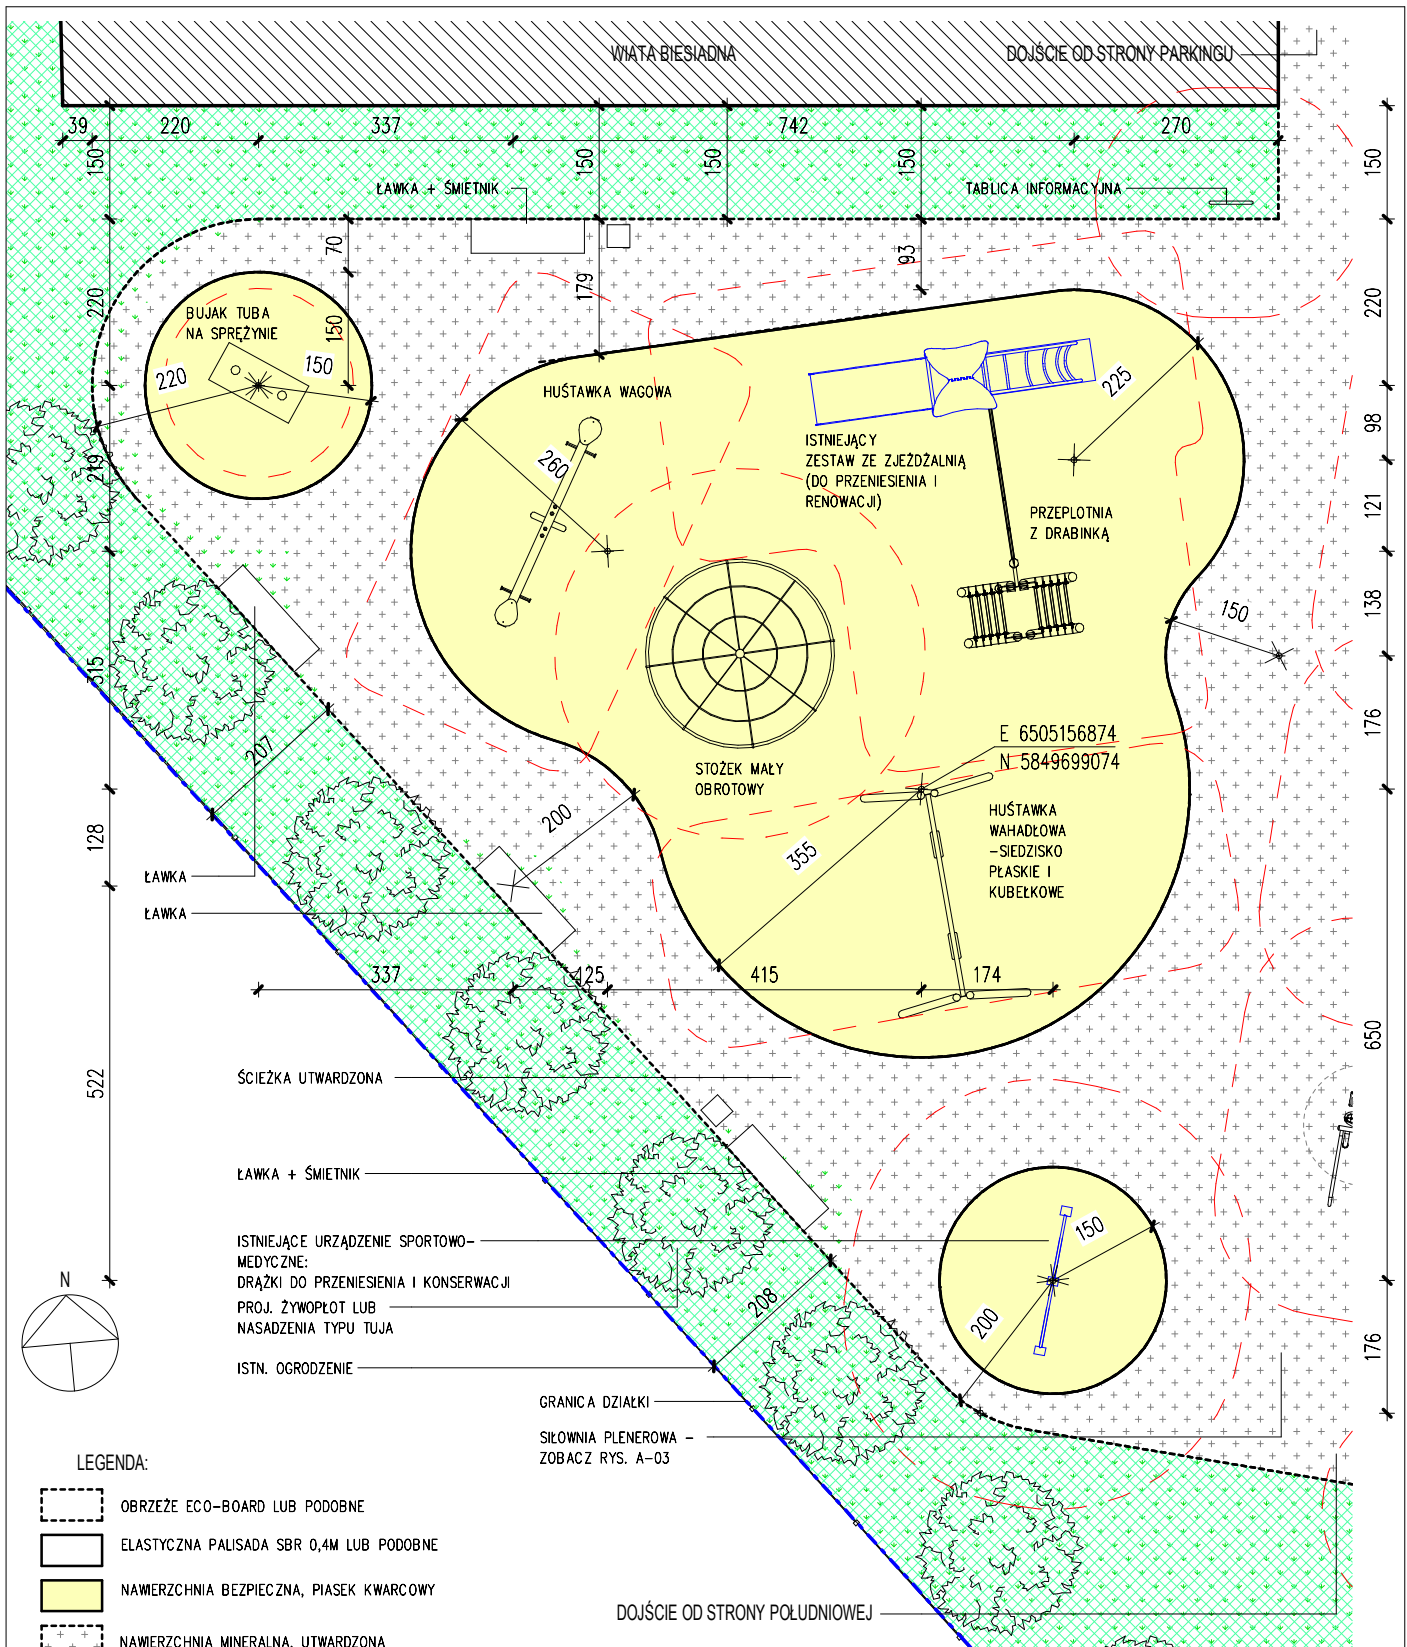


LEGENDA:

- OBRZEŻE ECO-BOARD LUB PODOBNE
- ELASTYCZNA PALISADA SBR 0,4M LUB PODOBNE
- NAWERZCHNIA BEZPIECZNA, PIASEK KWARCOWY
- NAWERZCHNIA MINERALNA, UTWARDZONA
- NAWERZCHNIA TRAWIATA
- OBIEKTY/URZĄDZENIA NA TERENIE OPRAC. DO PONOWNEGO WYKORZYSTANIA
- STREFA BEZPIECZEŃSTWA URZĄDZEŃ
- ISTN. OGRODZENIE
- GRANICA DZIAŁKI

UWAGI:

1. RYSUNEK NALEŻY ROZPATRYWAĆ ŁĄCZNIE Z OPISEM TECHNICZNYM,
2. OBIEKT NALEŻY WYKONAĆ ZGODNIE Z POLSKIM PRAWEM, NORMAMI I ZASADAMI SZTUKI BUDOWLANEJ
3. MATERIAŁY BUDOWLANE MUSZĄ POSIADAĆ ODPOWIEDNIE ATESTY
4. WYKONAWCA JEST ZOBOWIĄZANY DO WYKONANIA OBMIARU PRZED DOKONANIEM ZAMÓWIENIA MATERIAŁU.
5. WYMIARY NALEŻY SPRAWDZIĆ W STANIE RZECZYWISTYM.
6. PROJEKTANT ZASTRZEGA, ŻE MOGĄ BYĆ NIEWIELKIE ROZBIEŻNOŚCI W WYMIARACH STANU ISTNIEJĄCEGO

ZAKŁAD PROJEKTOWANIA I USŁUG INWESTYCYJNYCH WŁODZIMIERZ ŁOCHOCKI		88-100 Paterek, ul. Leśna 35, tel. 601 89 24 88		A-02
NAZWA INWESTYCJI	POSZERZENIE BAZY SPORTOWO-REKREACYJNEJ W JANKOWIE			
RYSUNEK	RZUT PLACU ZABAW			
INWESTOR	GMINA PAKOŚĆ, UL. RYNEK 4, 88-170 PAKOŚĆ			
ADRES OBIEKTU	DZ. NR EWID. 87/34, OBRĘB JANKOWO			
PROJEKTANT ARCHITEKTURA	mgr. inż. arch. Robert Łochocki upr. 65/DSOKK/2021			
SKALA	1 : 100	DATA	10.2023	FAZA PZ

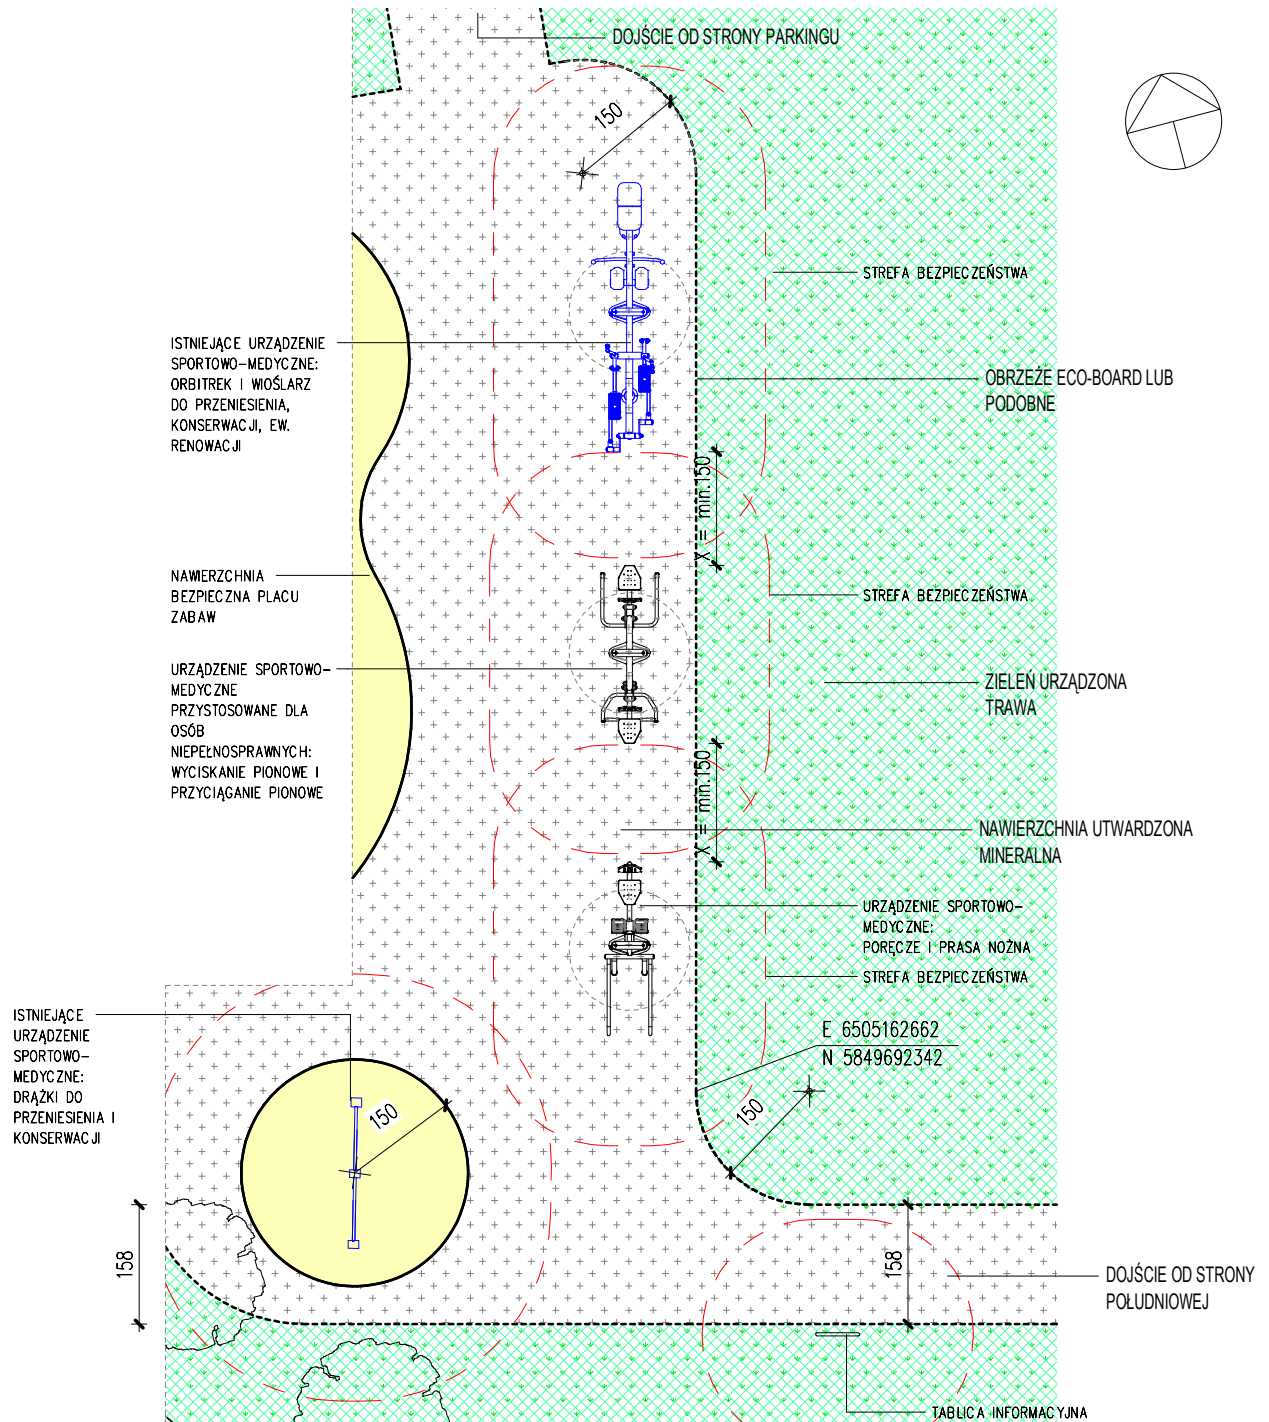



LEGENDA:

- OBRZEŻE ECO-BOARD LUB PODOBNE
- ELASTYCZNA PALISADA SBR 0,4M LUB PODOBNE
- NAWIERZCHNIA MINERALNA, UTWARDZONA
- NAWIERZCHNIA TRAWIASTA
- NAWIERZCHNIA BEZPIECZNA, PIASEK
- OBIEKTY/URZĄDZENIA NA TERENIE OPRAC. DO PONOWNEGO WYKORZYSTANIA
- STREFA BEZPIECZEŃSTWA URZĄDZEŃ
- PROJ. OGRODZENIE PANELOWE

UWAGI:

1. RYSUNEK NALEŻY ROZPATRYWAĆ ŁĄCZNIE Z OPISEM TECHNICZNYM,
2. OBIEKT NALEŻY WYKONAĆ ZGODNIE Z POLSKIM PRAWEM, NORMAMI I ZASADAMI SZTUKI BUDOWLANEJ
3. MATERIAŁY BUDOWLANE MUSZĄ POSIADAĆ ODPOWIEDNIE ATESTY
4. WYKONAWCA JEST ZOBOWIĄZANY DO WYKONANIA OBIAMIARU PRZED DOKONANIEM ZAMÓWIENIA MATERIAŁU.
5. WYMIARY NALEŻY SPRAWDZIĆ W STANIE RZECZYWISTYM.
6. PROJEKTANT ZASTRZEGA, ŻE MOGĄ BYĆ NIEMIELKIE ROZBIEŻNOŚCI W WYMIARACH STANU ISTNIEJĄCEGO

ZAKŁAD PROJEKTOWANIA I USŁUG INWESTYCYJNYCH		A-03	
WŁODZIMIERZ ŁOCHOCKI		89-100 Paterek, ul. Leśna 35, tel. 601 89 24 68	
NAZWA INWESTYCJI	POSZERZENIE BAZY SPORTOWO-REKREACYJNEJ W JANKOWIE		
RYSUNEK	RZUT SIŁOWNI ZEWNĘTRZNEJ		
INWESTOR	GMINA PAKOŚĆ, UL. RYNEK 4, 88-170 PAKOŚĆ		
ADRES OBIEKTU	DZ. NR EWID. 87/34, OBRĘB JANKOWO		
PROJEKTANT ARCHITEKTURA	mgr. inż. arch. Robert Łochocki upr. 65/DSOKK/2021		
SKALA	1 : 100	DATA	10.2023
		FAZA	PZ

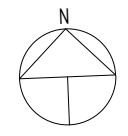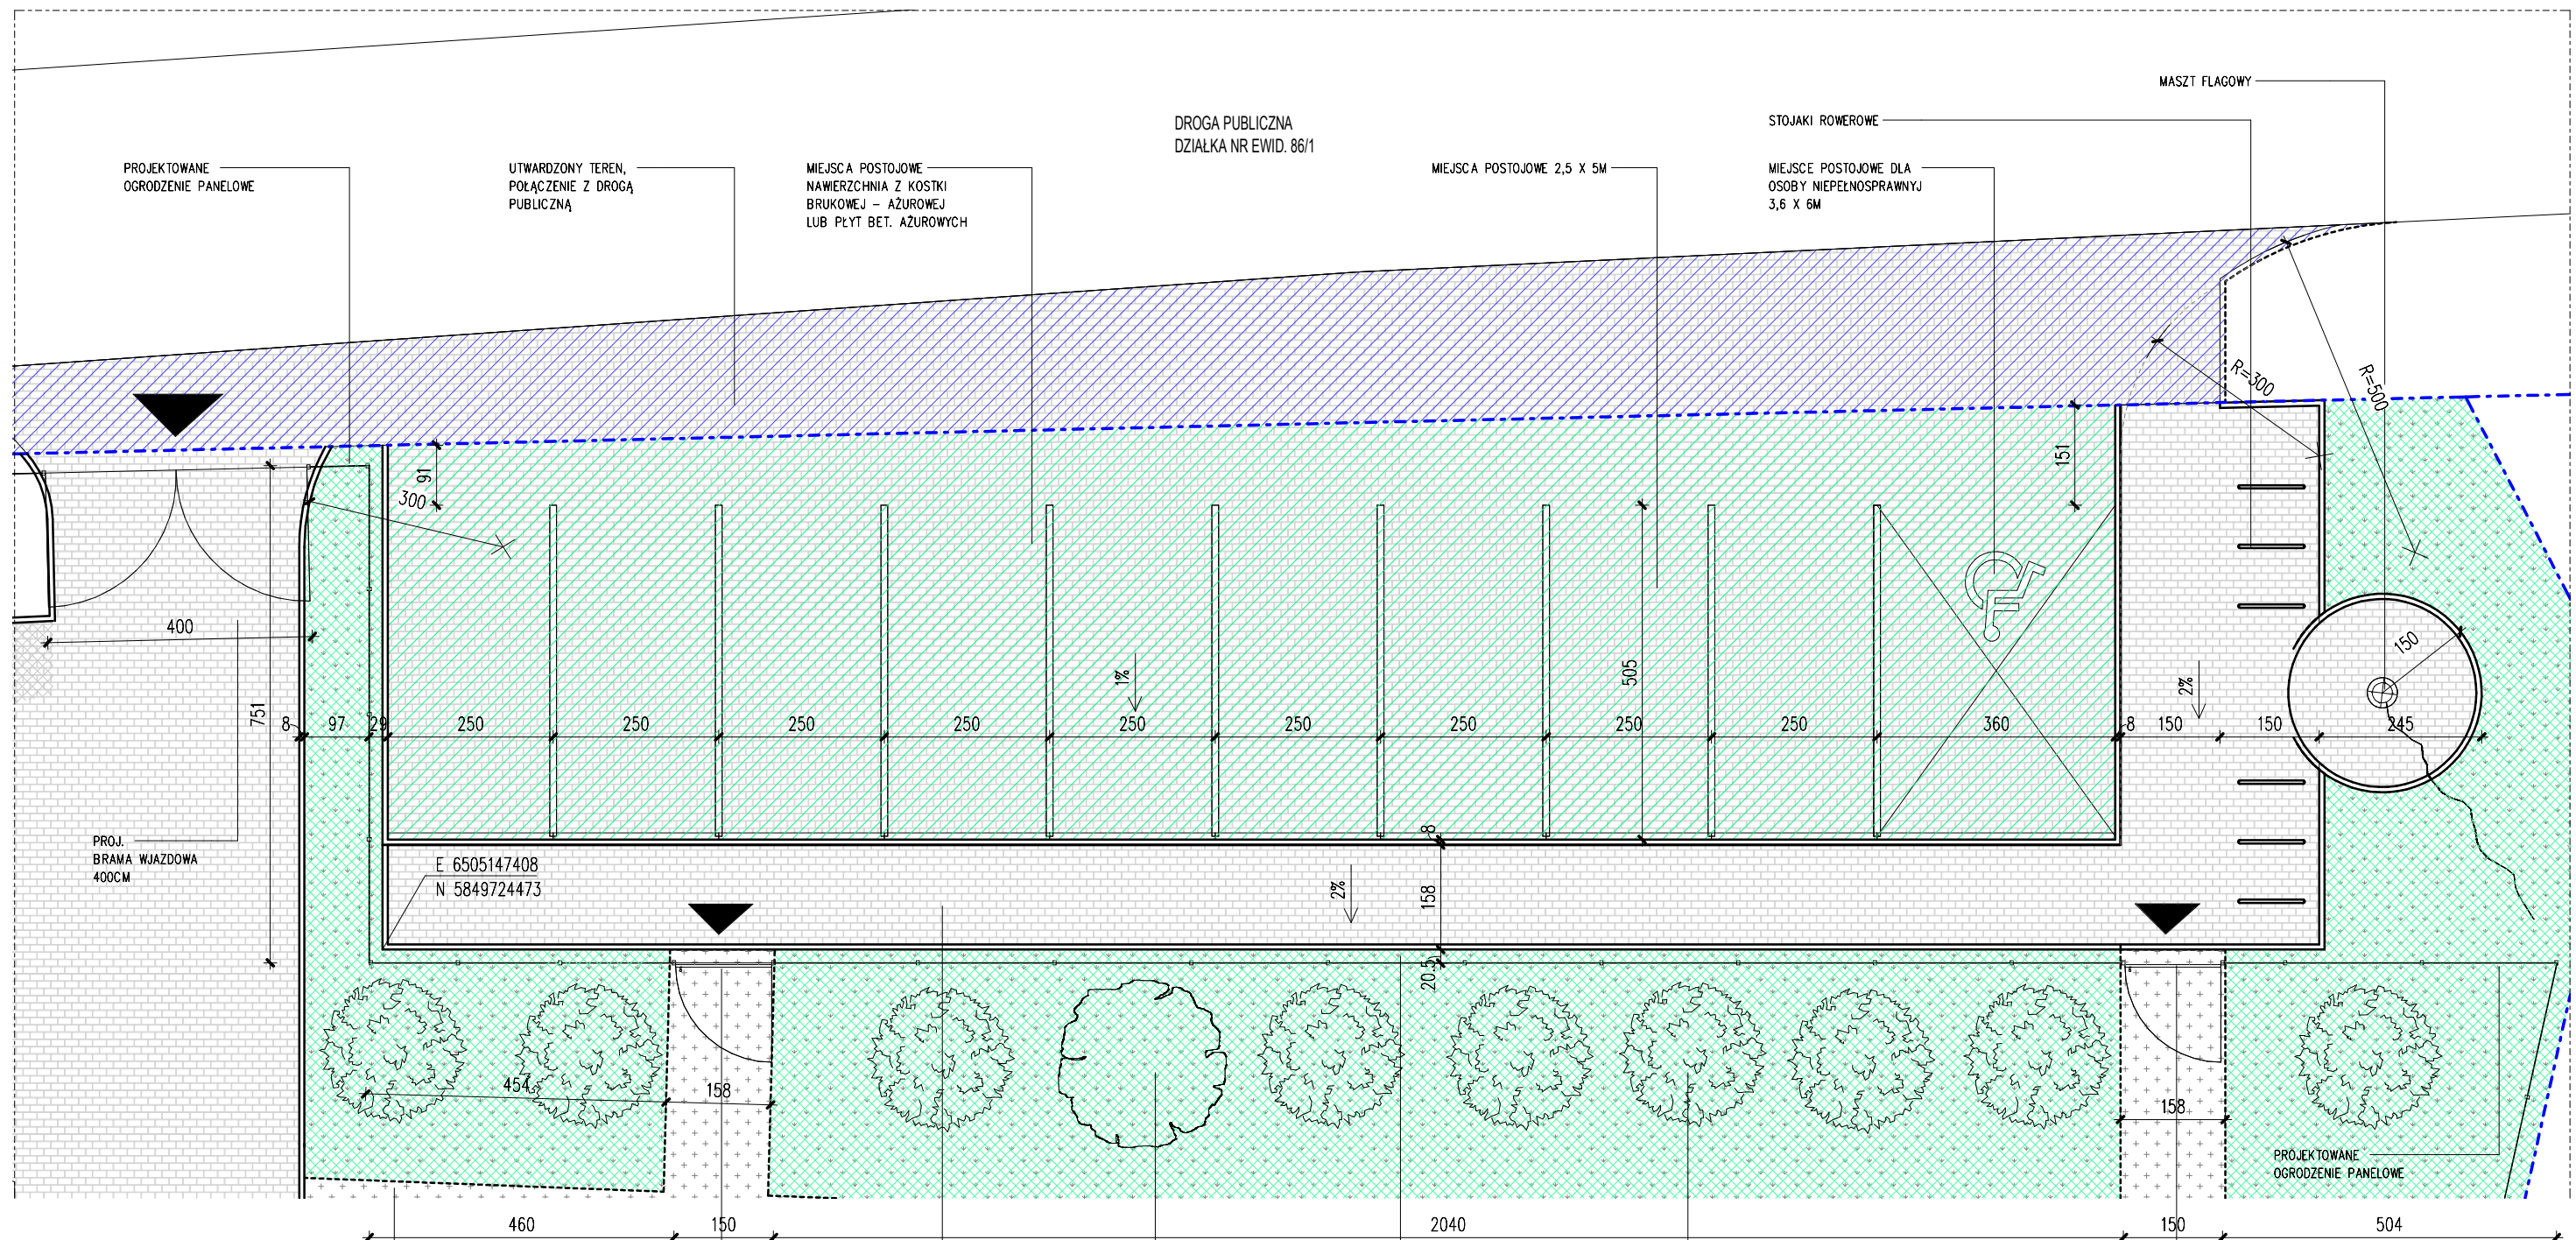

LEGENDA:


- | | | | |
|--|----------------------------------------------|--|-----------------------------------|
| | OBREZIE ECO-BOARD LUB PODOBNE | | NAMERZCHNIA TRAWIATA |
| | OBREZIE BETONOWE 8X30CM | | NAMERZCHNIA MINERALNA, UTWARDZONA |
| | DROGA PUBLICZNA | | PROJ. OGRODZENIE PANELOWE |
| | NAMERZCHNIA UTWARDZONA - KOSTKA BET. AZUROWA | | WJAZD NA DZIAŁKĘ |
| | NAMERZCHNIA UTWARDZONA - KOSTKA BET. AZUROWA | | WEJŚCIE PIESZE |
| | NAMERZCHNIA UTWARDZONA - KOSTKA BET. | | GRANICA DZIAŁKI |

UWAGI:

1. RYSUNEK NALEŻY ROZPATRYWAĆ ŁĄCZNIE Z OPISEM TECHNICZNYM,
2. OBIEKT NALEŻY WYKONAĆ ZGODNIE Z POLSKIM PRAWEM, NORMAMI I ZASADAMI SZTUKI BUDOWLANEJ
3. MATERIAŁY BUDOWLANE MUSZĄ POSIADAĆ ODPOWIEDNIE ATESTY
4. WYKONAWCA JEST ZOBOWIĄZANY DO WYKONANIA OBMIARU PRZED DOKONANIEM ZAMÓWIENIA MATERIAŁU.
5. WYMIARY NALEŻY SPRAWDZIĆ W STANIE RZECZYWISTYM.
6. PROJEKTANT ZASTRZĘGA, ŻE MOGĄ BYĆ NIEWELKIE ROZBIEŻNOŚCI W WYMIARACH STANU ISTNIEJACEGO

ZAKŁAD PROJEKTOWANIA I USŁUG INWESTYCYJNYCH WŁODZIMIERZ ŁOCHOCKI		88-100 Pakość, ul. Leśna 35, tel. 801 88 24 88		A-04
NAZWA INWESTYCJI	POSZERZENIE BAZY SPORTOWO-REKREACYJNEJ W JANKOWIE			
RYSUNEK	RZUT PARKINGU			
INWESTOR	GMINA PAKOŚĆ, UL. RYNEK 4, 88-170 PAKOŚĆ			
ADRES OBIEKTU	DZ. NR EWID. 87/34, OBRĘB JANKOWO			
PROJEKTANT ARCHITEKTURA	mgr. inż. arch. Robert Łochocki upr. 65/DSOKK/2021			
SKALA	1 : 100	DATA	10.2023	FAZA PZ

NAWIERZCHNIA MINERALNA 0 - 8MM GR. 30MM
WARSTWA STABILIZUJĄCA NAWIERZCHNI MINERALNEJ 0 - 16 MM GR. 50MM
PODBUDOWA Z KRUSZYWA ŁAMANEGO 0 - 31,5 MM GR. 120MM
WARSTWA FILTRACYJNA Z PIASKU O FRAKCJI 0-4MM GR. 100MM
GEOWŁÓKNINA 200G/M2
ZAGĘSZCZONA PODSYPKA PIASKOWA GR. 100-150MM
GRUNT RODZIMY

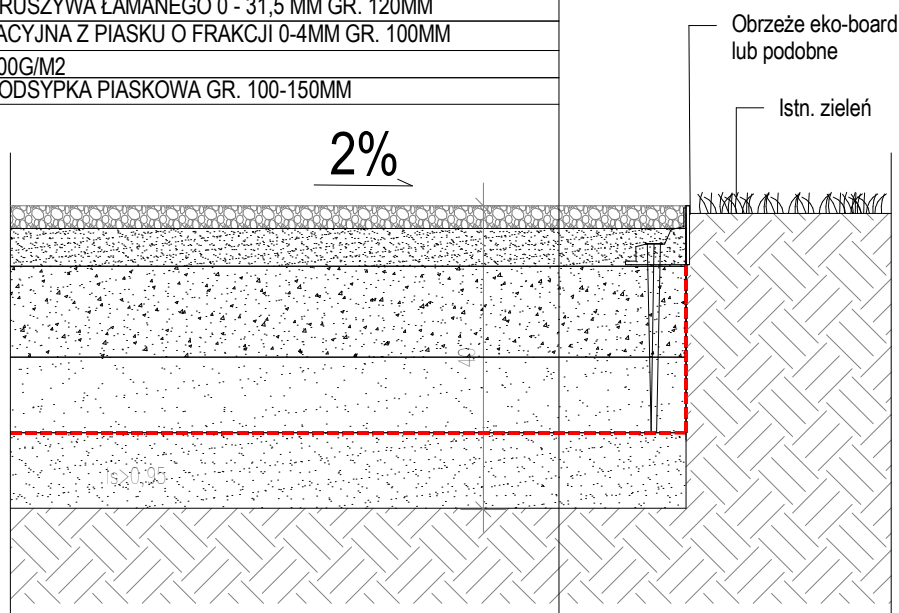


DETAL ŚCIEŻKI MINERALNEJ - UTWARDZONEJ


UWAGI:

1. RYSUNEK NALEŻY ROZPATRYWAĆ ŁĄCZNIE Z OPISEM TECHNICZNYM,
2. OBIEKT NALEŻY WYKONAĆ ZGODNIE Z POLSKIM PRAWEM, NORMAMI I ZASADAMI SZTUKI BUDOWLANEJ
3. MATERIAŁY BUDOWLANE MUSZĄ POSIADAĆ ODPOWIEDNIE ATESTY
4. WYKONAWCA JEST ZOBOWIĄZANY DO WYKONANIA OBMIARU PRZED DOKONANIEM ZAMÓWIENIA MATERIAŁU.
5. WYMIARY NALEŻY SPRAWDZIĆ W STANIE RZECZYWISTYM.
6. PROJEKTANT ZASTRZEGA, ŻE MOGĄ BYĆ NIEWIELKIE ROZBIEŻNOŚCI W WYMIARACH STANU ISTNIEJĄCEGO


ZAKŁAD PROJEKTOWANIA I USŁUG INWESTYCYJNYCH WŁODZIMIERZ ŁOCHOCKI 89-100 Paterek, ul. Leśna 35, tel. 601 89 24 68		A-05
NAZWA INWESTYCJI	POSZERZENIE BAZY SPORTOWO-REKREACYJNEJ W JANKOWIE	
RYSUNEK	DETALE NAWIERZCHNI ŚCIEŻKI UTWARDZONEJ	
INWESTOR	GMINA PAKOŚĆ, UL. RYNEK 4, 88-170 PAKOŚĆ	
ADRES OBIEKTU	DZ. NR EWID. 87/34, OBRĘB JANKOWO	
PROJEKTANT ARCHITEKTURA	mgr. inż. arch. Robert Łochocki upr. 65/DSOKK/2021	
SKALA	DATA 10.2023	FAZA PZ

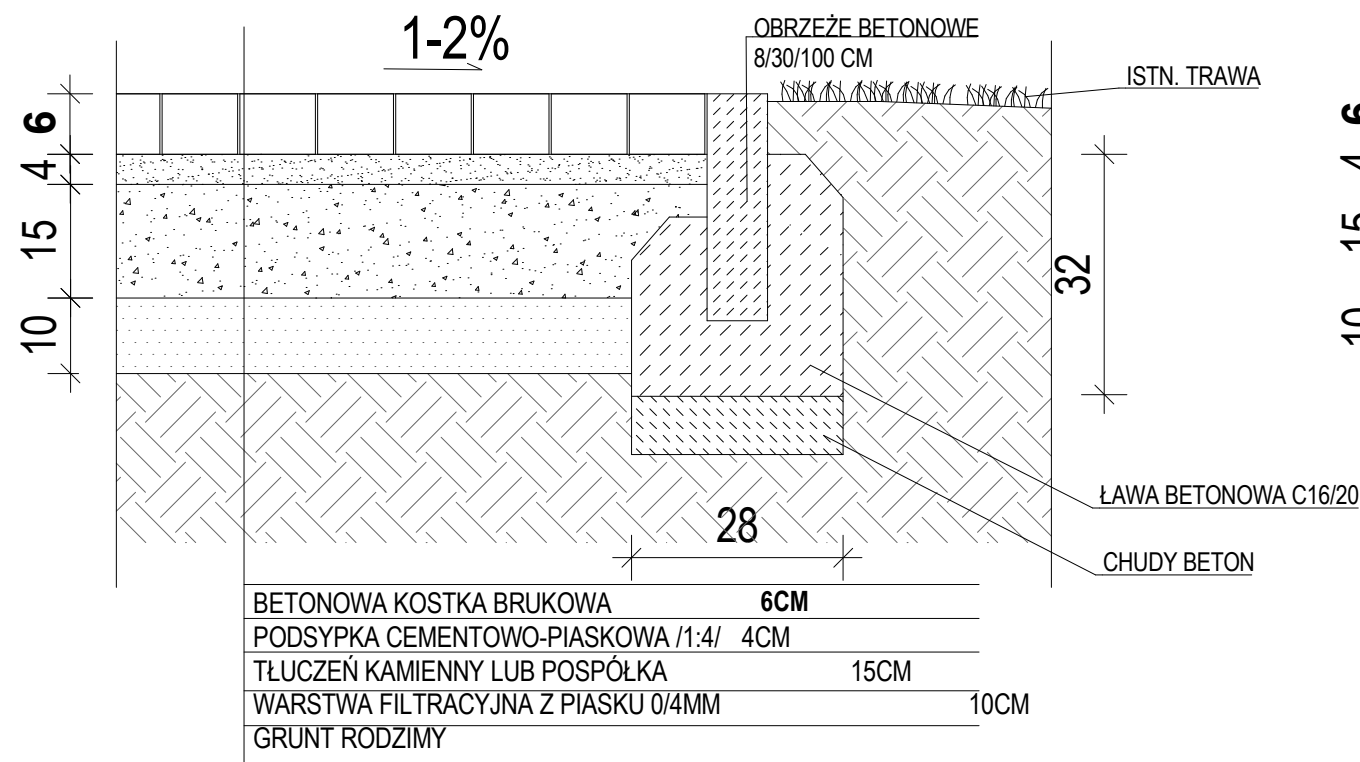


NAWIERZCHNIA UTWARDZONA Z KOSTKI BETONOWEJ - DOJŚCIA/ZIELEŃ

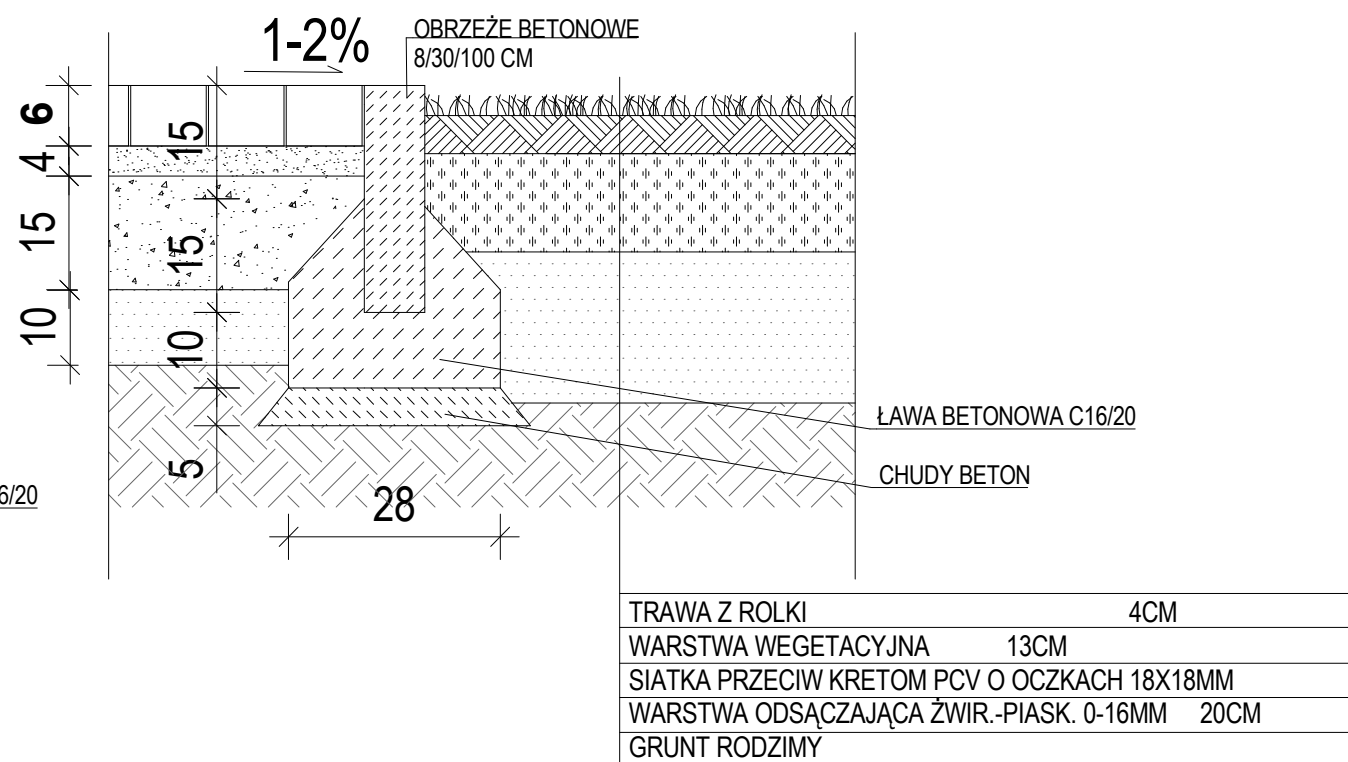

POŁĄCZENIE NAWIERZCHNI - DOJŚCIA/TRAWA

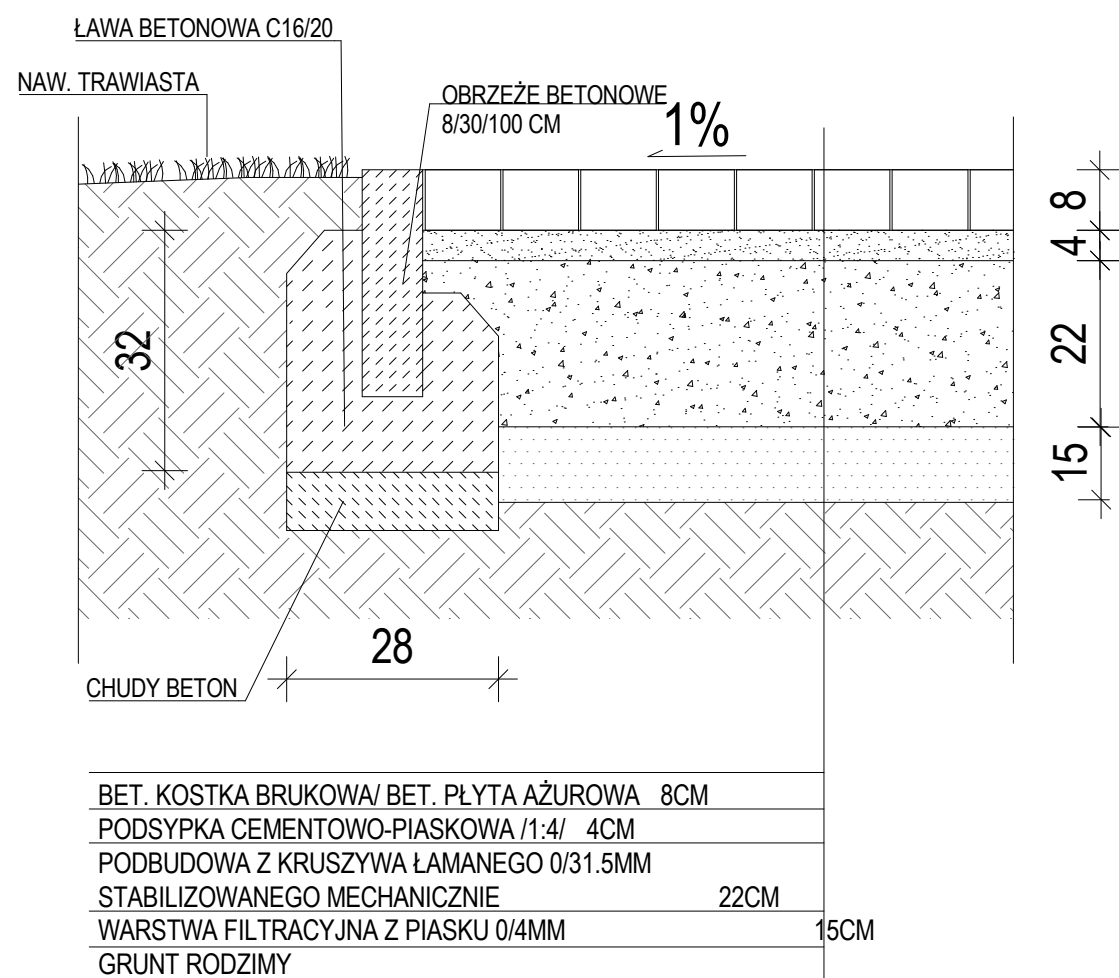

NAWIERZCHNIA UTWARDZONA Z KOSTKI BETONOWEJ - PARKING

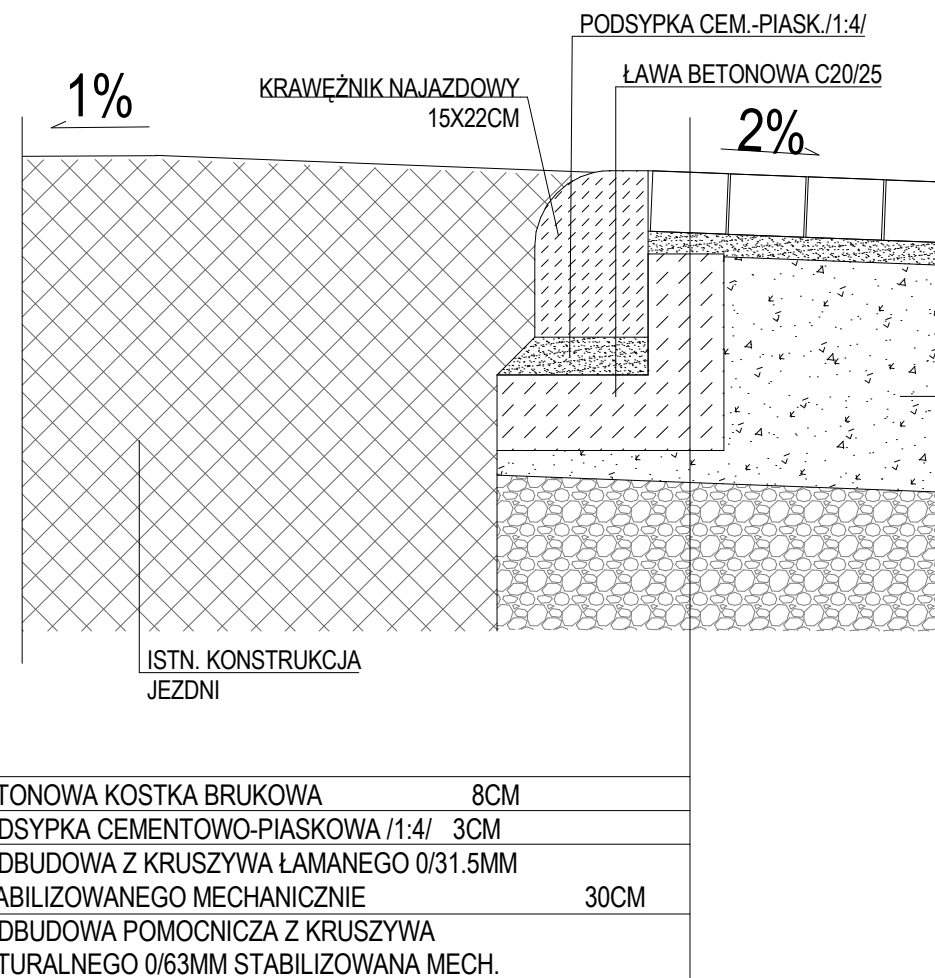

POŁĄCZENIE Z DROGĄ GMINNĄ - DETAL POSADOWIENIA KRAWĘŻNIKA NAJAZDOWEGO

KONSTRUKCJA ZJAZDU

- UWAGI:
1. RYSUNEK NALEŻY ROZPATRYWAĆ ŁĄCZNIE Z OPISEM TECHNICZNYM,
 2. OBIEKT NALEŻY WYKONAĆ ZGODNIE Z POLSKIM PRAWEM, NORMAMI I ZASADAMI SZTUKI BUDOWLANEJ
 3. MATERIAŁY BUDOWLANE MUSZĄ POSIADAĆ ODPOWIEDNIE ATESTY
 4. WYKONAWCA JEST ZOBOWIĄZANY DO WYKONANIA OBMIARU PRZED DOKONANIEM ZAMÓWIENIA MATERIAŁU.
 5. WYMIARY NALEŻY SPRAWDZIĆ W STANIE RZECZYWISTYM.
 6. PROJEKTANT ZASTRZEGA, ŻE MOGĄ BYĆ NIEWIELKIE ROZBIEŻNOŚCI W WYMIARACH STANU ISTNIEJĄCEGO


ZAKŁAD PROJEKTOWANIA I USŁUG INWESTYCYJNYCH		A-06
WŁODZIMIERZ ŁOCHOCKI		88-100 Pakość, ul. Leśna 35, tel. 801 85 24 88
NAZWA INWESTYCJI	POSZERZENIE BAZY SPORTOWO-REKREACYJNEJ W JANKOWIE	
RYSUNEK	DETALE NAWIERZCHNI Z KOSTKI BRUKOWEJ	
INWESTOR	GMINA PAKOŚĆ, UL. RYNEK 4, 88-170 PAKOŚĆ	
ADRES OBIEKTU	DZ. NR EWID. 87/34, OBRĘB JANKOWO	
PROJEKTANT ARCHITEKTURA	mgr. inż. arch. Robert Łochocki	
SPRAWDZAJĄCY ARCHITEKTURA	upr. 65/DSOKK/2021	
SKALA	DATA 10.2023	FAZA PZ

DETALE OGRODZENIA


1 : 50

Ogrodzenie panelowe

Stosunek pustej powierzchni do wypełnionej = 70%

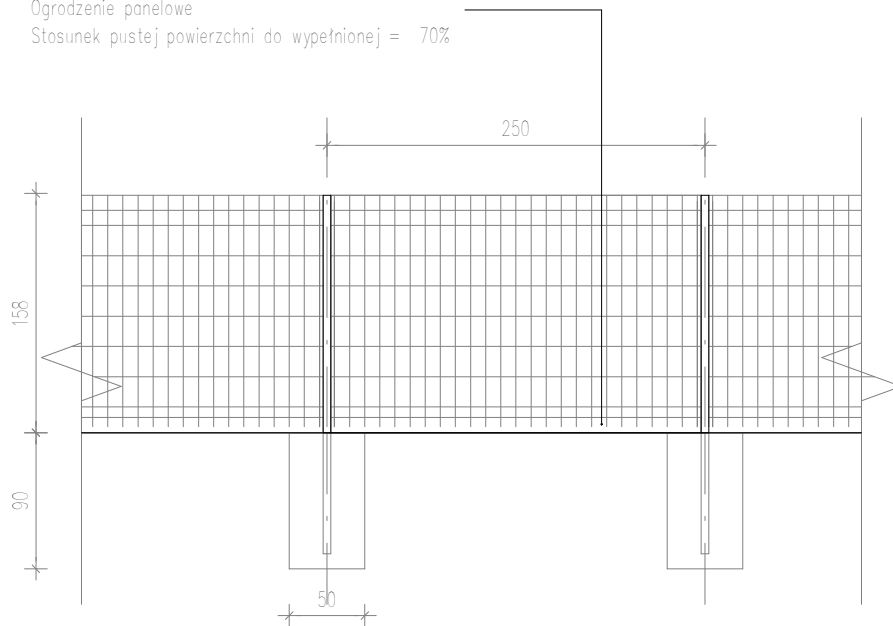

WIDOK - ELEWACJA - OGRODZENIE PANELOWE

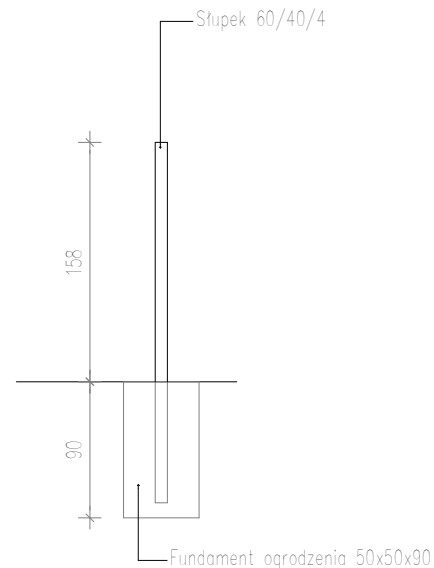

PRZEKRÓJ - OGRODZENIE PANELOWE

DANE TECHNICZNE OGRODZENIA:

- OGRODZENIE WYKONAĆ SYSTEMOWO WG INSTRUKCJI MONTAŻU PRODUCENTA ORAZ ZGODNIE Z JEGO ZALECENIAMI.
- SŁUPKI OGRODZENIA O PRZEKROJU ZAMKNIĘTYM 60 X 40 MM OD GÓRY SYSTEMOWĄ ZAŚLEPKĄ Z TWORZYWA SZTUCZNEGO,
- SIATKA METALOWA 3D,
- CAŁOŚĆ METALOWEJ KONSTRUKCJI OCYNKOWANA I MALOWANA PROSZKOWO NA KOLOR ANTRACYTOWY RAL 7015 LUB PODOBNY
- SŁUPKI OSADZIĆ W FUNDAMENCIE ŻELBETOWYM, BETON C20/25

UWAGI:

1. RYSUNEK NALEŻY ROZPATRYWAĆ ŁĄCZNIE Z OPISEM TECHNICZNYM,
2. OBIEKT NALEŻY WYKONAĆ ZGODNIE Z POLSKIM PRAWEM, NORMAMI I ZASADAMI SZTUKI BUDOWLANEJ
3. MATERIAŁY BUDOWLANE MUSZĄ POSIADAĆ ODPOWIEDNIE ATESTY
4. WYKONAWCA JEST ZOBOWIĄZANY DO WYKONANIA OBMIARU PRZED DOKONANIEM ZAMÓWIENIA MATERIAŁU.
5. WYMIARY NALEŻY SPRAWDZIĆ W STANIE RZECZYWISTYM.
6. PROJEKTANT ZASTRZĘGA, ŻE MOGĄ BYĆ NIEWIELKIE ROZBIEŻNOŚCI W WYMIARACH STANU ISTNIEJĄCEGO

ZAKŁAD PROJEKTOWANIA I USŁUG INWESTYCYJNYCH WŁODZIMIERZ ŁOCHOCKI 89-100 Paterek, ul. Leśna 35, tel. 601 89 24 68		A-07
NAZWA INWESTYCJI	POSZERZENIE BAZY SPORTOWO-REKREACYJNEJ W JANKOWIE	
RYSUNEK	DETALE OGRODZENIA	
INWESTOR	GMINA PAKOŚĆ, UL. RYNEK 4, 88-170 PAKOŚĆ	
ADRES OBIEKTU	DZ. NR EWID. 87/34, OBRĘB JANKOWO	
PROJEKTANT ARCHITEKTURA	mgr. inż. arch. Robert Łochocki upr. 65/DSOKK/2021	
SPRAWDZAJĄCY ARCHITEKTURA		
SKALA	1 : 50	DATA 10.2023 FAZA PZ