


MAPA DO CELÓW PROJEKTOWYCH

Oznaczenie kancelaryjne zgłoszenia pracy geodezyjnej:		PODGiK.6640.694.2022
Nazwa obiektu:		Pyrzyce 4, dz. 21/9 wg zakresu
Jednostka ewidencyjna:	Identyfikator:	321205_4
	Nazwa:	Miasto Pyrzyce
Obręb ewidencyjny:	Identyfikator:	321205_4.0004
	Nazwa:	Pyrzyce 0004
SKALA MAPY		1:500
Układ współrzędnych:	Prostokątnych płaskich:	2000/15
	Układu wysokościowego:	PL-EVRF2007-NH
Arkusz mapy: 5.193.19.05.1.3, 5.193.19.05.3.1		Na mapie do celów projektowych wykazano następujące uzgodnione przez ZUDP projekty sieci uzbrojenia terenu: brak
Uzbrojenie opracowano na podstawie: 1. danych branżowych – z literą B 2. pośredniego ustalenia przebiegu aparaturą elektromagnetyczną – z literą A 3. bezpośrednich pomiarów powykonawczych – bez litery W związku z tym w częściach 1 i 2 nie gwarantuje się kompletności, a dokładność położenia uzbrojenia na mapie może być niższa od dokładności kartometrycznej mapy. Nie wyklucza się istnienia w terenie również uzbrojenia, o którym brak było informacji branżowych i nie zostało odnalezione w czasie inwentaryzacji geodezyjnej.		Rejestracja: [Stamp: STAROSTA PYRZYCKI, P. 3212 2022 662, 20.10.2022, Z UPI, STAROSTY, mgr inż. Krzysztof Kunce, GEODETA FCWIA17/11]
W zakresie opracowania znajdują się punkty osnowy geodezyjnej podlegające ochronie na podst. art.15, art.48 ust.1 pkt 3 ustawy Prawo geodezyjne i kartograficzne: brak		
Zakres aktualizacji: Mapa nadaje się do celów projektowych w zakresie pomiaru. Wszystkie trwałe obiekty budowlane podlegają wytyczeniu przez jednostkę wykonawstwa geodezyjnego.		
Granice i nr działek ewidencyjnych według danych PZGiK w Pyrzycach z dnia: 10.10.2022r.		
Opracowanie nie dotyczy przypadku opisanego w § 31 ust. 1, rozporządzenia MR z dn. 18.08.2020r. (Dz. U. Nr 2020 poz. 1429). W zakresie wtórnika nie badano KW nieruchomości pod kątem obciążeń służebności gruntową.		
Mapa aktualna na dzień: 11.10.2022r.		
Kierownik roboty:	Waldemar Zimon upr.nr 19018	USŁUGI GEODEZYJNE Waldemar Zimon 74-200 Pyrzyce ul.Rejtana 4c/1 tel.(091) 570-04-92

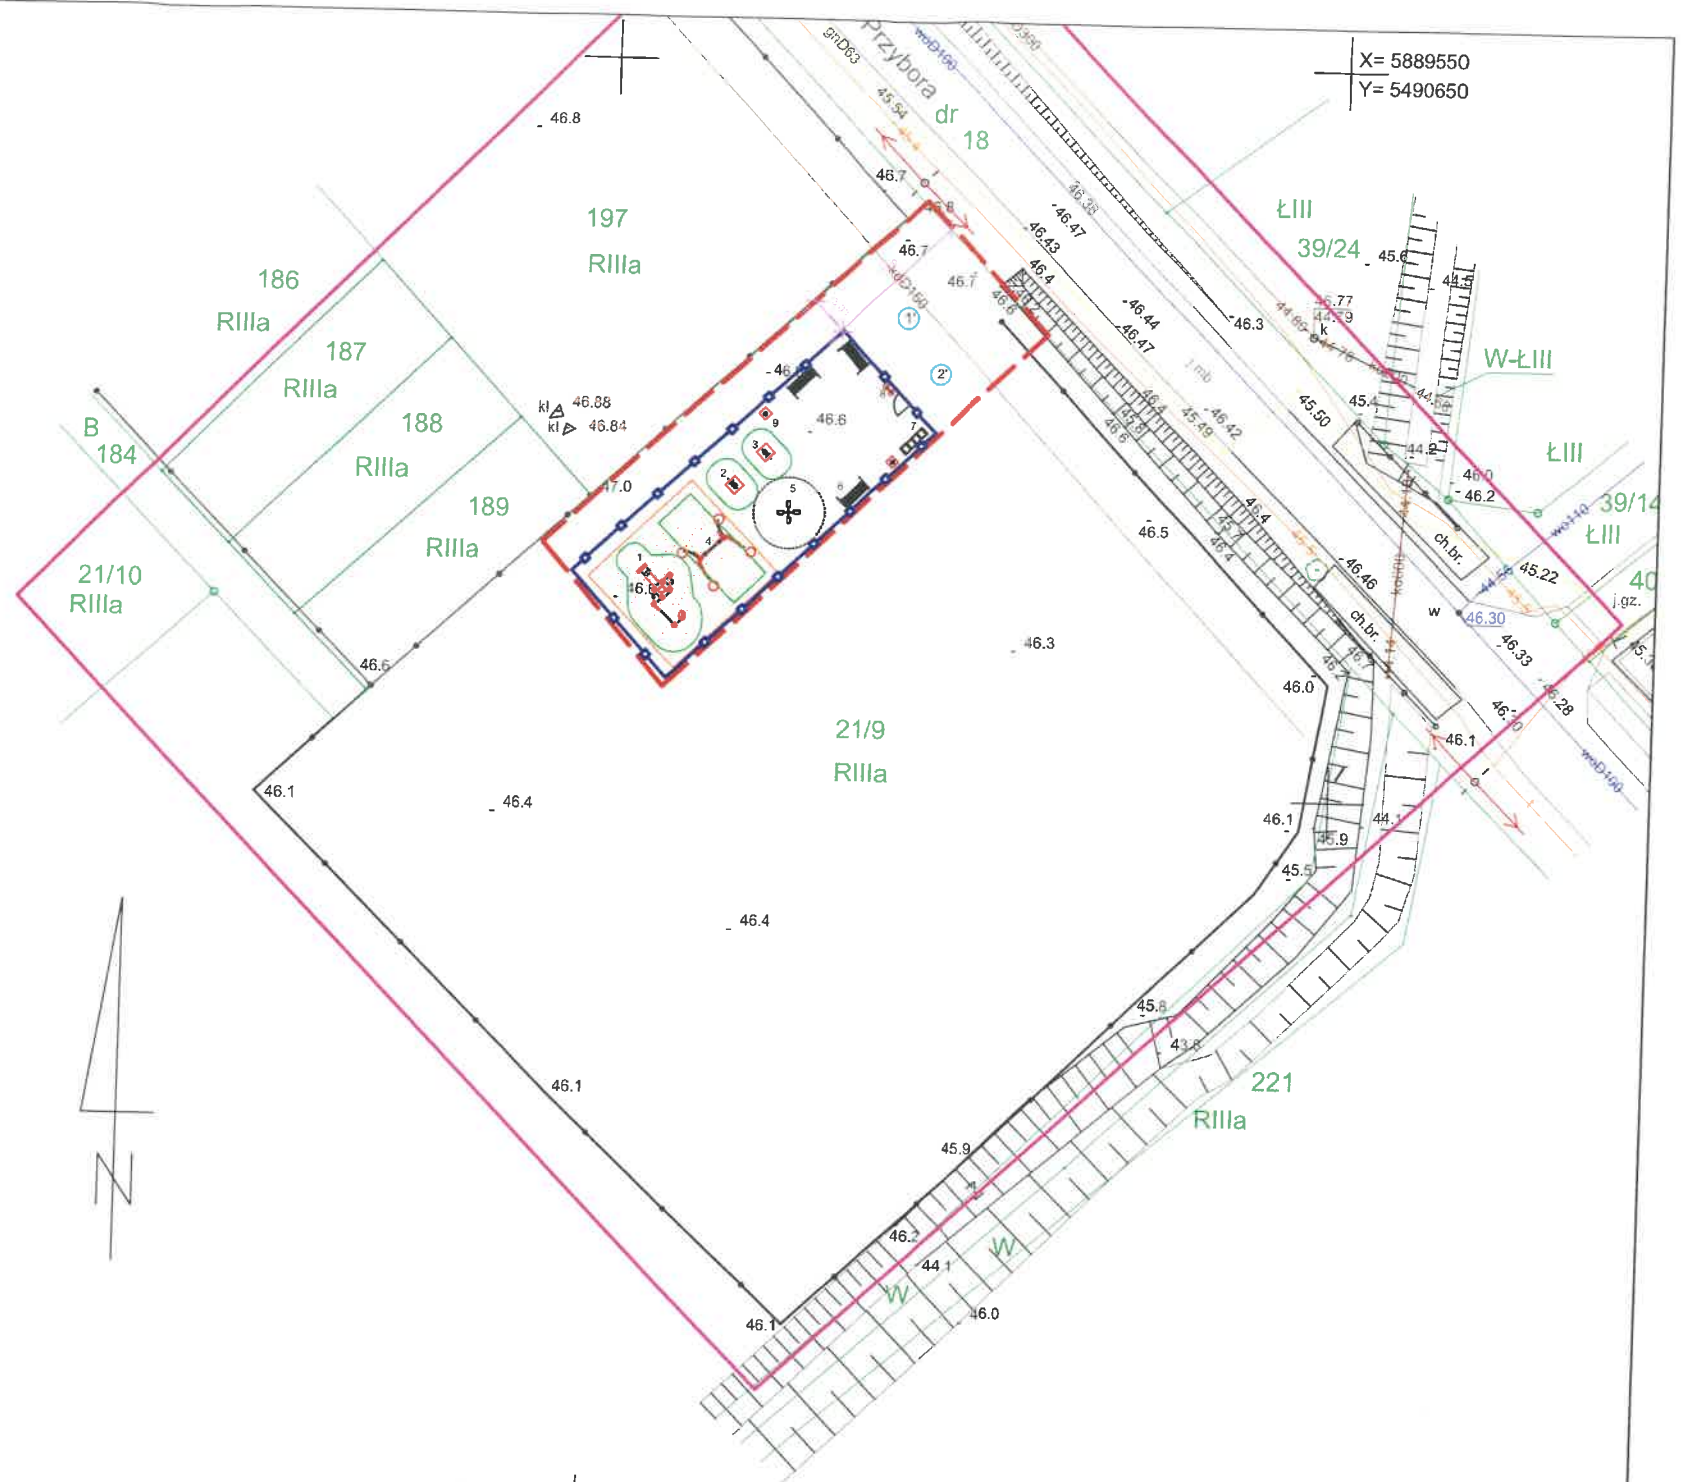

- LEGENDA:**
- GRANICA OPRACOWANIA
 - OGRODZIE PANELOWE
 - ISTNIEJĄCE URZĄDZENIA ZABAWOWE
 - PROJEKTOWANE URZĄDZENIA ZABAWOWE ZE STREFĄ BEZPIECZNĄ
 - ŁAWKA Z OPARCIEM
 - STOJAK NA ROWERY
 - TABLICA INFORMACYJNA
 - KOSZ NA ODPADY
 - FURTKA - O SZEROKOŚCI 1.10 M
 - NUMER URZĄDZENIA ZABAWOWEGO, KTÓRE JEST PROJEKTOWANE
 - PROJEKTOWANA NAWIERZCHNIA PIASKOWA-82,60 M2

- 1' KOMPLEKS SPRAWNOŚCIOWY
- 2' HUŚTAWKA WAGOWA
- 1 ZESTAW ZABAWOWY
- 2 BUJAK MOTOREK
- 3 BUJAK KONIK
- 4 HUŚTAWKA PODWÓJNA
- 5 KARUZELA KRZYŻOWA
- 6 ŁAWKA Z OPARCIE
- 7 STOJAK NA ROWERY
- 8 TABLICA REGULAMINOWA
- 9 KOSZ NA ODPADY

JEDNOSTKA PROJEKTOWA:	OUTSIDE STUDIO PROJEKTOWE SP.Z O.O. UL. SĄDOWA 2, 20-027 LUBLIN		
INWESTOR:	GMINA PYRZYCE, UL. PLAC RATUSZOWY 1, 74-200 PYRZYCE		
INWESTYCJA:	DOPOSAŻENIE PLACU ZABAW PRZY ULICY RYCERZA PRZYBORA W PYRZYCACH		
LOKALIZACJA / DZIAŁKA:	DZIAŁKA EW. NR 29/1 Z OBRĘBU 0004 PYRZYCE		
OPRACOWAŁ:	MGR INŻ. ALEKSANDRA IZDEBSKA	PROJEKTOWAŁ:	PAWEŁ PIETRZAK
Aleksandra Izdebska [Signature]		SPECIALNOŚĆ:	proj. do projekt. w specjalności architektonicznej bez ograniczeń
		NR UPRAWNIENI:	261/LBOKK/2019
TYTUŁ RYS:	PROJEKT ZAGOSPODAROWANIA TERENU		
STADIUM:	DATA:	10.2022R.	SKALA: 1:500 NR RYSUNKU: 1_1