

UZGODNIENIE NR 263172

Ustala się dwumetrową strefę ochronną z każdej strony kabla, którego należy zlokalizować we własnym zakresie. W strefie ochronnej prace należy prowadzić ręcznie. Wszystkie skrzyżowania i zbliżenia do naszych linii kablowych i napowietrznych należy wykonać zgodnie z PN-76/E-05125; PN 98/E-05100-1; N SEP-E-003; N SEP-E-004. Uzgodnienie należy uaktualnić przed rozpoczęciem robót i powiadomić tutejszy Rejon o dokonanych terminie ich rozpoczęcia z zachowaniem 7-dniowego wyprzedzenia. Na oznaczonym terenie mogą znajdować się kable nie będące własnością RD Chojnice.

Obszar lokalizacji zgaszaczów - pomiarowego na etapie projektowania

Uzgodnienie ważne 2 lata


Chojnice dnia 11.08.2011

M. Pliszka

ENEA Operator Sp. z o.o.
Rejon Dystryktu Chojnice

Mariusz Pliszka

Mapa sytuacyjno-wysokościowa w skali 1:500 do celów projektowych

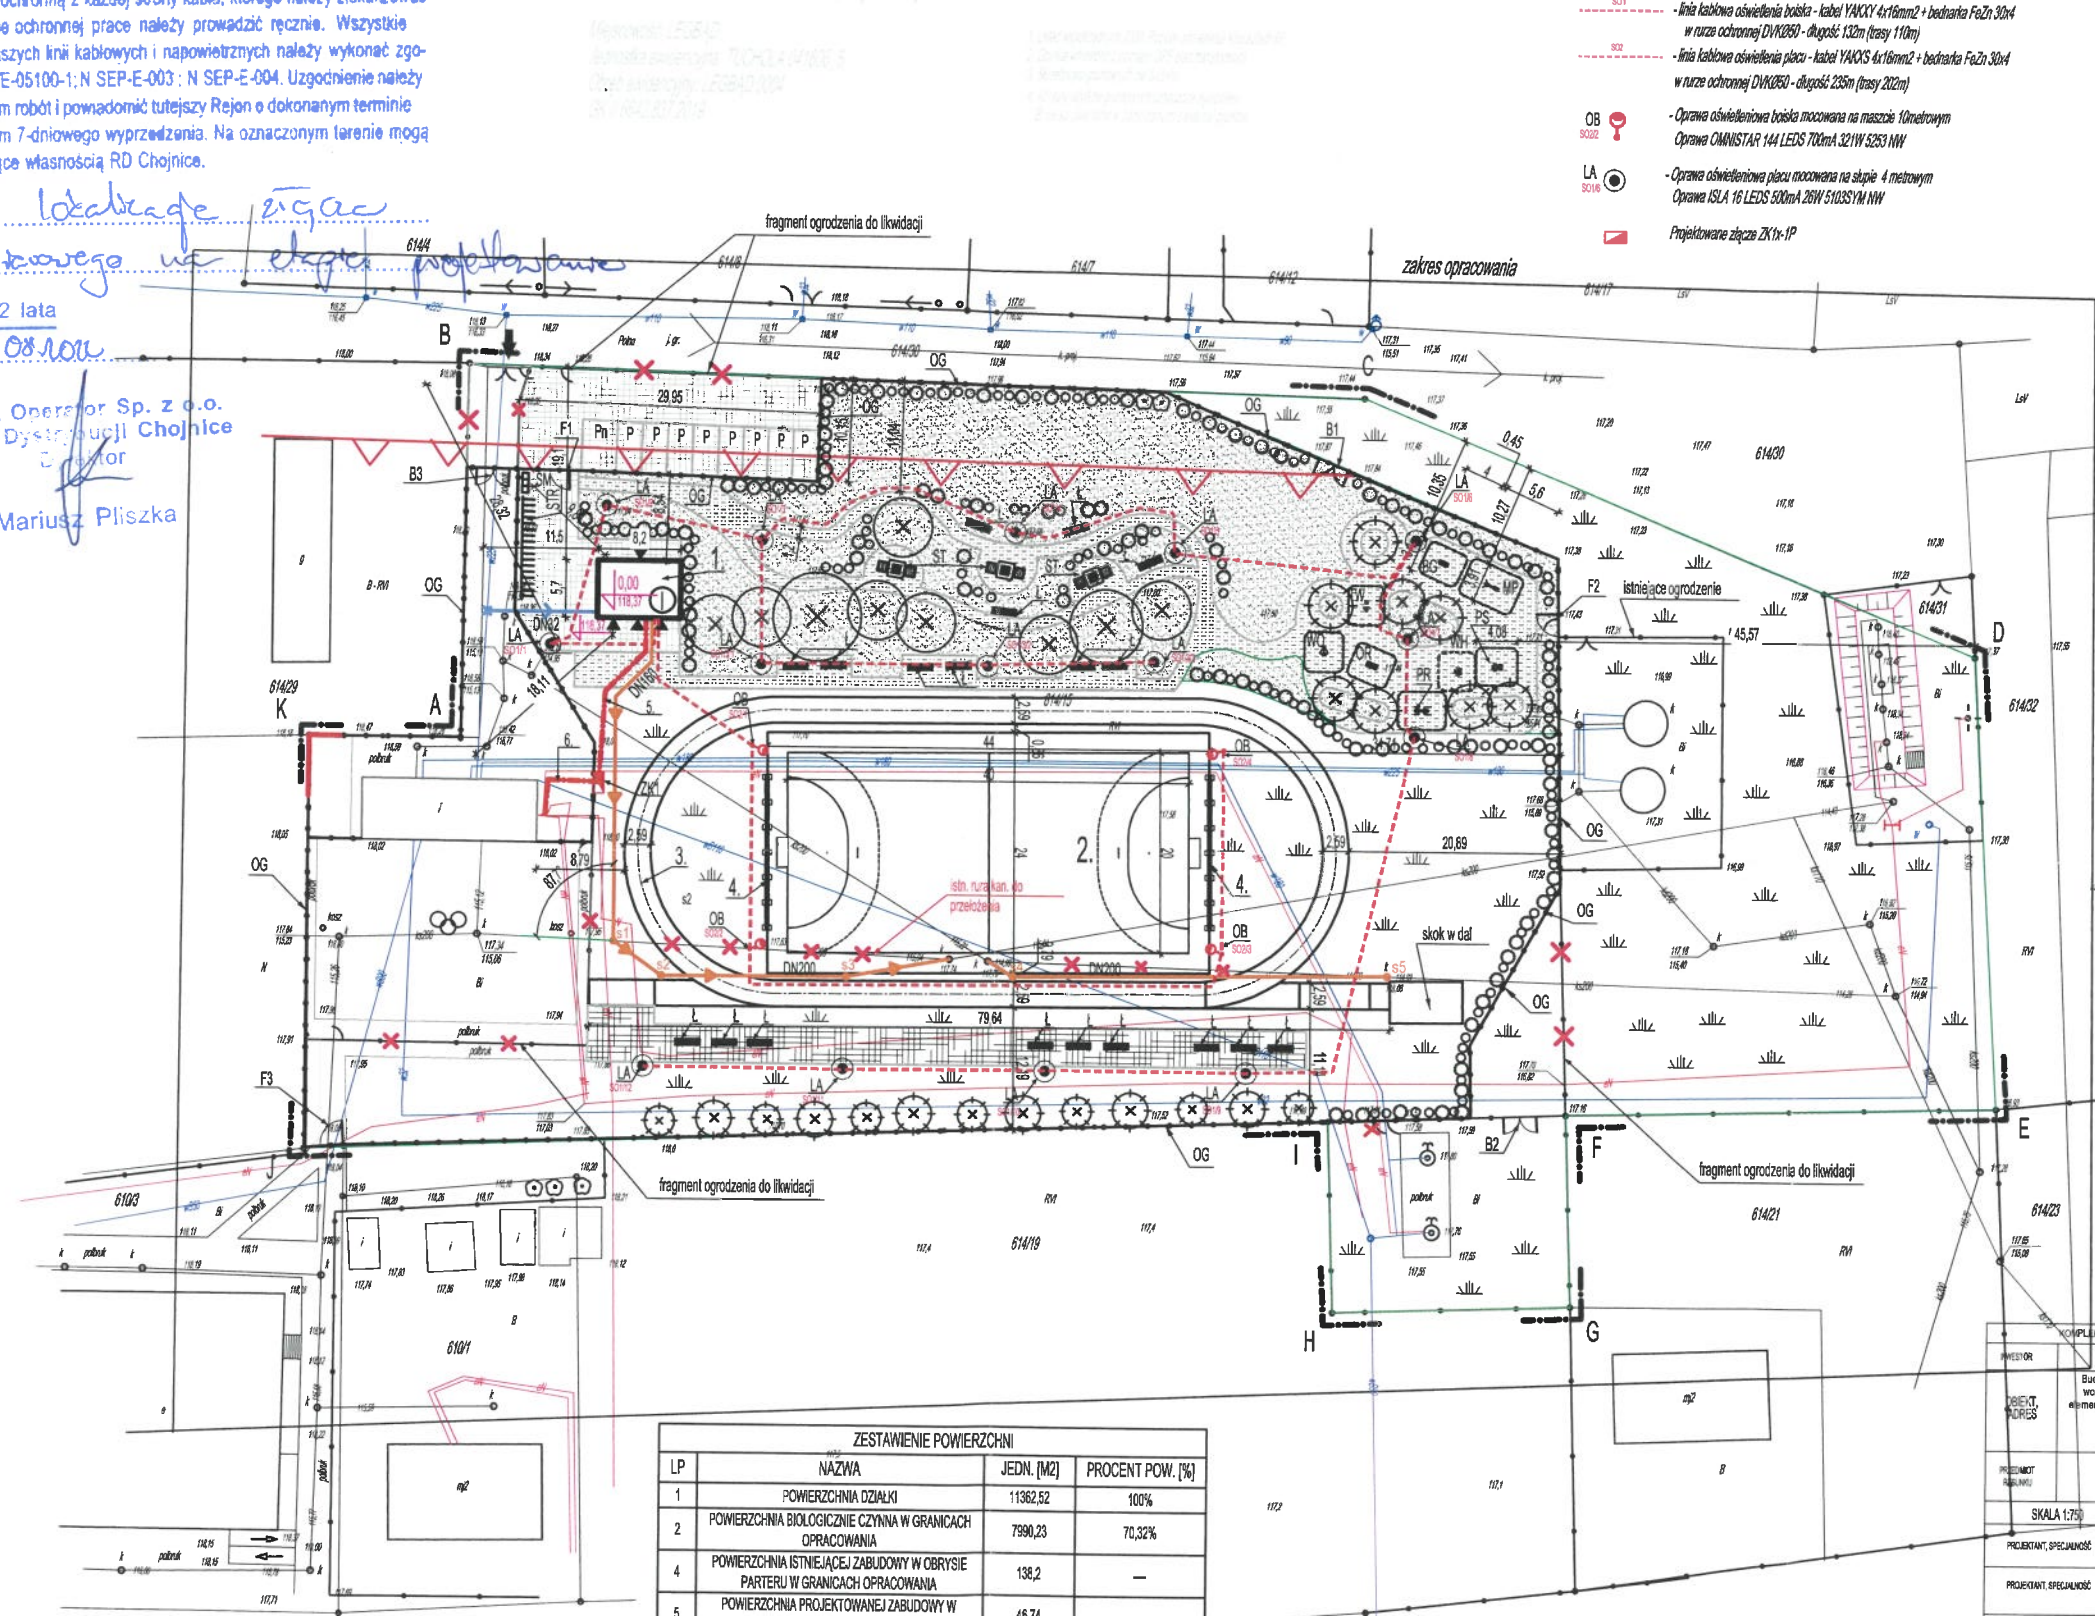

OZNACZENIA

- Elementy projektowane:
- OB - linia kablowa oświetlenia boiska - kabel YAKKY 4x16mm² + bedriarka FeZn 30/4 w rurze ochronnej DWK260 - długość 132m (trasy 110m)
 - OB - linia kablowa oświetlenia placu - kabel YAKXS 4x16mm² + bedriarka FeZn 30/4 w rurze ochronnej DWK260 - długość 225m (trasy 202m)
 - OB - Oprawa oświetleniowa boiska mocowana na maszcie 10metrowym
Oprawa CHINUSTAR 144 LEDS 700mA 321W S253 NW
 - LA - Oprawa oświetleniowa placu mocowana na słupie 4 metrowym
Oprawa ISLA 16 LEDS 500mA 26W 5103SYM NW
 - Projektowane złącze ZK1x-1P

OZNACZENIA

- Elementy projektowane:
- projektowany budynek zaplecza socjalnego (pow. zabud. 25,01m²)
 - projektowane boisko sportowe 40x20m, nawierzchnia z trawy syntetycznej
 - projektowana bieżnia dwutorowa o nawierzchni syntetycznej
 - projektowany płkoczwyl wys. 6m, dł. 15m
 - projektowana linia kablowa YKXS 4x10mm², dł. 25m
 - projektowana linia kablowa YAKXS 4x35mm², dł. 10m
- DN32 - projektowana zewnętrzna instalacja wodociągowa DN32, dł. 11m
- DN160 - projektowana zewnętrzna instalacja kanalizacyjna DN160, dł. 33,6m
- STR - stojaki dla rowerów
- OG - projektowane ogrodzenie panelowe wys. 2,1m
- ST - solik do gry w szachy
- OR - orbitrek
- BG - biegacz
- PR - Prasa ręczna/wyciąg góry
- PS - Przewodzik/slopper
- WH - Wahadło
- WO - Wiosłarz
- MP - mochy podjwiny
- L - ławka parkowa
- F1,2 - proj. fontanna szer. 92cm, wys. 203cm
- B1,2,3 - proj. brama rozwierna podwjiny szer. 300cm, wys. 203cm
- Pn - proj. stanowisko postojowe dla niepełn. (3,5x5,0m)
- P - proj. stanowisko postojowe 2,5x5,0m

- proj. utwardzenia z kostki betonowej
- proj. utwardzenia - nawierzchnia gruntowa stabilizowana
- SM - proj. pojemnik na odpady stałe
- Proj. zieleni niska

OZNACZENIA

- Elementy istniejące:
- istn. zjazd z drogi publicznej
- POZOSTAŁE OZNACZENIA:
- Węście do budynku
 - Zakres opracowania ABCD
 - Powierzchnia biologicznie czynna
 - Krzewy iglaste
 - Liczba kondygnacji projektowanego budynku
 - Drzewo iglaste
 - Drzewo liściaste

ZESTAWIENIE POWIERZCHNI			
LP	NAZWA	JEDN. (M2)	PROCENT POW. [%]
1	POWIERZCHNIA DZIAŁKI	11362,52	100%
2	POWIERZCHNIA BIOLOGICZNIE CZYNNA W GRANICACH OPRACOWANIA	7990,23	70,32%
4	POWIERZCHNIA ISTNIEJĄCEJ ZABUDOWY W OBRYSIE PARTERU W GRANICACH OPRACOWANIA	138,2	—
5	POWIERZCHNIA PROJEKTOWANEJ ZABUDOWY W OBRYSIE PARTERU W GRANICACH OPRACOWANIA	46,74	—
6	CALKOWITA POWIERZCHNIA ZABUDOWY W OBRYSIE PARTERU W GRANICACH OPRACOWANIA	184,94	1,63%
7	DOJŚCIA, DOJAZDY, UTWARDZENIA W GRANICACH OPRACOWANIA - ISTNIEJĄCE	586,12	—
	DOJŚCIA, DOJAZDY, UTWARDZENIA W GRANICACH OPRACOWANIA - PROJEKTOWANE	2591,23	—
	DOJŚCIA, DOJAZDY, UTWARDZENIA W GRANICACH OPRACOWANIA - POW. ŁĄCZNA	3187,35	28,05%

SPORZĄDZONO NA PODSTAWIE MAPY SIT.-WYS. DO CELÓW PROJEKTOWYCH W SKALI 1:500 (MAPA INFORMACJE CYFROWA), ORYGINALNA MAPA W ZAKRESIE

MAPA SIT.-WYS. DO PROJEKTOWYCH WYKONANA PRZEZ USŁUGI GEODEZYJNE TADEUSZ MATYSZEWSKI, UL. ALEJA LIP 180Z, 88-500 TUCHOLA.

KOMPLEKSOWA OBS. LUGA INWESTYCYJ. ul. Pozostowa 5, 88-500 Tuchola			
Gmina Tuchola, ul. Plac Zamkowy 1, 88-500 Tuchola			
Budownictwo centrum sportowo-rekreacyjnego, budynku zaplecza socjalnego z wewnętrzną instalacją wodociągową, kanalizacyjną, c.o., wentylacją, elektryczną, małą architektury oraz niezbędnych elementów uzbrojenia (zewnętrzna instalacja elektryczna, wodociągowa i kanalizacyjna) wraz z elementami komunikacyjnymi i ogrodzaniem terenu.			
Dz. nr ewid. 614/15, jednostka ewidencyjna: Tuchola, obręb ewidencyjny: Leśny			
PROJEKT ZAGOSPODAROWANIA TERENU		DZ. NR 614/15	
DZ. NR 614/15		NR RYS.	
SKALA 1:75		PODPIS	
PROJEKTANT, SPECJALNOŚĆ	BRANŻA	Data: 17.09.2019r.	
PROJEKTANT, SPECJALNOŚĆ	BRANŻA		
PROJEKTANT, SPECJALNOŚĆ	BRANŻA		
PROJEKTANT, SPECJALNOŚĆ	BRANŻA		
PROJEKTANT, SPECJALNOŚĆ	BRANŻA		
PROJEKTANT, SPECJALNOŚĆ	BRANŻA		