


PROJEKT ZAGOSPODAROWANIA TERENU

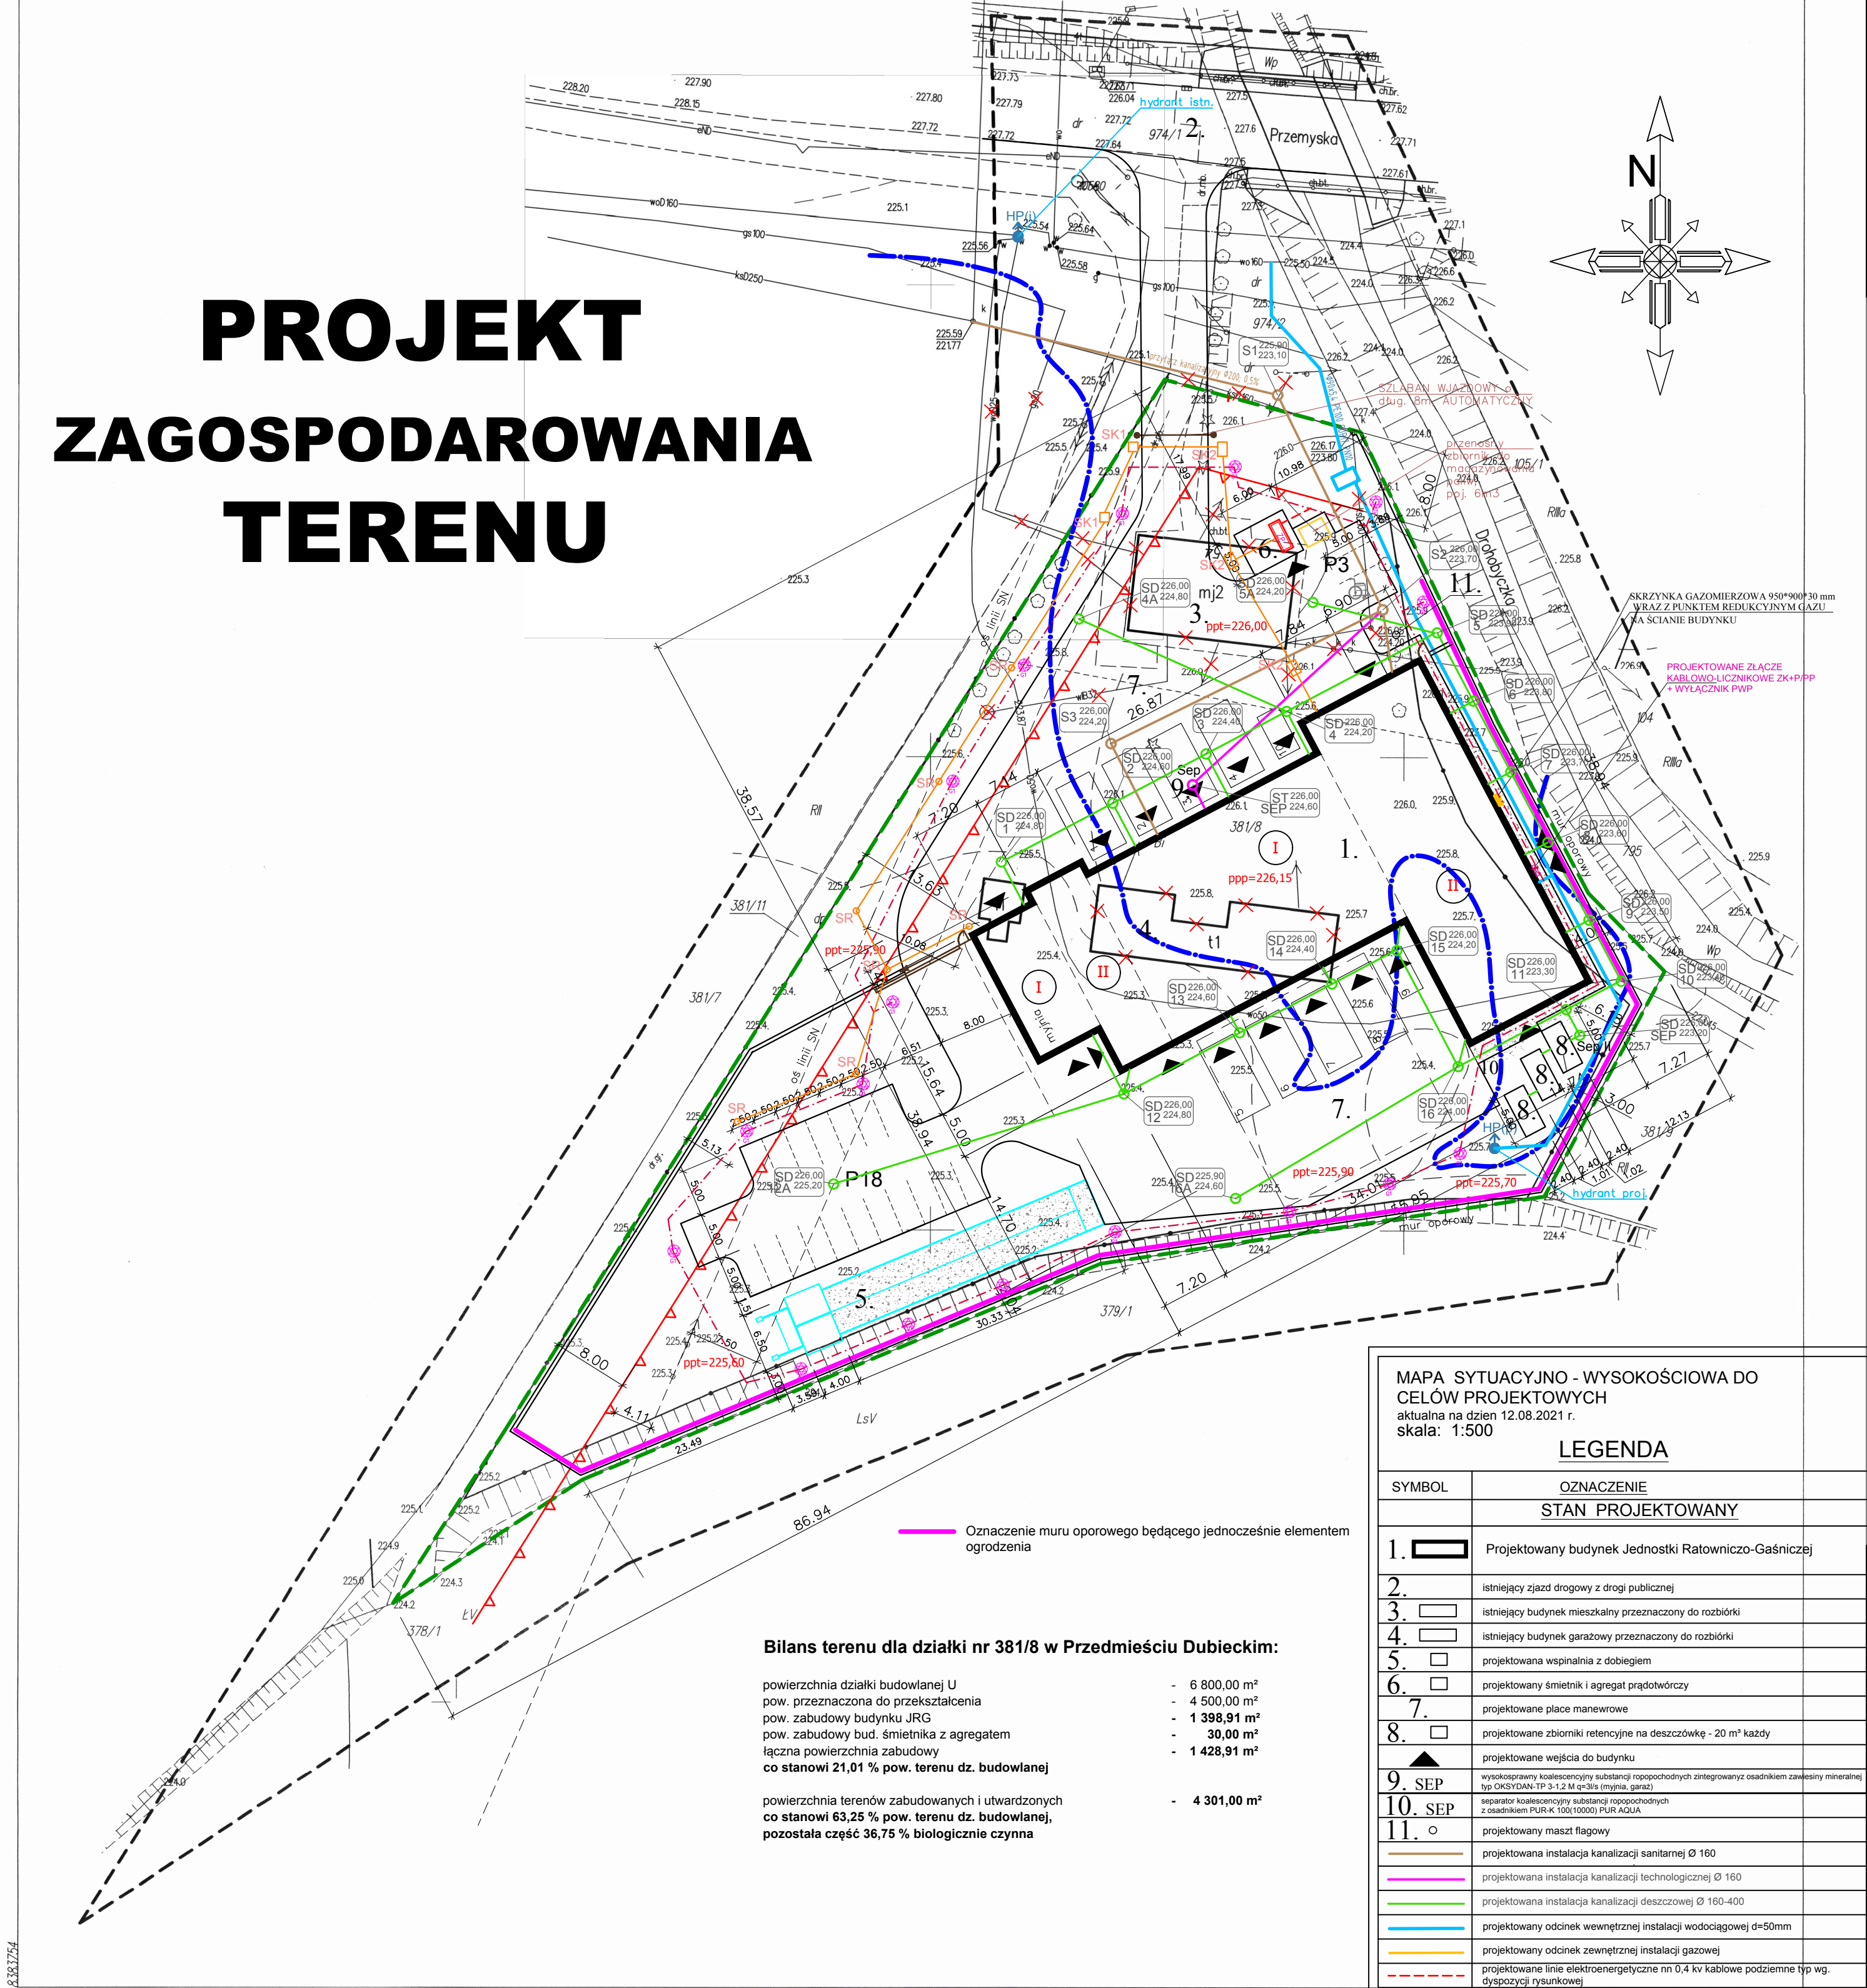

Bilans terenu dla działki nr 381/8 w Przedmieściu Dubieckim:

powierzchnia działki budowlanej U - 6 800,00 m²
pow. przeznaczona do przekształcenia - 4 500,00 m²
pow. zabudowy budynku JRG - 1 398,91 m²
pow. zabudowy bud. śmietnika z agregatem - 30,00 m²
łączna powierzchnia zabudowy - 1 428,91 m²
co stanowi 21,01 % pow. terenu dz. budowlanej

powierzchnia terenów zabudowanych i utwardzonych - 4 301,00 m²
co stanowi 63,25 % pow. terenu dz. budowlanej,
pozostała część 36,75 % biologicznie czynna

Mapa do celów projektowych
skala 1:500
jednostka ewidencyjna: 181302.5 Dubiecko - obszar wiejski
obręb ewidencyjny: 0011 Przedmieście Dubieckie
godło mapy: 8.120.06.13.3.2
granica obszaru opracowania - linia przerywana
identyfikator zgłoszenia prac geodezyjnych: 430.1742.2021
współrzędne prostokątne płaskie - układ 2000/8
układ wysokości - Kronsztadt 86
Sporządził: Wojciech Kowalski, 12.08.2021r.

W zakresie opracowania nie badano
służebności gruntowych ujawnionych
w księgach wieczystych

USŁUGI GEODEZYJNE
PROGEO Mieczysław Kowalski
ul. Księdza Piotra Skargi 1, 37-700 Przemyśl
NIP: 7951058646, REGON: 650045918
tel. 721 071 080, kowalski.progeo@gmail.com

Geodeta Uprawniony
Jan Majcher
nr upr. 11459

Poświadczam, że niniejszy dokument został opracowany
w wyniku prac geodezyjnych i kartograficznych, których
rezultaty zawiera operat techniczny wpisany do ewidencji
materiałów państwowego zasobu
geodezyjnego i kartograficznego
STAROSTA PRZEMYSKI
P. 1813. 2021. 1725
Identyfikator ewidencyjny materiału zasobu operatu technicznego

16 SIE. 2021
Data wpisania operatu technicznego do ewidencji materiałów
zasobu

Imię, nazwisko i podpis osoby reprezentującej
z up. STAROSTY

Jan Kucab
Główny Specjalista

MAPA SYTUACYJNO - WYSOKOŚCIOWA DO
CELÓW PROJEKTOWYCH
aktualna na dzień 12.08.2021 r.
skala: 1:500

LEGENDA

SYMBOL	OZNACZENIE
STAN PROJEKTOWANY	
1. [Symbol]	Projektowany budynek Jednostki Ratowniczo-Gaśniczej
2. [Symbol]	istniejący zjazd drogowy z drogi publicznej
3. [Symbol]	istniejący budynek mieszkalny przeznaczony do rozbiórki
4. [Symbol]	istniejący budynek garażowy przeznaczony do rozbiórki
5. [Symbol]	projektowana wspinalnia z dobiegiem
6. [Symbol]	projektowany śmietnik i agregat prądowców
7. [Symbol]	projektowane place manewrowe
8. [Symbol]	projektowane zbiorniki retencyjne na deszczówkę - 20 m ² każdy
9. [Symbol]	projektowane wejścia do budynku
10. [Symbol]	wysokoprężny koalescencyjny separator ropopochodnych zintegrowany z osadnikiem zawiesziny mineralnej typ OKSVDAN-TP 3-12 M-e-30 (mylnia, garaż)
11. [Symbol]	separator koalescencyjny substancji ropopochodnych z osadnikiem PUR-K 100(1000) PUR AQUA
[Symbol]	projektowany maszt flagowy
[Symbol]	projektowana instalacja kanalizacji sanitarnej Ø 160
[Symbol]	projektowana instalacja kanalizacji technologicznej Ø 160
[Symbol]	projektowana instalacja kanalizacji deszczowej Ø 160-400
[Symbol]	projektowany odcinek wewnętrznej instalacji wodociągowej d=50mm
[Symbol]	projektowany odcinek zewnętrznej instalacji gazowej
[Symbol]	projektowane linie elektroenergetyczne nn 0,4 kV kablowe podziemne typ wg. dyspozycji rysunkowej
[Symbol]	projektowane linie elektroenergetyczne nn 0,4 kV kablowe podziemne oświetlenia terenu typ wg. dyspozycji rysunkowej
[Symbol]	projektowane oświetleniowe zewnętrzne
[Symbol]	projektowana kanalizacja kablowa
[Symbol]	projektowane studnie telekomunikacyjne
[Symbol]	istniejące obiekty przeznaczone do rozbiórki
P	istniejące miejsca postojowe
[Symbol]	projektowane utwardzenie terenu
[Symbol]	teren działki nr 381/8, obręb 0011 Przedmieście Dubieckie - zakres opracowania
[Symbol]	granica obszaru szczególnego zagrożenia powodzią - h < 0,5m

STUDIO PROJEKTOWE
KRZYSZTOF KARAS
37 - 700 PRZEMYŚL ul. BARSKA 15/10 tel. 016 670-53-70

INWESTYCJA Budowa Jednostki Ratowniczo-Gaśniczej w Dubiecku wraz z towarzyszącą infrastrukturą techniczną oraz budową wspinalni z dobiegiem, budynku śmietnika wraz z agregatem prądowców, masztu flagowego, na działce 381/8, obręb 0011 Przedmieście Dubieckie

INWESTOR Komenda Miejska Państwowej Straży Pożarnej w Przemyślu, Pl. Floriana 1

TEMAT RYSUNKU ZAGOSPODAROWANIE TERENU

OPRACOWANIE PROJEKTANT PROJEKTANT POCISIPIS 1:500

ARCHITEKTURA OPRACOWANIE KRZYSZTOF KARAS

ARCHITEKTURA PROJEKTANT SPRACOWANIE

ARCHITEKTURA PROJEKTANT SPRACOWANIE

DATA PRZEMYŚL Październik 2021

NUMER RYSUNKU

Z1