


INWENTARYZACJA
RZUT PIĘTRA

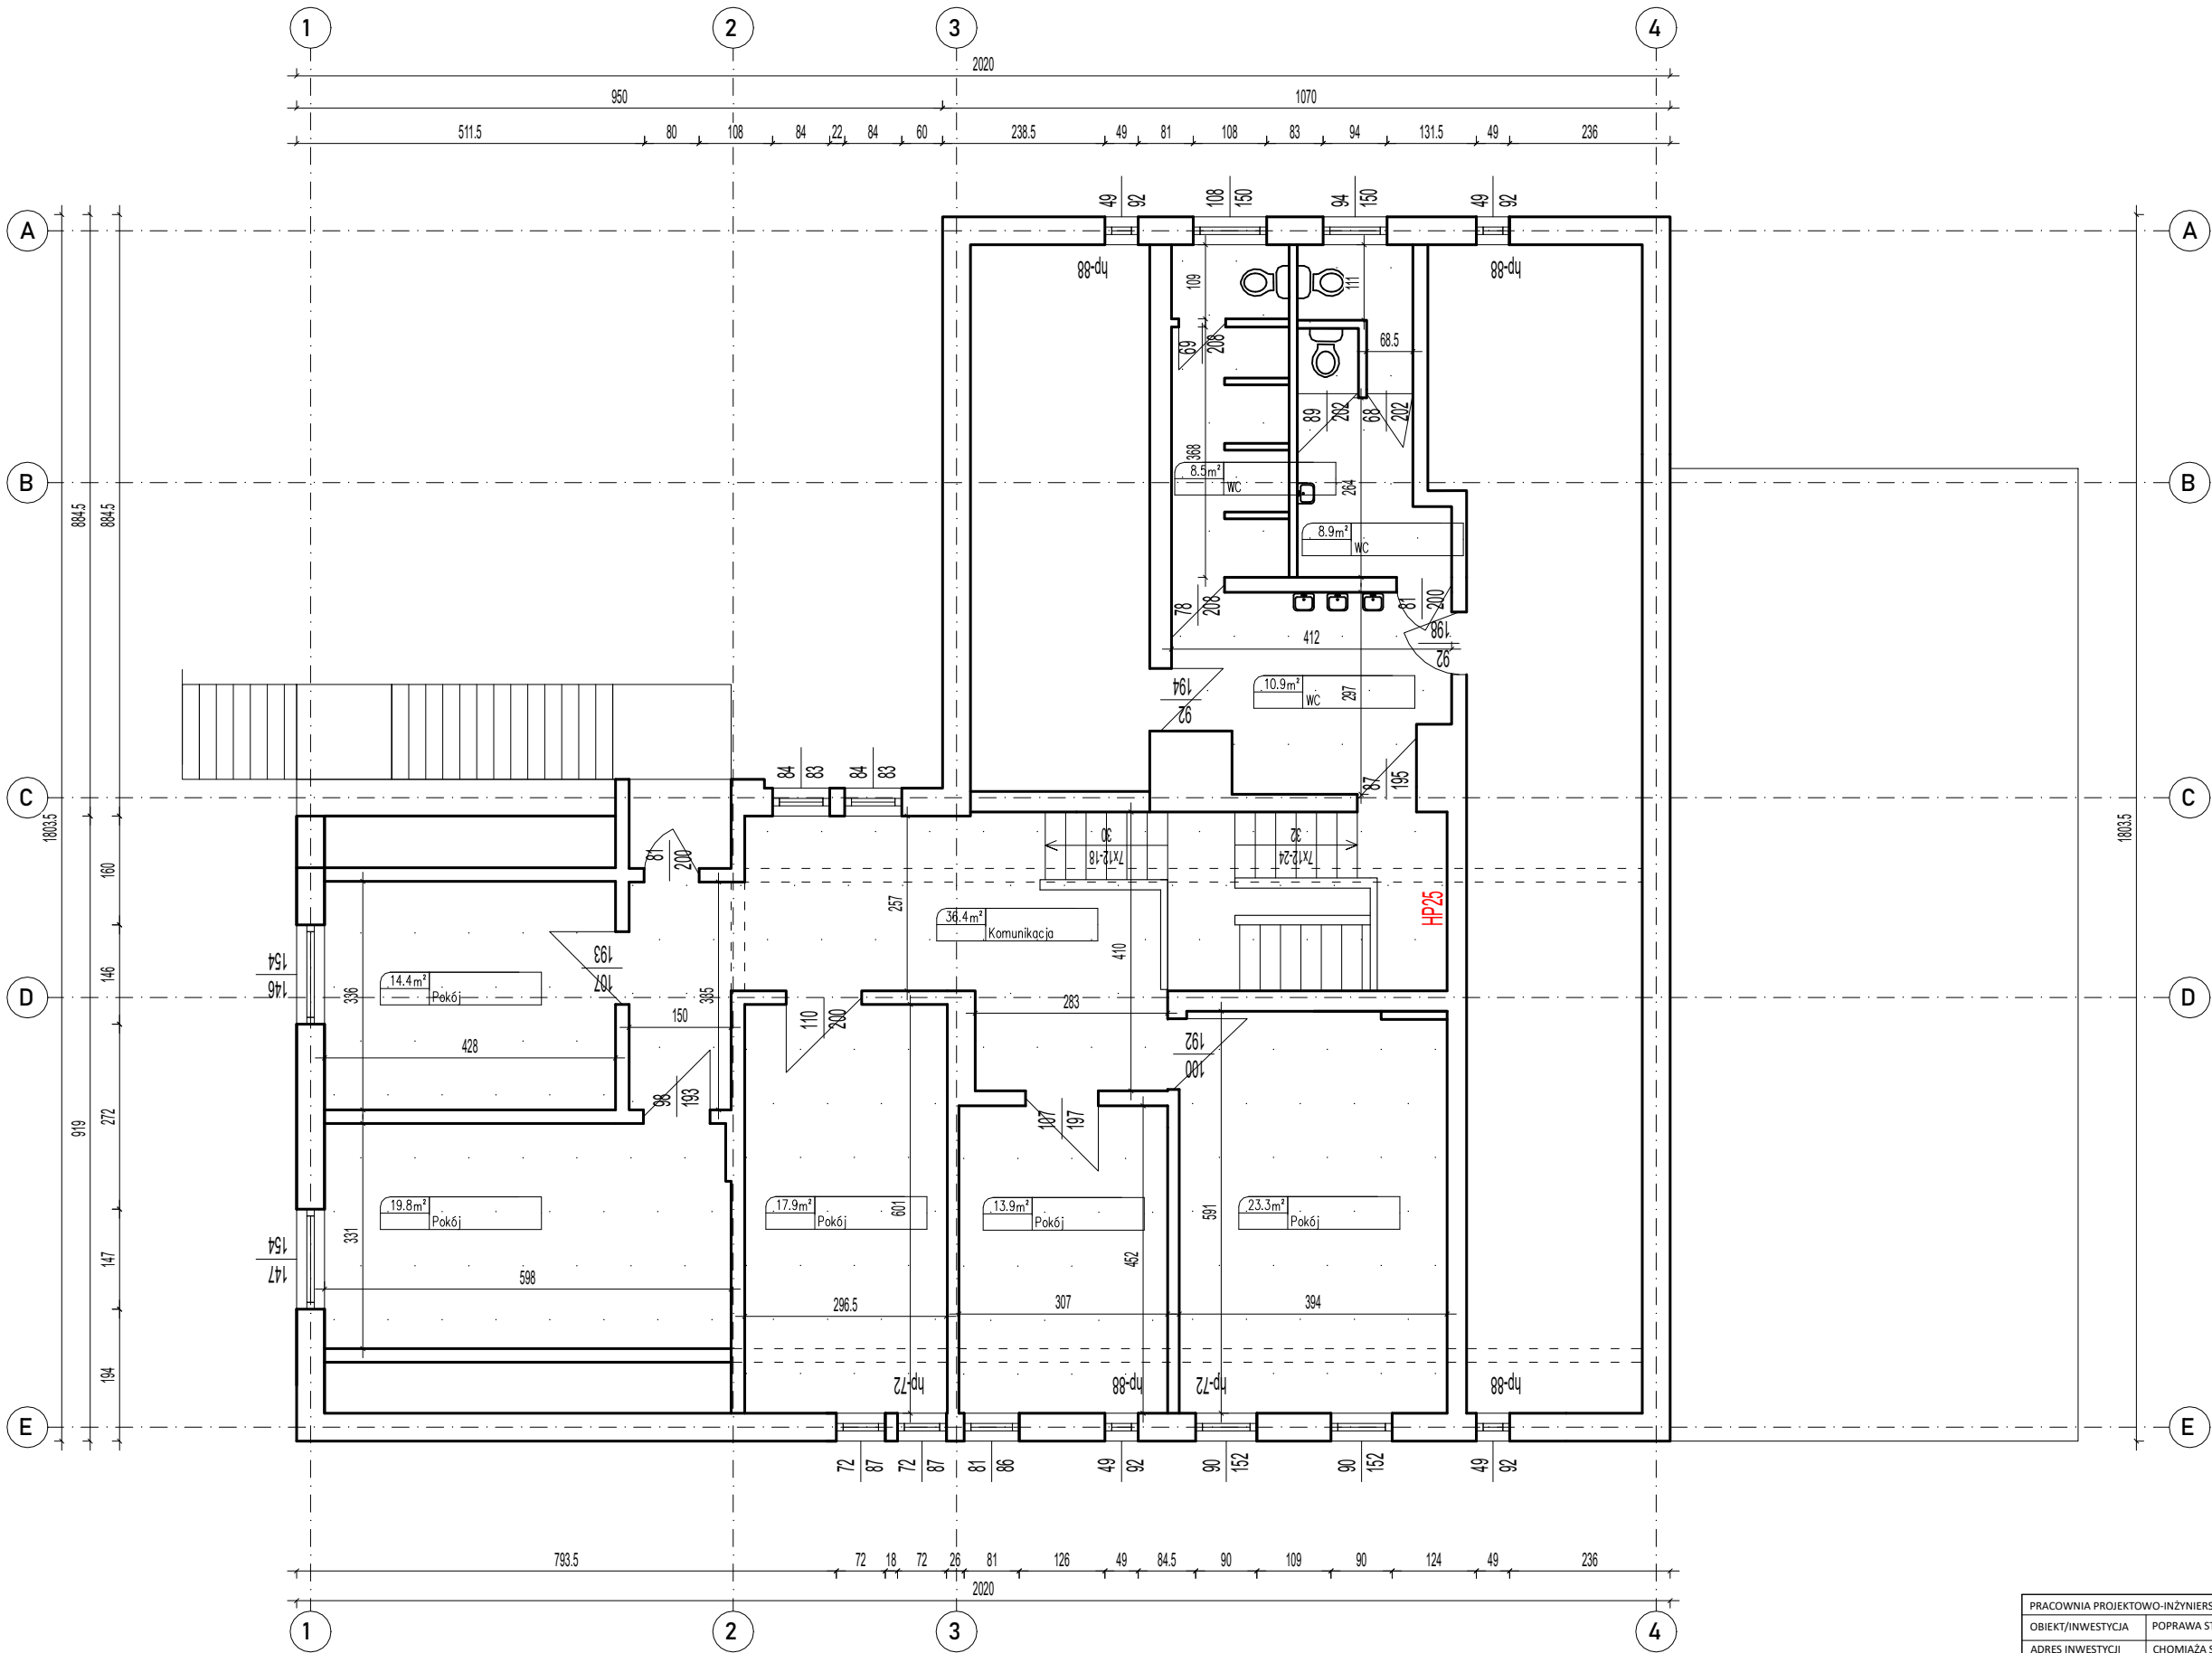

PRACOWNIA PROJEKTOWO-INŻYNIERSKA EUROPROJEKT DR INŻ. EWA PIĄTEK-SIEREK, UL. MIEDZYŃSKA 6, 85-373 BYDGOSZCZ				
OBIEKT/INWESTYCJA		POPRAWA STANU ZABYTKOWEGO BUDYNKU "ZIELONEJ SZKOŁY" W CHOMIĄŻY SZLACHECKIEJ		
ADRES INWESTYCJI		CHOMIĄŻA SZLACHECKA, DZ. NR 149, OBRĘB 0003, JEDNOSTKA EWIDENCYJNA 041902_2		
INWESTOR		GMINA GAŚAWA, UL. ZNIŃSKA 8, 88-410 GAŚAWA		
BRANŻA		OGÓLNOBUDOWLANA	FAZA: INWENTARYZACJA	
IMIĘ I NAZWISKO PROJEKTANTA		dr inż. Ewa Piątek-Sierek		
NR UPRAWNIEŃ BUDOWLANYCH		KUP/0008/POOK/13		
NAZWA RYSUNKU	RZUT PIĘTRA	DATA: 18.07.2023r.	SKALA: 1:100	NUMER RYSUNKU: 103
ZASTRZEGA SIĘ WSZELKIE PRAWA, WYNIKAJĄCE Z USTAWY O PRAWIE AUTORSKIM. RYSUNKI NIE SĄ PRZERYŚLOWANE. UZUPEŁNIANY LUB ODSĄPIJONY KOMUNIKOWIEK BEZ PISEMNEJ ZGODY JEDNOSTKI AUTORSKIEJ, RYSUNEK OPRACOWANO W PROGRAMIE ZWCAD 2020				