
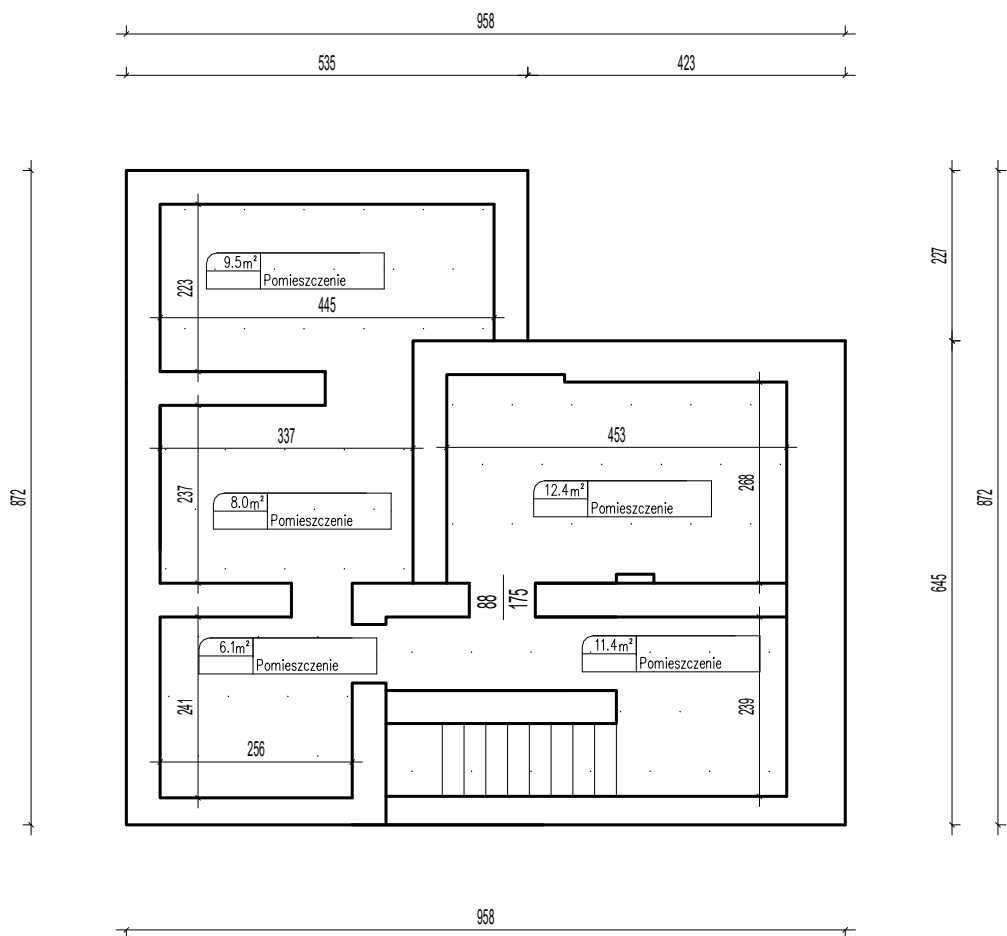


INWENTARYZACJA

RZUT PIWNICY

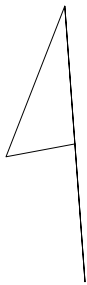

PRACOWNIA PROJEKTOWO-INŻYNIERSKA EUROPROJEKT DR INŻ. EWA PIĄTEK-SIEREK, UL. MIEDZYŃSKA 6, 85-373 BYDGOSZCZ					
OBIEKT/INWESTYCJA		POPRAWA STANU ZABYTKOWEGO BUDYNKU "ZIELONEJ SZKOŁY" W CHOMIĄŻY SZLACHECKIEJ			
ADRES INWESTYCJI		CHOMIĄŻA SZLACHECKA, DZ. NR 149, OBRĘB 0003, JEDNOSTKA EWIDENCYJNA 041902_2			
INWESTOR		GMINA GAŚAWA, UL. ŻNIŃSKA 8, 88-410 GAŚAWA			
BRANŻA		OGÓLNOBUDOWLANA		FAZA: INWENTARYZACJA	
IMIĘ I NAZWISKO PROJEKTANTA		dr inż. Ewa Piątek-Sierek			
NR UPRAWNIENI BUDOWLANICH		KUP/0008/POOK/13			
NAZWA RYSUNKU		RZUT PIWNICY		DATA: 18.07.2023r.	SKALA: 1:100
				NUMER RYSUNKU:	101
ZASTRZEGA SIĘ WSZELKIE PRAWA, WYNIKAJĄCE Z USTAWY O PRAWIE AUTORSKIM. RYSUNEK NIEJESZY NIE MOŻE BYĆ PRZERYŚLOWANY. UZUPEŁNIENIA LUB ODSŁĄPIENIA KOMUKOLWIEK BEZ PISEMNEJ ZGODY JEDNOSTKI AUTORSKIEJ, RYSUNEK OPRACOWANO W PROGRAMIE ZWCAD 2020					