



RZUT PARTERU
SKALA 1:50

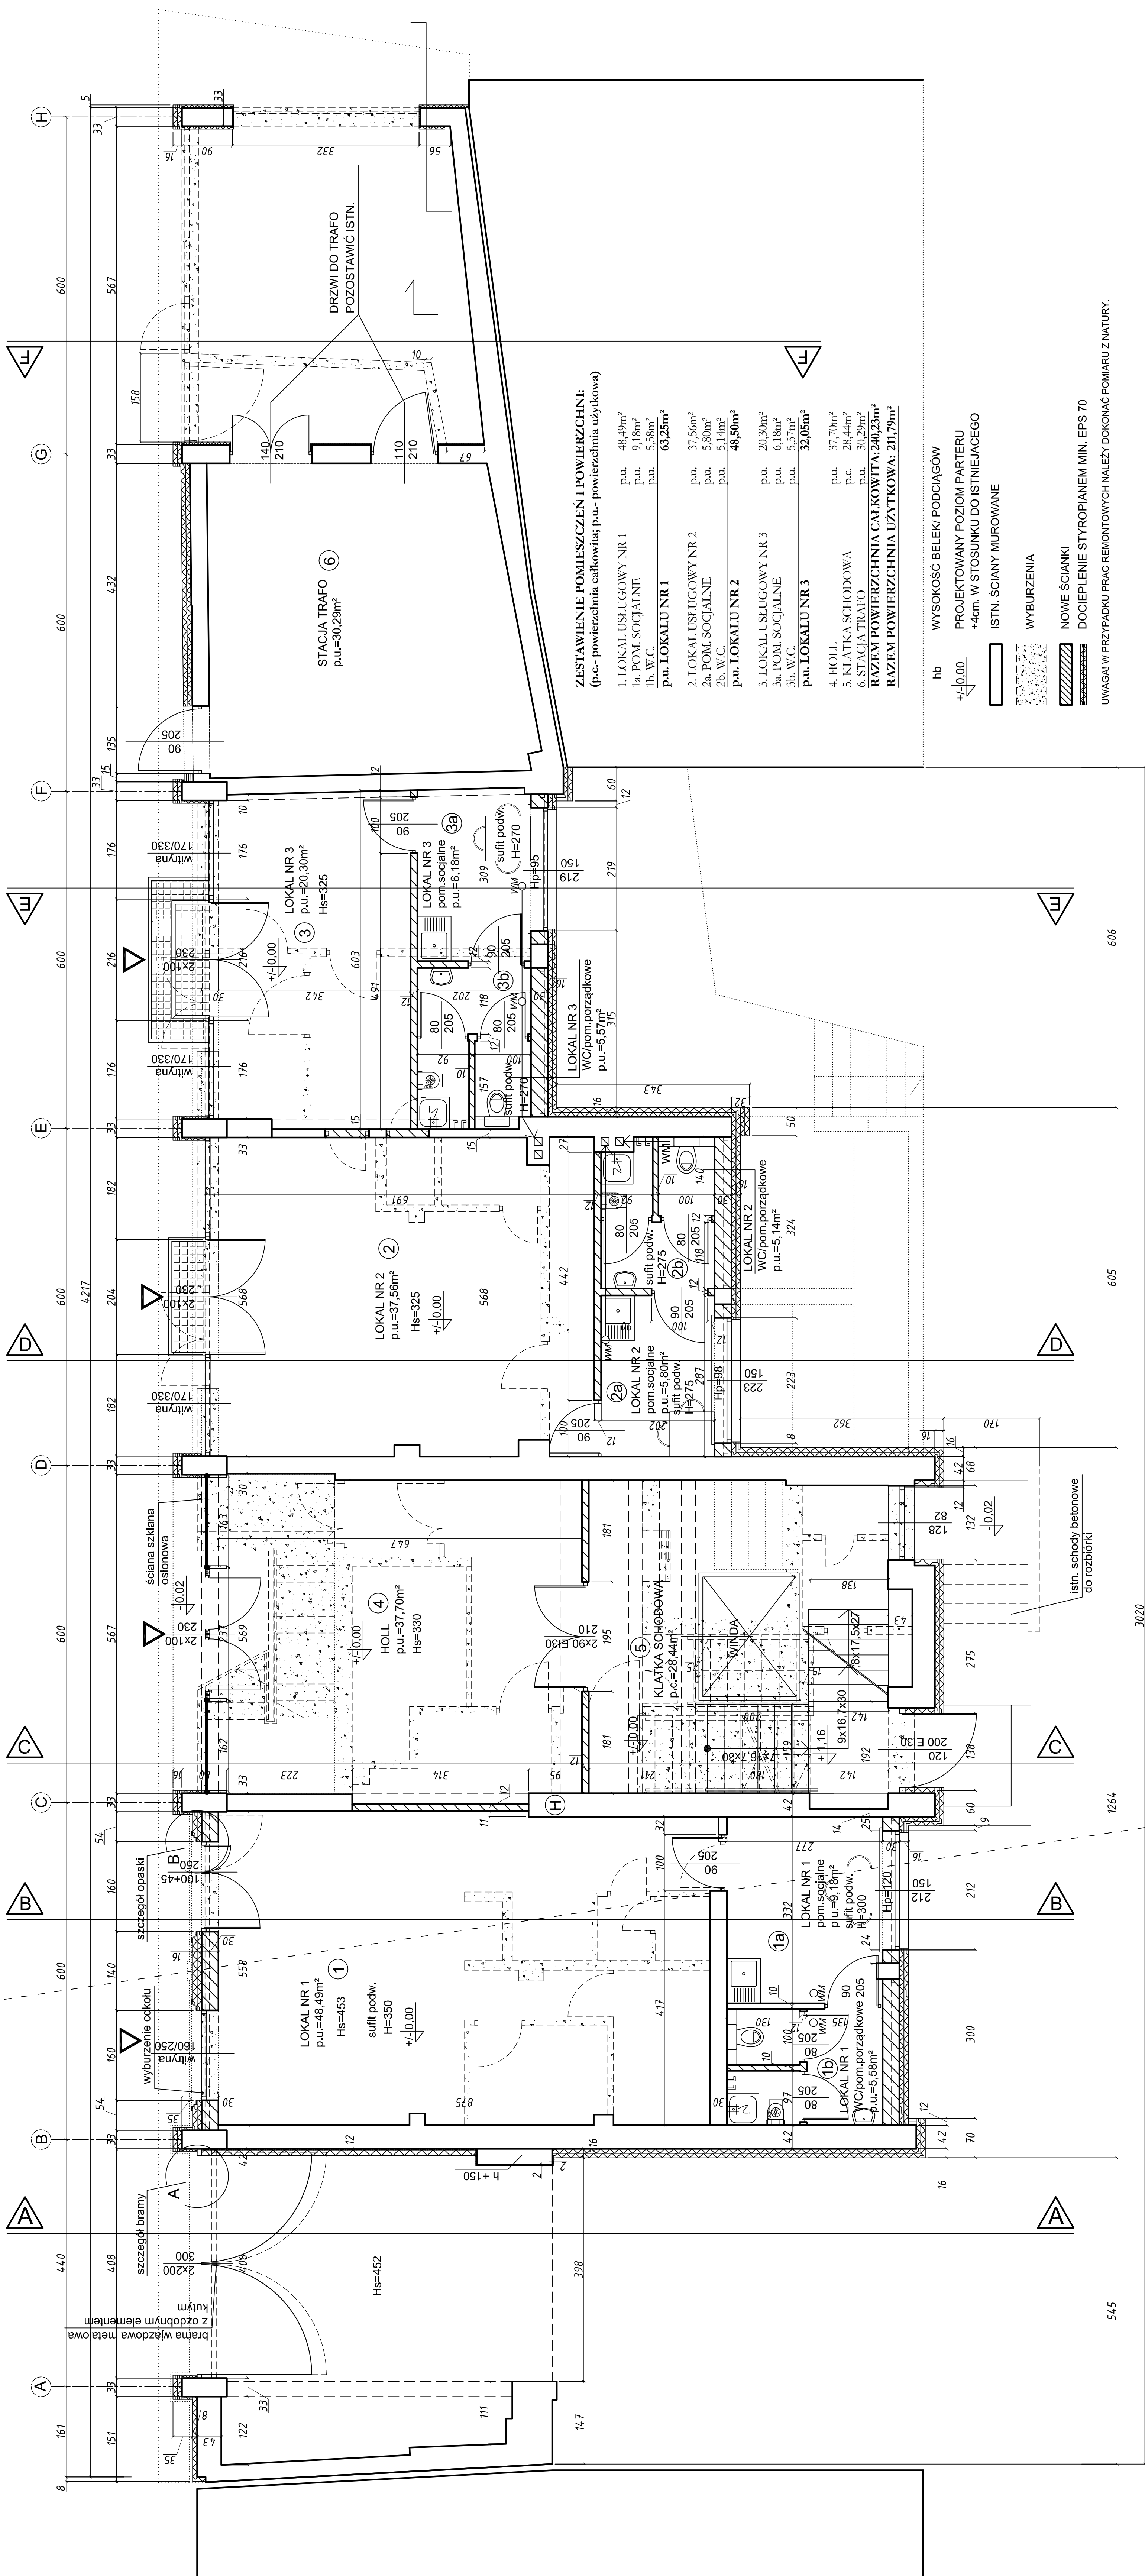

UWAGA! W PRZYPADKU PRAC REMONTOWYCH NALEŻY DOKONAĆ POMIARU Z NATURY.

DZ.NR 685

DZ.NR 684/1

 BIURO PROJEKTOWE RZUT PARTERU	NAZWA FIRMY RZUT PARTERU	DATA 15.05.2015
	ADRES INWESTORA REMONT I PRZEBUDOWA BUDYNKU I PRZEBUDOWA dz. nr 684/1 685 obr. 207, ul. Rainsowa 10a GMINA MIĘSKA PRZYSTY, UL. RYNEK 1	GLÓWNY PROJEKTANT mgr inż. arch. Agnieszka Tyżczak mgr inż. bud. Rafał Białecki
INWENTURZYSTA PROJEKT BUDOWLANY ARCHITEKTURA	PROJEKTOWY PRACOWNIK mgr inż. arch. Dominika Stępińska ul. bud. 18/19/20/21a	WYKONANIE 2.

2.