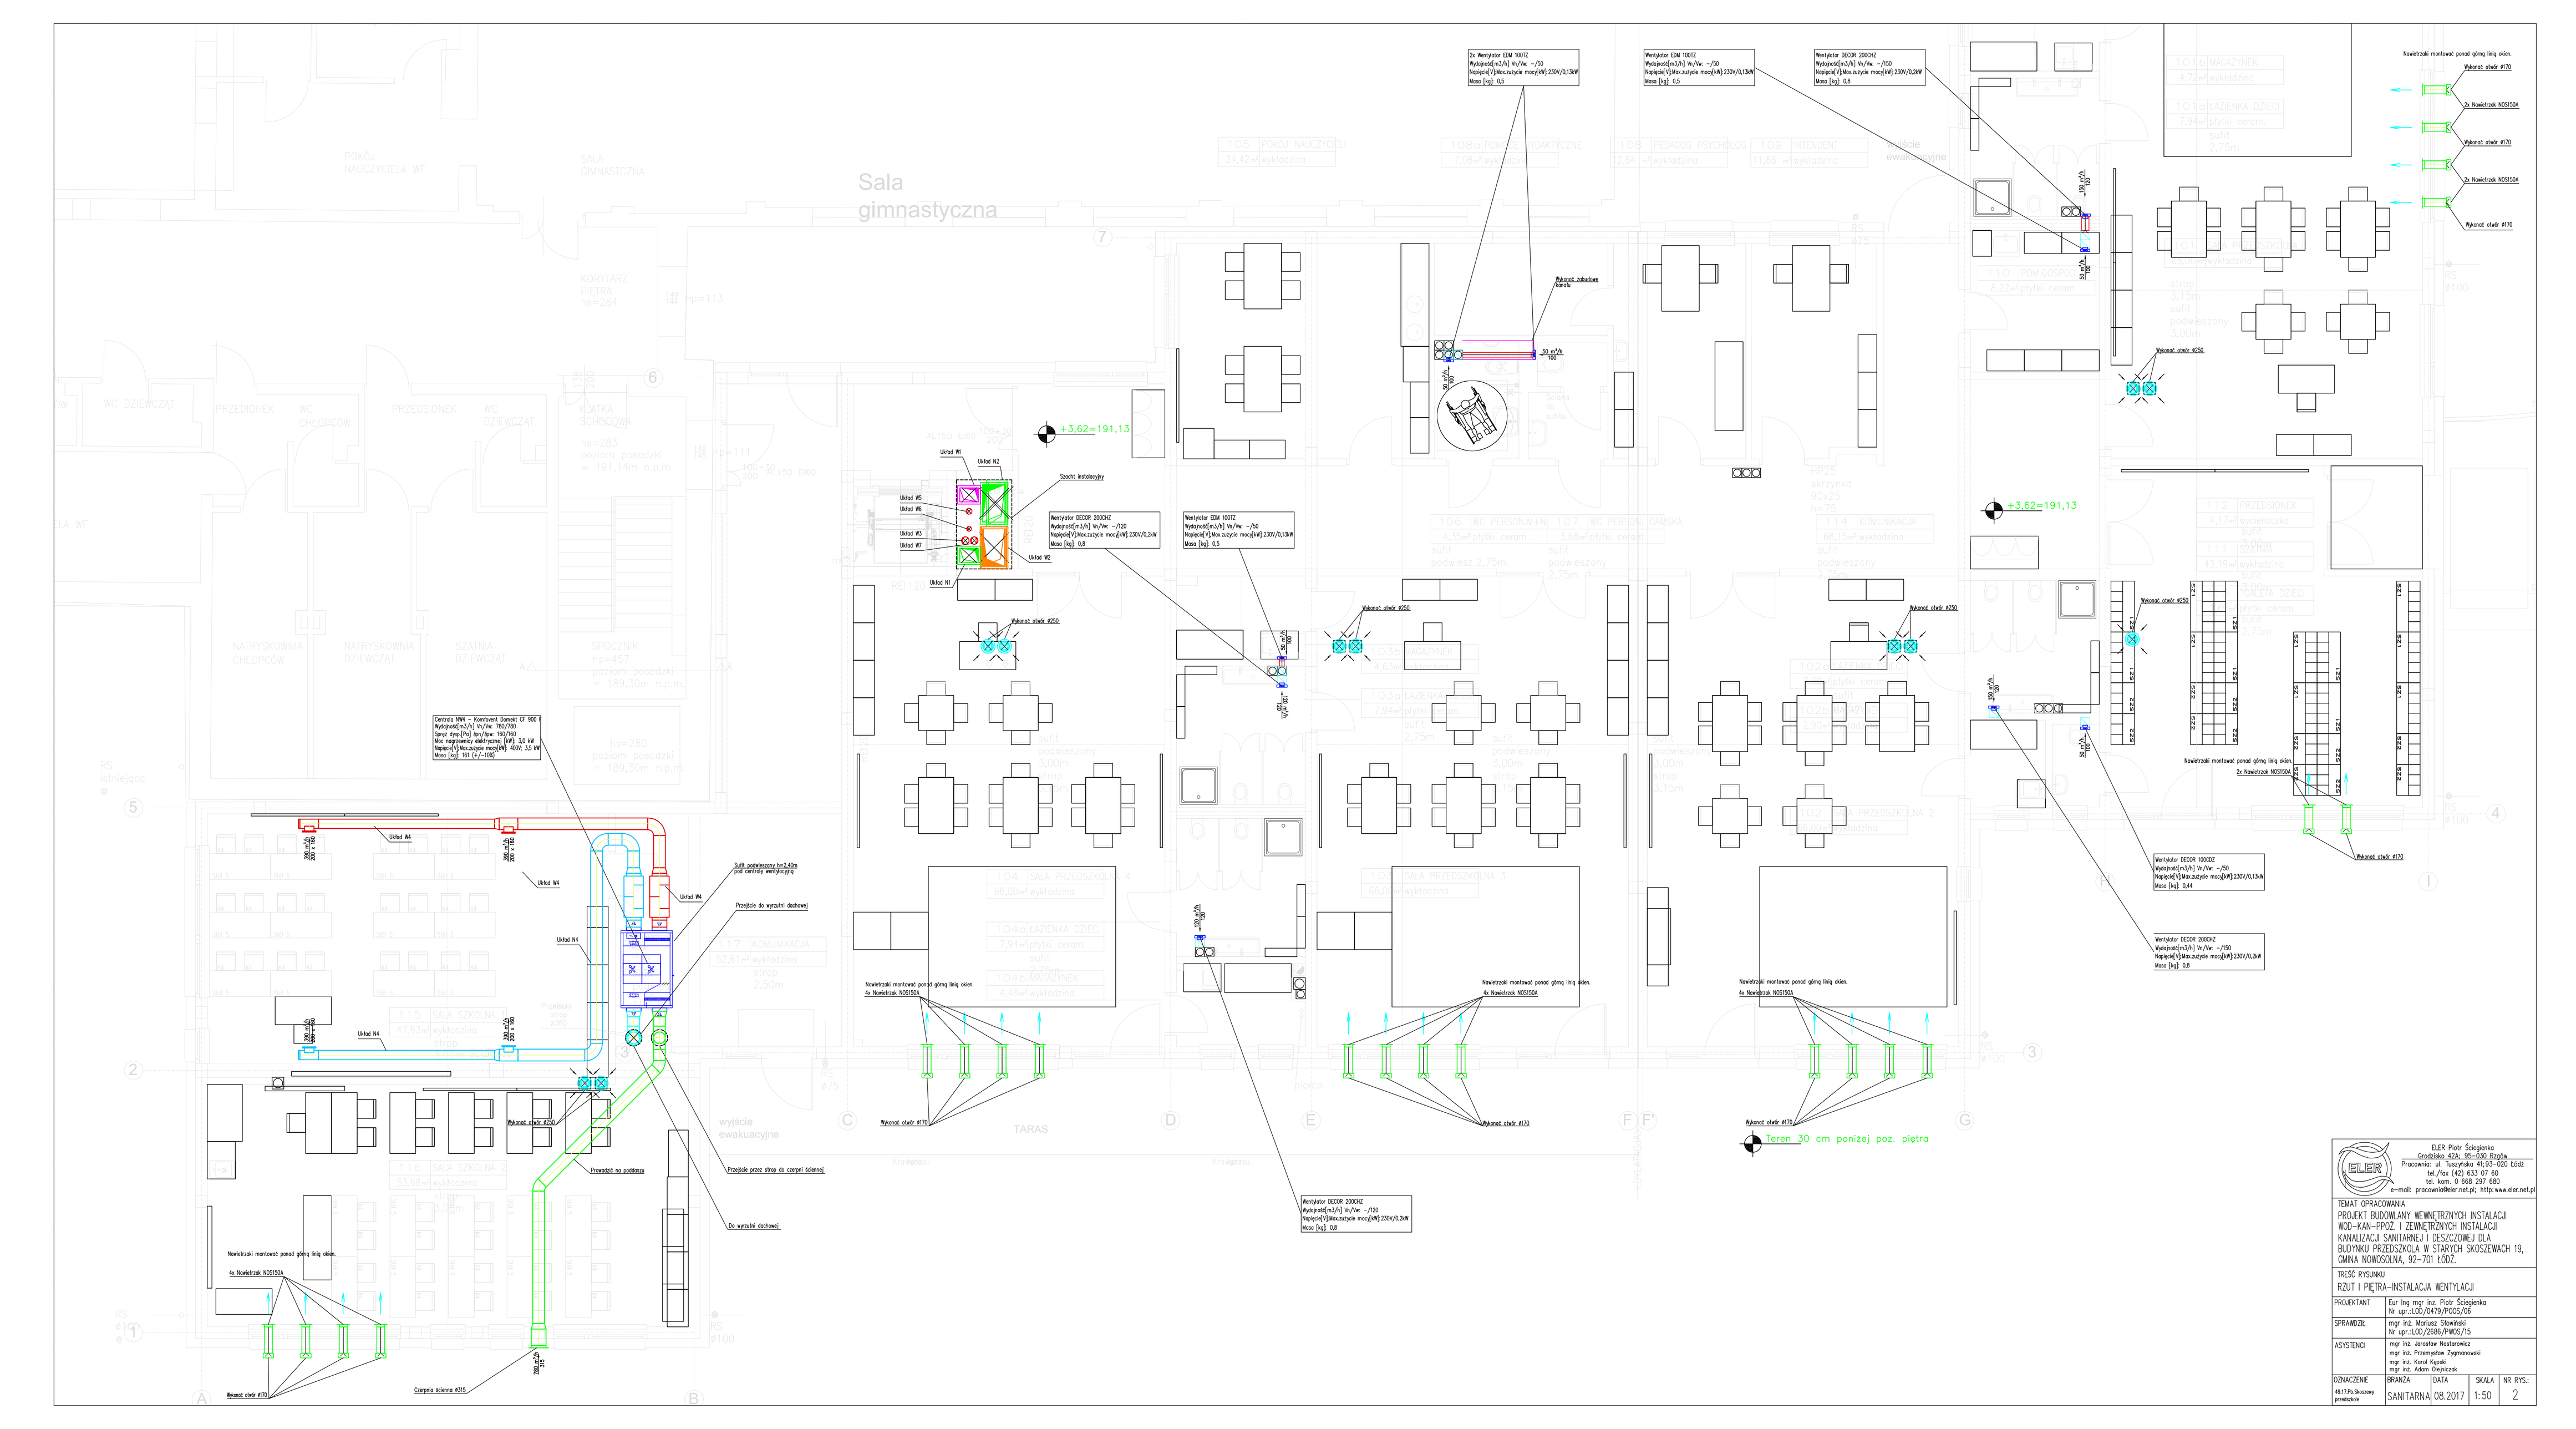
Sala gimnastyczna
TARAS
wyjście ewakuacyjne
Centrala NIMI – Komfowent Domekt CF 900 P
Wydajność[m3/h] Vn/Vw: 780/780
Sprzęt dyspo[Pa] Dpn/Dpw: 140/160
Moc nagrzewnicy elektrycznej [kW]: 3,0 kW
Napięcie[V]/Max.zużycie mocy[kW]: 400V, 3,5 kW
Masa [kg]: 161 (+/-10%)
Układ W1
Układ W2
Układ W3
Układ W4
Układ W5
Układ W6
Układ W7
Układ W8
Układ N1
Szacht instalacyjny
Sufit podwieszany h=2,40m pod centralą wentylacyjną
Przejście do wyrzutni dachowej
Przewód na poddaszu
Przejście przez strop do czerpni ściennej
Do wyrzutni dachowej
Czerpnia ścienna #315
Wykonać otwór #250
Wykonać otwór #170
Nawietrzaki montować ponad górną linią okien.
4x Nawietrzak NO5150A
2x Nawietrzak NO5150A
Wentylator DECOR 200DHZ
Wydajność[m3/h] Vn/Vw: ~/120
Napięcie[V]/Max.zużycie mocy[kW]:230V/0,2kW
Masa [kg]: 0,8
Wentylator EDM 100TZ
Wydajność[m3/h] Vn/Vw: ~/50
Napięcie[V]/Max.zużycie mocy[kW]:230V/0,13kW
Masa [kg]: 0,5
Wentylator DECOR 100DZ
Wydajność[m3/h] Vn/Vw: ~/50
Napięcie[V]/Max.zużycie mocy[kW]:230V/0,1kW
Masa [kg]: 0,44
Wykonać zabudowę kanału
+3,62=191,13
Teren -30 cm poniżej poz. piętra
1.0.5 POKÓJ NAUCZYCIELI 24,42m² wykładzina
1.0.6 POMIESZCZENIE SOCJALNE 7,08m² wykładzina
1.0.8 PEDAGOG PSYCHOLOG 12,64 m² wykładzina
1.0.9 INTENDENT 11,86 m² wykładzina
1.0.15 MAGAZYNEK 4,72m² wykładzina
1.0.16 SZATENKA DZIECI 7,94m² płytki ceram. sufit 2,75m
1.1.0 POM.GOSPOD. 8,22m² płytki ceram.
1.1.2 PRZEDSIONEK 4,17m² wycieraczka
1.1.3 SZATNIA 43,19m² wykładzina
1.1.4 KOMUNIKACJA 68,15m² wykładzina sufit podwieszany 2,75m
1.0.3 PRZEDSZKOLNA 1 66,02m² wykładzina
1.0.4 PRZEDSZKOLNA 3 66,02m² wykładzina
1.0.3a MAGAZYNEK 4,63m² wykładzina
1.0.3b SZATENKA DZIECI 7,94m² płytki ceram. sufit 2,75m
1.0.4a SZATENKA DZIECI 7,94m² płytki ceram. sufit 2,75m
1.0.4b MAGAZYNEK 4,46m² wykładzina
1.1.5 SALA SZKOLNA 1 47,63m² wykładzina
1.1.6 SALA SZKOLNA 2 53,68m² wykładzina
1.1.7 KOMUNIKACJA 52,61m² wykładzina
1.0.6 WC PERSON.M+N 4,35m² płytki ceram. sufit podwieszany 2,75m
1.0.7 WC PERSON. DAMSKA 3,68m² płytki ceram. sufit podwieszany 2,75m
HP25 skrzynka 90x25 h=75
ELER
ELER Piotr Ścieigienka
Grodzisko 42A; 95-030 Rzgów
Pracownia: ul. Tuszyńska 41;93-020 Łódź
tel./fax (42) 633 07 60
tel. kom. 0 668 297 680
e-mail: pracownia@eler.net.pl; http:www.eler.net.pl
TEMAT OPRACOWANIA
PROJEKT BUDOWLANY WEWNĘTRZNYCH INSTALACJI WOD-KAN-PPOŻ. I ZEWNĘTRZNYCH INSTALACJI KANALIZACJI SANITARNEJ I DESZCZOWEJ DLA BUDYNKU PRZEDSZKOLA W STARYCH SKOSZEWACH 19, GMINA NOWOSOLNA, 92-701 ŁÓDŹ.
TREŚĆ RYSUNKU
RZUT I PIĘTRA-INSTALACJA WENTYLACJI
PROJEKTANT
Eur Ing mgr inż. Piotr Ścieigienka
Nr upr.:LOD/0479/POOS/06
SPRAWDZIŁ
mgr inż. Mariusz Stowiński
Nr upr.:LOD/2686/PWOS/15
ASYSTENCI
mgr inż. Jarosław Nosterowicz
mgr inż. Przemysław Zygmanowski
mgr inż. Karol Kępski
mgr inż. Adam Olejniczak
OZNACZENIE
49.17.Pb.Skoszewy przedszkole
BRANŻA
SANITARNA
DATA
08.2017
SKALA
1:50
NR RYS.:
2