

— ŚCIANY ZEWNĘTRZNE Z IZOLACJĄ ZEWNĘTRZNĄ DO NAPRAWY
— GRANICA DZIAŁKI Z PRZEDMIOTOWYM BUDYNKIEM
— GRANICE PRZYLEGAJĄCYCH DZIAŁEK DROGOWYCH

ZA ZGODNOŚĆ Z ORYGINAŁEM mgr inż. architekt MAREK HAŃCA
upr. bud. 159/89/Pw, WOIA WP-0362
62-052 Rąbki, ul. Kręta 16
tel. 502 788 014, (061) 8107490

Z-ca Dyrektora
Adam Machalski

ZG-OUG.4104.5966.2021
(Identyfikator zgłoszenia pracy)
Sporządził:

USŁUGI GEODEZYJNO-KARTOGRAFICZNE
Marek Mieloch
62-023 Gądk, Borówiec, ul. Główna 25
601 542 014
NIP : 785-118-64-39 REGON : 631046232

Łukasz Swiniarski
GEODETA UPRAWNIONY
nr op. 22143

Nie wyklucza się istnienia w terenie innych nie wykazanych na niniejszej mapie urządzeń podziemnych, które nie były zgłoszone do inwentaryzacji, lub o których brak jest informacji w instytucjach branżowych.

Mapa aktualna na dzień 30.11.2021 r.

Zasięg aktualizacji

obiekt: Muzeum Literackie im.H.Sienkiewicza
lokalizacja: Poznań, ul.Stary Rynek 84, dz.nr 31
inwestor: Biblioteka Raczyńskich, 61-719 Poznań, pl.Wolności 19

	NAZWISKO	UPR.BUD.	PODPIS
ARCHITEKTURA PROJEKTOWAŁ:	mgr inż. arch. MAREK HAŃCA	159/89/Pw	

treść rysunku:
NAPRAWA IZOLACJI ZEWN. I TYNKÓW WEWN.
PLAN SYTUACYJNY


branża: ARCHITEKTURA data opracowania: grudzień 2021 stadium: PROJEKT BUDOWLANY

uwagi: Wszelkie prawa zastrzeżone. Powielanie, kopiowanie oraz wykorzystanie dokumentacji niezgodnie z przeznaczeniem i bez zgody autorów jest prawnie zabronione.

Zatwierdzam Projekt
Architektoniczno - Budowlany
Urząd Miasta Poznania
Wydział Urbanistyczny i Architektury
Załącznik do decyzji z dnia 21.04.2022
30.04.2022


z ad. PREZIDENTA MIASTA

inż. Mariusz Rajkowski
KIEROWNIK ODDZIAŁU
ARCHITEKTURY III

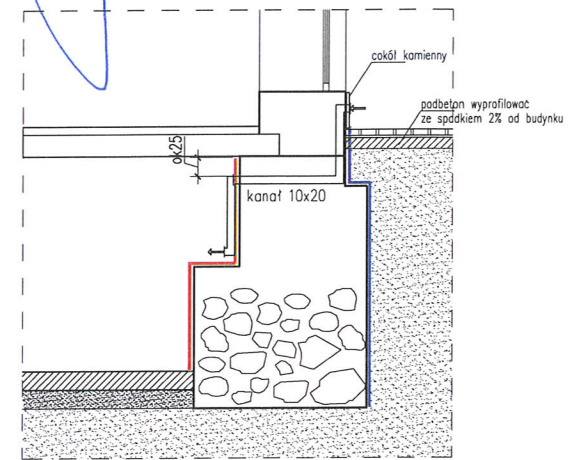

A - A

ŚCIANY Z TYNKAMI DO SKUCIA I WYKONANIA
IZOLACJI WEWNĘTRZNEJ
ŚCIANY ZEWNĘTRZNE Z IZOLACJĄ ZEWNĘTRZNĄ DO NAPRAWY
WYS.PASA SKUWANEGO TYNKU (od.poz.posadzki)

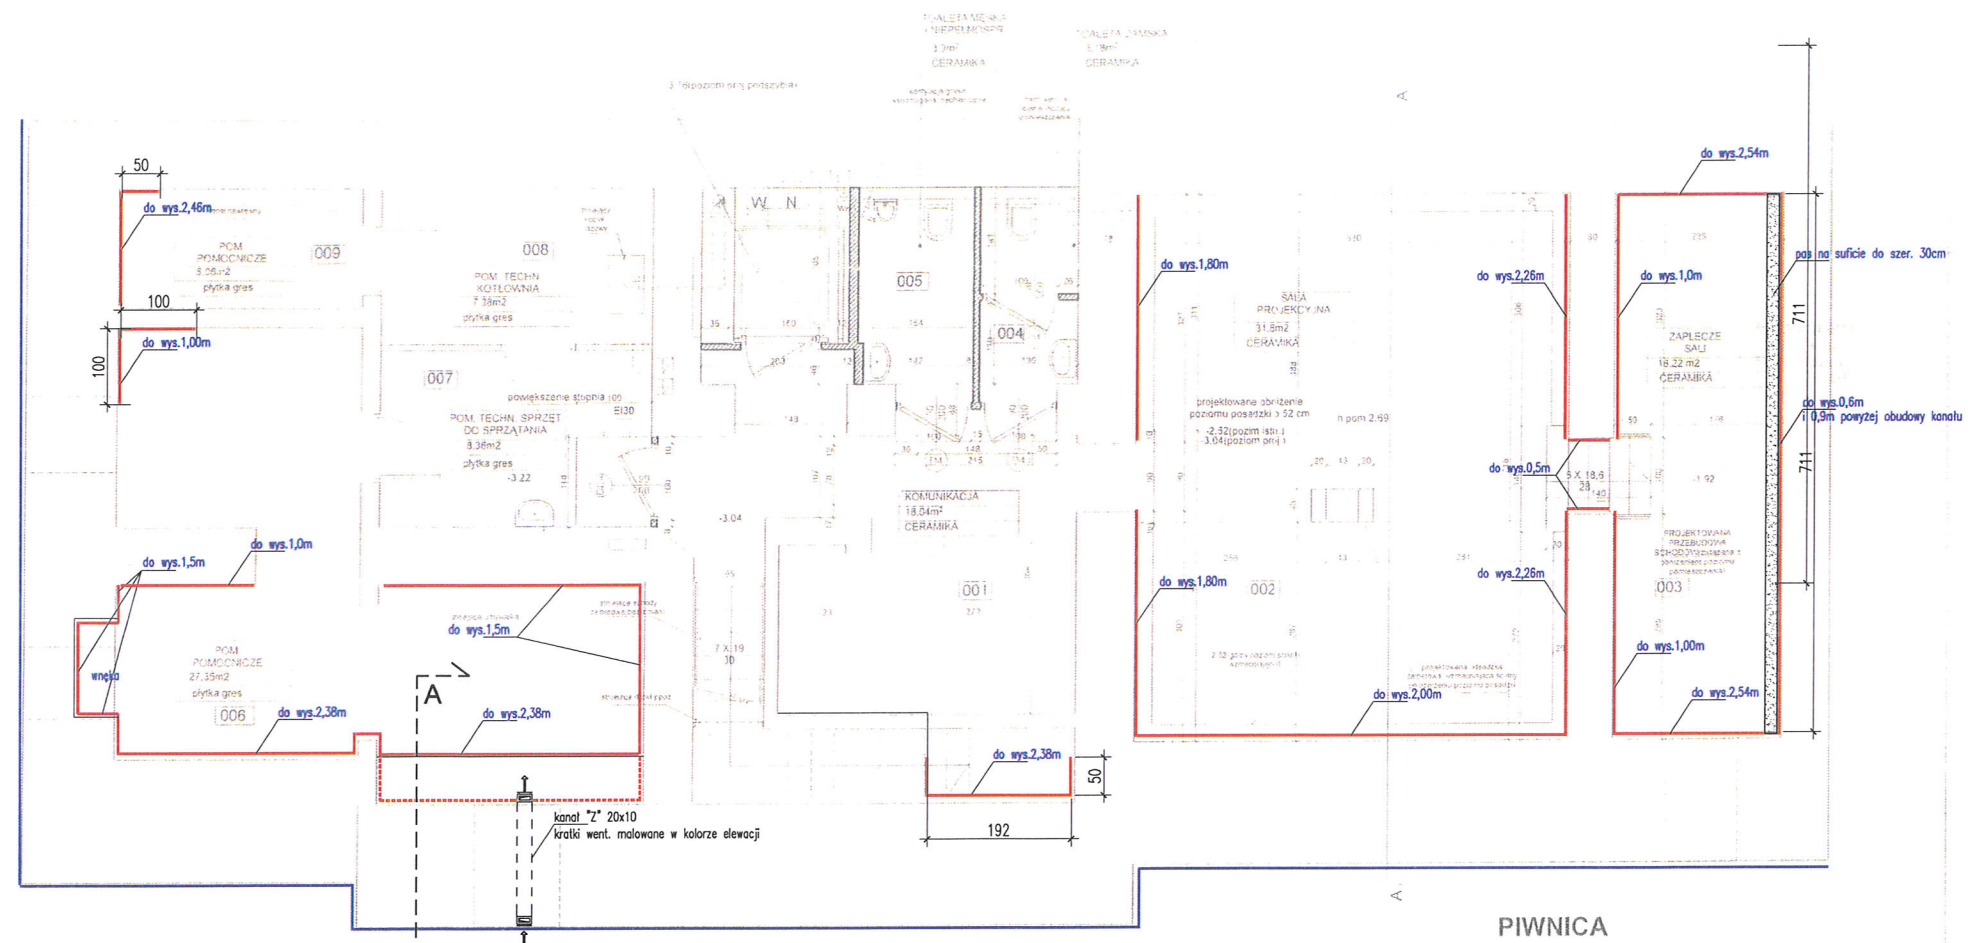

PIWNICA

WYBURZENIA I
DEMONTAŻE
PROJEKTOWANE LEKKIE ŚCIANY W
TECHNOLOGII GK
PROJEKTOWANE ŚCIANY Z CEGŁY
ISTNIEJĄCE ŚCIANY

Przebudowa i remont
inż. Mariusz Rajkowski
inż. Mariusz Rajkowski

6.08.09 5.06.2009
6.08.09 5.06.2009

nazwa rysunku: RZUT PIWNICY
temat: PRZEBUDOWA WNETRZ BUDYNKU MUZEUM LITERACKIEGO
H. SIENKIEWICZA
projekt: MUZEUM LITERACKIE H. SIENKIEWICZA W PODZIEMIU
POZNAN STARY RYNEK 84
inwestor: BIBLIOTEKA RACZYŃSKICH PL. WOLNOŚCI 19 POZNAN
projektant: TOMASZ SZCZEPANOWSKI
konsultant: Marek Quatner
data: 14.02.2025
skala: 1:50
arkusz: 3/A

obiekt: Muzeum Literackie im.H.Sienkiewicza
lokalizacja: Poznań, ul.Stary Rynek 84, dz.nr 31
inwestor: Biblioteka Raczyńskich, 61-719 Poznań, pl.Wolności 19

ARCHITEKTURA PROJEKTOWAŁ:	NAZWISKO mgr inż. arch. MAREK HAŃCA	UPR.BUD. 159/89/PW	PODPIS <i>[Signature]</i>
treść rysunku: NAPRAWA IZOLACJI ZEWN. I TYNKÓW WEWN. RZUT PIWNICY			SKALA 1:50 NR RYS. A-2
branża: ARCHITEKTURA	data opracowania grudzień 2021	stadium: PROJEKT BUDOWLANY	

uwagi:
Wszelkie prawa zastrzeżone. Powielanie, kopiowanie oraz wykorzystanie dokumentacji
niezgodnie z przeznaczeniem i bez zgody autorów jest prawnie zabronione.



obiekt: Muzeum Literackie im.H.Sienkiewicza

lokalizacja: Poznań, ul.Stary Rynek 84, dz.nr 31

inwestor: Biblioteka Raczyńskich, 61-719 Poznań, pl.Wolności 19

	NAZWISKO	UPR.BUD.	PODPIS	
ARCHITEKTURA	mgr inż. arch.	159/89/PW		
PROJEKTOWAŁ:	MAREK HAŃCA			
treść rysunku:			SKALA	
NAPRAWA IZOLACJI ZEWN. I TYNKÓW WEWN.			NR RYS.	
ELEWACJA				
branża:	data opracowania	stadium:	A-3	
ARCHITEKTURA	grudzień 2021	PROJEKT BUDOWLANY		
uwagi:				
Wszelkie prawa zastrzeżone. Powielanie, kopiowanie oraz wykorzystanie dokumentacji niezgodnie z przeznaczeniem i bez zgody autorów jest prawnie zabronione.				

19