



Rzut dachu
skala 1:50

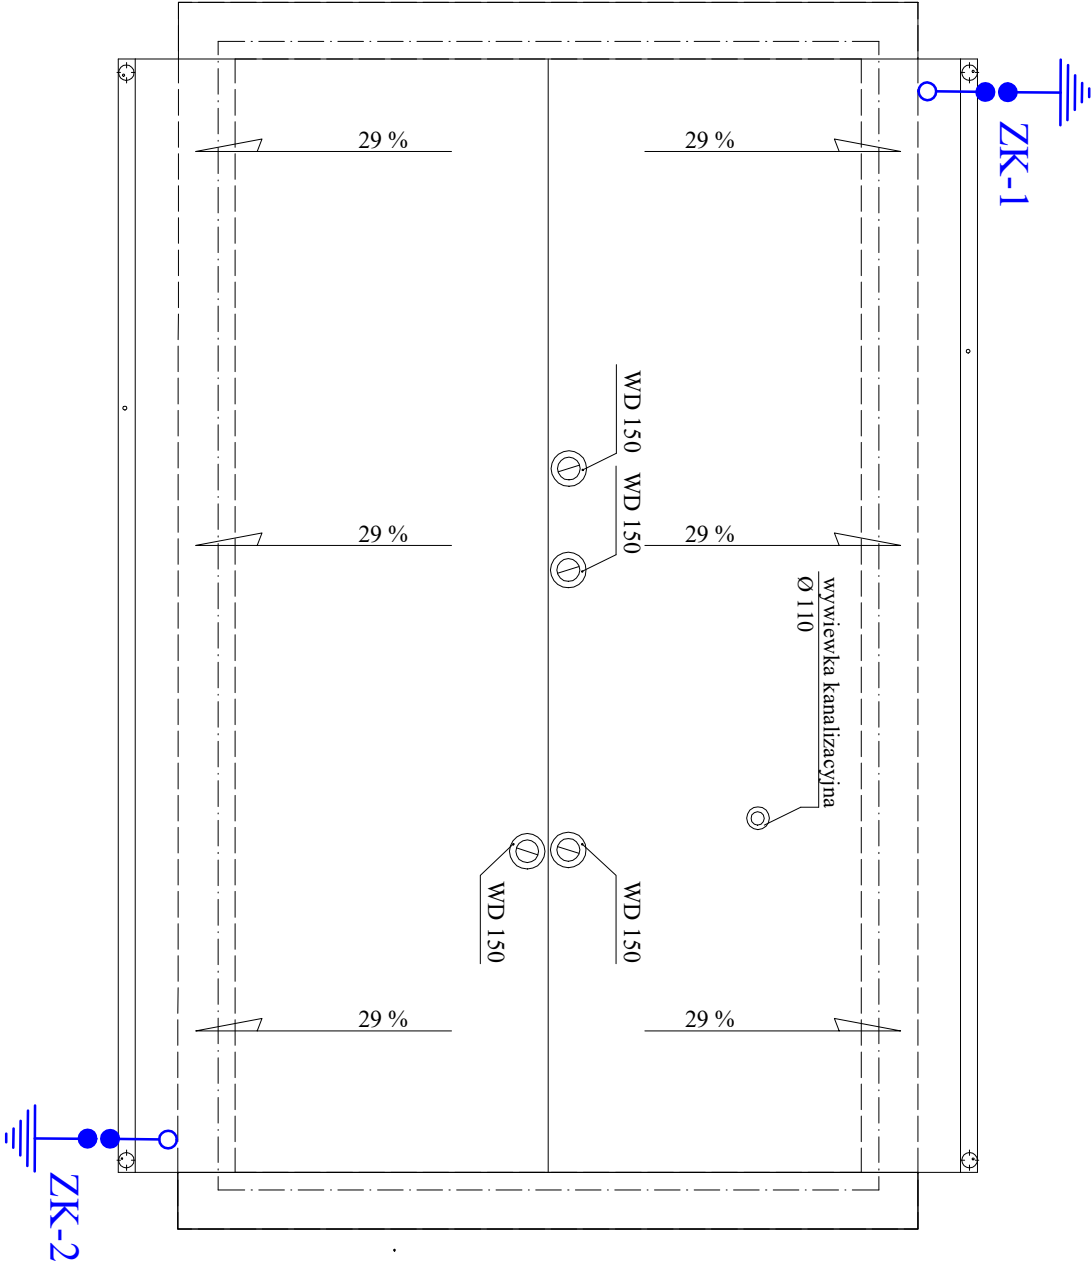

WYKAZ OZNACZEŃ:

- - zwody poziome drut FeZn ø8mm
- - złącze kontrolne w puszcze pt
- ⏏ - uziom fundamentowy $R < 10 \Omega$
- - zwody odprowadzające drut FeZn ø8mm w rurze RL20 pt
- - płaskownik stalowy ocynkowany FeZn 25x4mm

 <div>USŁUGI PROJEKTOWE ELEKTROMARK 62-700 Turek ul. Legionów Polskich 5m15 e-mail: ciemnik32@poczta.onet.pl tel. kom. 0-796-438-444</div>	
Obiekt	BUDOWA BUDYNKU SZATNIOWO-SANTARNEGO PRZY BOISKU ORLIK 2012 W MŚC. CISEW, GMINA TUREK <i>działka 435, obręb Cisew</i>
Zlecienniodawca	GMINA TUREK ul Ogrodowa 4, 62-700 Turek
Stadium-Branża	P.T. ELEKTRYCZNA
Treść - Skala	PLAN INSTALACJI ODGRZEWOWEJ Izot. połaci dachowej 1:50
Projektant nr uprawnień	inż. Marek Szełąg UAB 8346/II/4/90
Sprawdził nr uprawnień	inż. Jerzy Owsielko WK/P/0148/POOE/08
Data oprac.	KWIECIEŃ 2023
RYS. E-3	