Adres do korespondencji:
TAURON Dystrybucja S.A.
Oddział w Będzinie
ul. Małobądzka 141, 42-500 Będzin

info@tauron-dystrybucja.pl
Infolinia: +48 32 606 0 616

TAURON
DYSTRYBUCJA

NAKO Natalia Kozłowska
Zawada Pilicka 68
42-446 Irządze
1044438113 Polska

Odpowiedź na WNIOSEK Uzgodnienia branżowe, naniesienia uzbrojenia terenu, Wydanie warunków technicznych usunięcia kolizji sieci elektroenergetycznej.

Data:	Zawiercie, 13-04-2022 r.
Nr pisma:	TD/OBD/OMD/2022-04-13/0000011
Sprawa:	uzgodnienia branżowego dla projektowanego zadania pn.: TD/OBD/OMD/UB/MK/657/2022 budowa i przebudowa dróg dojazdowych do gruntów rolnych na terenie miejscowości Smoleń
Nr sprawy:	(1044403053), TD/OBD/OMD/UB/MK/657/2022
Kontakt:	Michał Koźba
Telefon:	*+48 32 67 83 183, +48 516 112 147*
E-mail:	michal.kozba@tauron-dystrybucja.pl

Szanowni Państwo (Pani/Panie)

W odpowiedzi na Państwa pismo z dnia 08-04-2022 roku (data wpływu do TAURON Dystrybucja S.A. Oddział w Będzinie 08-04-2022 roku) informujemy, że na załączonych planach naniesiono orientacyjne przebiegi linii napowietrznych SN oraz kabli nN, SN, wraz z klauzulami informacyjnymi umieszczonymi na odwrocie map, do których należy się bezwzględnie stosować.

Istniejące na wskazanym terenie linie napowietrzne nN należy zinwentaryzować we własnym zakresie.

Kable elektroenergetyczne nN, SN, będące w kolizji poprzecznej z planowaną inwestycją należy zaprojektować jako przejście w rurze osłonowej przepustu z uwzględnieniem zapasowego, wolnego przepustu rurowego wychodzącego 0,5 m poza jezdnię/wjazd/chodnik/oś obiektu liniowego zgodnie z załącznikiem nr 1 (wytyczne do zabezpieczenia kabli) do niniejszego uzgodnienia.

Wszelkie zbliżenia i skrzyżowania projektowanej inwestycji z naszymi urządzeniami należy wykonać zgodnie z przepisami i normami BHP.

Przed przystąpieniem do jakichkolwiek prac związanych z usuwaniem kolizji należy wystąpić z wnioskiem do TAURON Dystrybucja S.A. Oddział w Będzinie o wydanie warunków zabezpieczenia lub przebudowy kolidujących odcinków powołując się na numer/barcode wcześniej wydanego uzgodnienia branżowego.

Przebudowę linii lub zabezpieczenie kolidujących odcinków kabli, Klient winien uzgodnić nieodpłatnie w TAURON Dystrybucja S.A., Oddział w Będzinie.

TAURON Dystrybucja S.A.
Oddział w Będzinie
Wydział Dokumentacji
Starszy specjalista ds. uzgodnień branżowych
Michał Koźba

Adres do korespondencji:
TAURON Dystrybucja S.A.
Oddział w Będzinie
ul. Małobądzka 141, 42-500 Będzin

info@tauron-dystrybucja.pl
Infolinia: +48 32 606 0 616

Dokładne położenie naniesionych kabli (w miejscach kolizji) należy ustalić za pomocą przekopów kontrolnych, wykonanych ręcznie (bez użycia sprzętu mechanicznego). Odpowiedzialność za stosowanie bezpiecznych metod pracy, oraz ewentualne uszkodzenia naszych urządzeń ponosi kierujący pracami tj. osoba z uprawnieniami do robót elektrycznych, względnie kierownik budowy lub właściciel obiektu. Należy wystąpić o nadzór nad prowadzonymi robotami do Spółki TAURON Dystrybucja S.A Oddział w Będzinie, ul. Małobądzka 141, 42-400 Będzin.

Prace w pobliżu urządzeń Tauron Dystrybucja S.A. prowadzić po wcześniejszym uzgodnieniu terminu i sposobu z Jednostką Terenową Zawiercie (osoba do kontaktu – Piotr Faryniak, tel. 032 678-31-11).

Na wskazanym terenie nie posiadamy urządzeń elektroenergetycznych WN i sieci teletechnicznych.

Ponadto informujemy, że na danym terenie mogą znajdować się urządzenia elektroenergetyczne i teletechniczne niebędące własnością TAURON Dystrybucja S.A. Oddział w Będzinie.

Ważność uzgodnienia ustala się na okres dwóch lat, licząc od daty niniejszego pisma.

Wykonanie uzgodnienia podlega opłacie zgodnie z obowiązującym cennikiem usług pozataryfowych (dostępny na stronie internetowej *www.tauron-dystrybucja.pl*). Faktura za przedmiotową usługę dostarczona zostanie odrębnym pismem.

Jak może się Pan/Pani/Państwo z nami skontaktować

Może Pan/Pani/Państwo skontaktować się z nami na jeden z poniższych sposobów;

- listownie, na adres:

TAURON Dystrybucja S.A. Oddział w Będzinie, ul. Małobądzka 141, 42 – 500 Będzin

- elektronicznie, na adres info@tauron-dystrybucja.pl
- telefonicznie, pod numerem 32 606 0 606

Prosimy, by w korespondencji, powołał się Pan/Pani/Państwo na nr pisma lub nr sprawy.

Łączymy wyrazy szacunku

TAURON Dystrybucja S.A.
Oddział w Będzinie
Wydział Dokumentacji
Starszy specjalista ds. przyłączeń branżowych
Michał Koźba

Załączniki:
1 x **Załącznik nr 1 do pisma** TD/OBD/OMD/2022-04-13/0000011, 13-04-2022 r.: - WYTYCZNE DO ZABEZPIECZENIA KABLI (dotyczy Uzgodnienia branżowego nr TD/OBD/OMD/UB/MK/657/2022, 13-04-2022 r.)
1 x **Załącznik nr 2 do pisma** TD/OBD/OMD/2022-04-13/0000011, 13-04-2022 r. - *mapa zasadnicza* dotyczy Uzgodnienia branżowego nr TD/OBD/OMD/UB/MK/657/2022, 13-04-2022 r.

Kopia:
1 x OBD/OMD

Adres do korespondencji:
TAURON Dystrybucja S.A.
Oddział w Będzinie
ul. Małobądzka 141, 42-500 Będzin

info@tauron-dystrybucja.pl
Infolinia: +48 32 606 0 616

TAURON
DYSTRYBUCJA

Załącznik nr 1 do pisma TD/OBD/OMD/2022-04-13/0000011, 13-04-2022 r.

WYTYCZNE DO ZABEZPIECZENIA KABLI

(dotyczy Uzgodnienia branżowego nr TD/OBD/OMD/UB/MK/657/2022, 13-04-2022 r.)

1. Kable elektroenergetyczne będące w kolizji poprzecznej z planowaną inwestycją należy zabezpieczyć dzieloną rurą osłonową przepustu wychodzącego po 0,5 m poza jezdnię / wjazd / chodnik / oś obiektu liniowego.
2. Należy stosować następujące średnice rur ochronnych:
   a) Dla kabli 1 kV rury o średnicy minimum 110mm koloru niebieskiego.
   b) Dla kabli SN rury minimum 160mm koloru czerwonego.
3. W przypadku występowania kabli elektroenergetycznych zabrania się prowadzenia robót ziemnych sprzętem mechanicznym w odległości mniejszej niż 2 m od kabla zlokalizowanego przekopem kontrolnym. Kable można odkopać tylko do strefy ochronnej tj. folii lub cegły – zabrania się odkrywania czynnych kabli energetycznych.
4. Należy uzyskać zgodę na wymagane odpłatne wyłączenia odpowiednich urządzeń energetycznych oraz ustalić nadzór służb energetycznych.
5. Wszelkie prace na istniejących urządzeniach energetycznych będących własnością TAURON Dystrybucja S.A. należy wykonywać z zachowaniem szczególnych środków ostrożności pod nadzorem służb energetycznych TAURON Dystrybucja S.A. Oddział w Będzinie, ul. Małobądzka 141, 42-500 Będzin, a następnie zgłosić celem dokonania odbioru robót zanikowych.
6. Prace przy urządzeniach energetycznych powinny być wykonywane przez pracowników posiadających odpowiednie kwalifikacje, zgodnie z obowiązującymi normami i przepisami.
7. W przypadku wystąpienia niewystarczającej głębokości położenia istniejących kabli energetycznych – zgodnie z wymogami obowiązujących przepisów i norm – oraz innych utrudnień technicznych (np. mufy) należy przewidzieć możliwość przełożenia kabla/kabli energetycznych poprzez wykonanie wstawek kablowych. W takim przypadku należy wystąpić z wnioskiem o określenie warunków technicznych usunięcia kolizji sieci elektroenergetycznej.
8. W przypadku skrzyżowania projektowanych sieci (gazowej, wodociągowej, ciepłowniczej itp.) z istniejącymi kablami należy przedłożyć do uzgodnienia w TAURON Dystrybucja S.A. Oddział w Będzinie (Wydział Eksploatacji) projekt techniczny (stanowiący element dokumentacji projektowanej inwestycji) z zaznaczeniem sposobu (typu i długości rur ochronnych) oraz miejsca zabezpieczenia kabli elektroenergetycznych.

Z poważaniem

TAURON Dystrybucja S.A.
Oddział w Będzinie
Wydział Dokumentacji
Starszy specjalista ds. uzgodnień branżowych
Michał Kożba

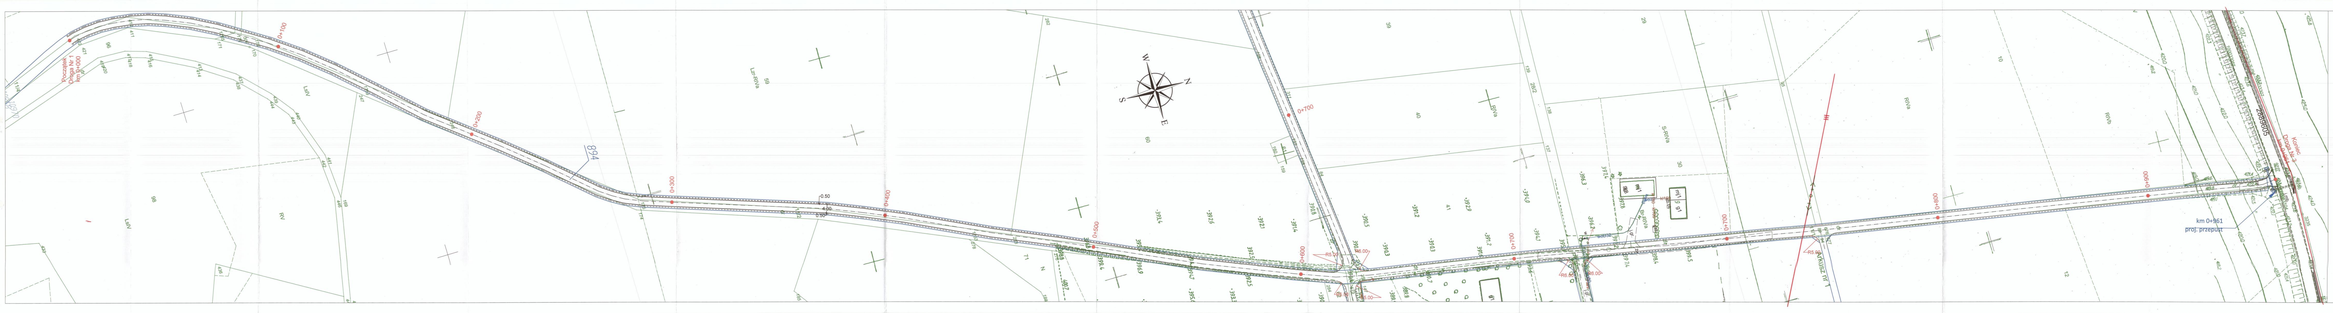
Przystań
km 0+000
0+100
0+200
0+300
0+400
0+500
0+600
0+700
0+800
0+900
1+000
1+100
1+200
1+300
1+400
1+500
1+600
1+700
1+800
1+900
2+000
2+100
2+200
2+300
2+400
2+500
2+600
2+700
2+800
2+900
3+000
3+100
3+200
3+300
3+400
3+500
3+600
3+700
3+800
3+900

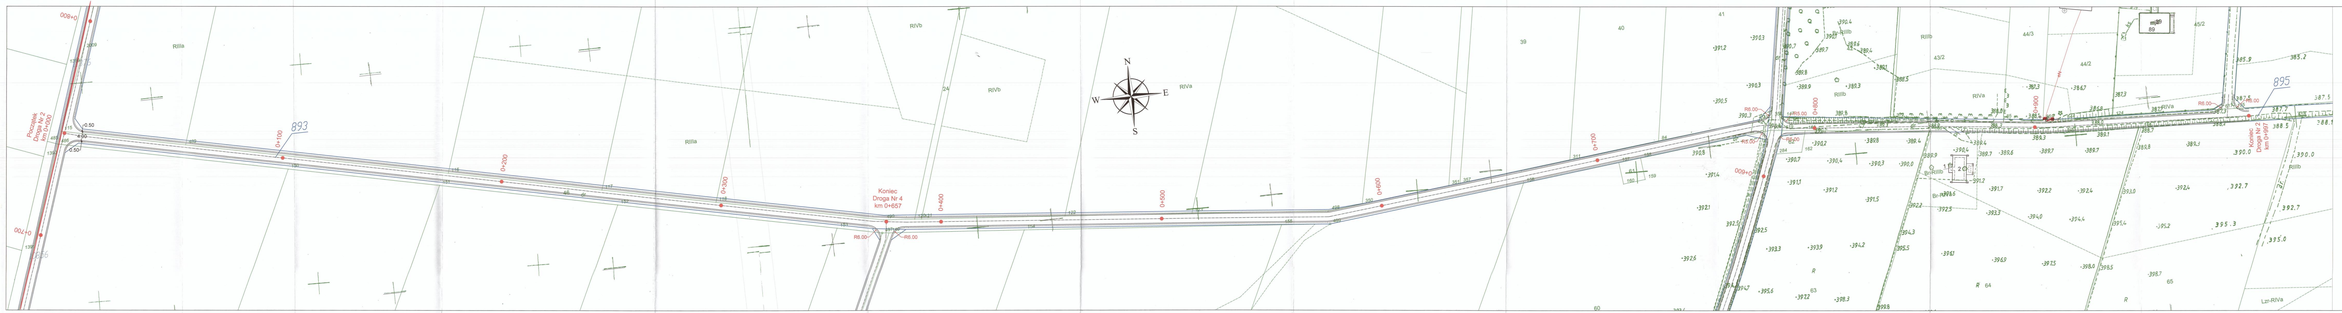

Legenda:
Granice działki drogowej: ——
proj. krawędź jezdni: ——
proj. oś jezdni: ——
proj. zjazdów: ——

Michał Kuźba

Nazwa projektanta:	Sporządzający:
Gmina Powiat Zawierciański Gmina Pilica Rynek 1 42-436 Żarki-Letnisko	Gmina Powiat Zawierciański ul. Aleja Jana Pawła II 2 42-400 Zawiercie

Nazwa zadania:
Budowa lub przebudowa dróg dojazdowych do gruntów rolnych i leśnych oraz dojazdów do zabudowań zlokalizowanych w pobliżu granic rolnych we wsi Smoliwi

Temat projektowy:
Budowa gruntów rolnych we wsi Smoliwi, gmina Pilica, Powiat Zawierciański

Kierownik zamówienia:	Sprawdził:	mgr inż. Piotr Tkaczyk	
PROGRAM FUNKCJONALNO-UŻYTKOWY	Projektował:	mgr inż. Andrzej Podpalec	Data opracowania: 04.2022

Nazwa rysunku:
Plan Sytuacyjny - Droga nr 2

Branża:	Skala:	Data:	Nr rysunku:
DROGOWA	1:500	04.2022	A-2

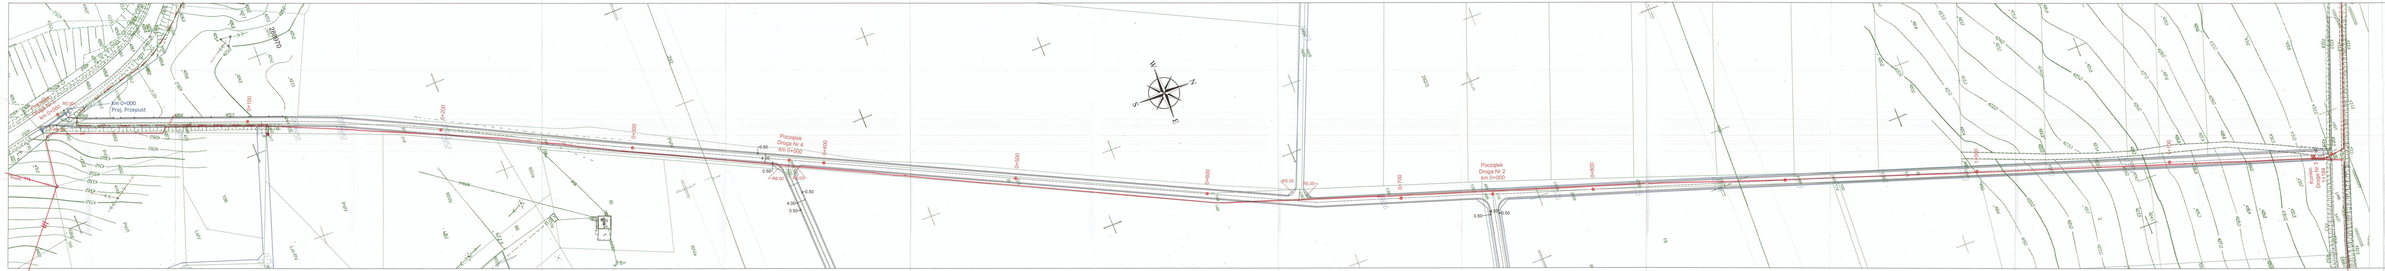

Legenda:

Granica działki drogowej: ———

proj. krawędź jezdni : ———

proj. oś jezdni : ———

proj. zjazdowe : ———

RADOM 3/11/17

RADOM INVESTMENTS S.A.
ul. Wspólna 2
Radom 26-610 Poland

Biuro projektowe:
Paweł Siemieniec
ul. Wspólna 2
26-600 Radom

Biuro inżynierskie:
SIWO Natalia Kowalska
ul. Wincentego Witosa 14 lok.8 Radom
tel/fax 384 717 063
e-mail: biuro@siwo.pl

Budowa lub przebudowa drogi dojazdowych do gruntów rolnych i lasów,w celu dojazdów do nieruchomości przeznaczonych pod zabudowę budowa gruntów rolnych we wsi Skrzeszki

Budowa gruntów rolnych we wsi Skrzeszki, gmina Pilica, Powiat Zawierciański

Projektant branżowy	dr inż. Paweł Siemieniec	upr.	
Projektant branżowy	mgr inż. Piotr Wiśniewski	upr.	
Projektant branżowy	mgr inż. Natalia Kowalska	upr.	

Plan Sytuacyjny - Droga nr 3

Skala	1:500	Data	14.2022
Nr rysunku	4.3		

DROGOWA

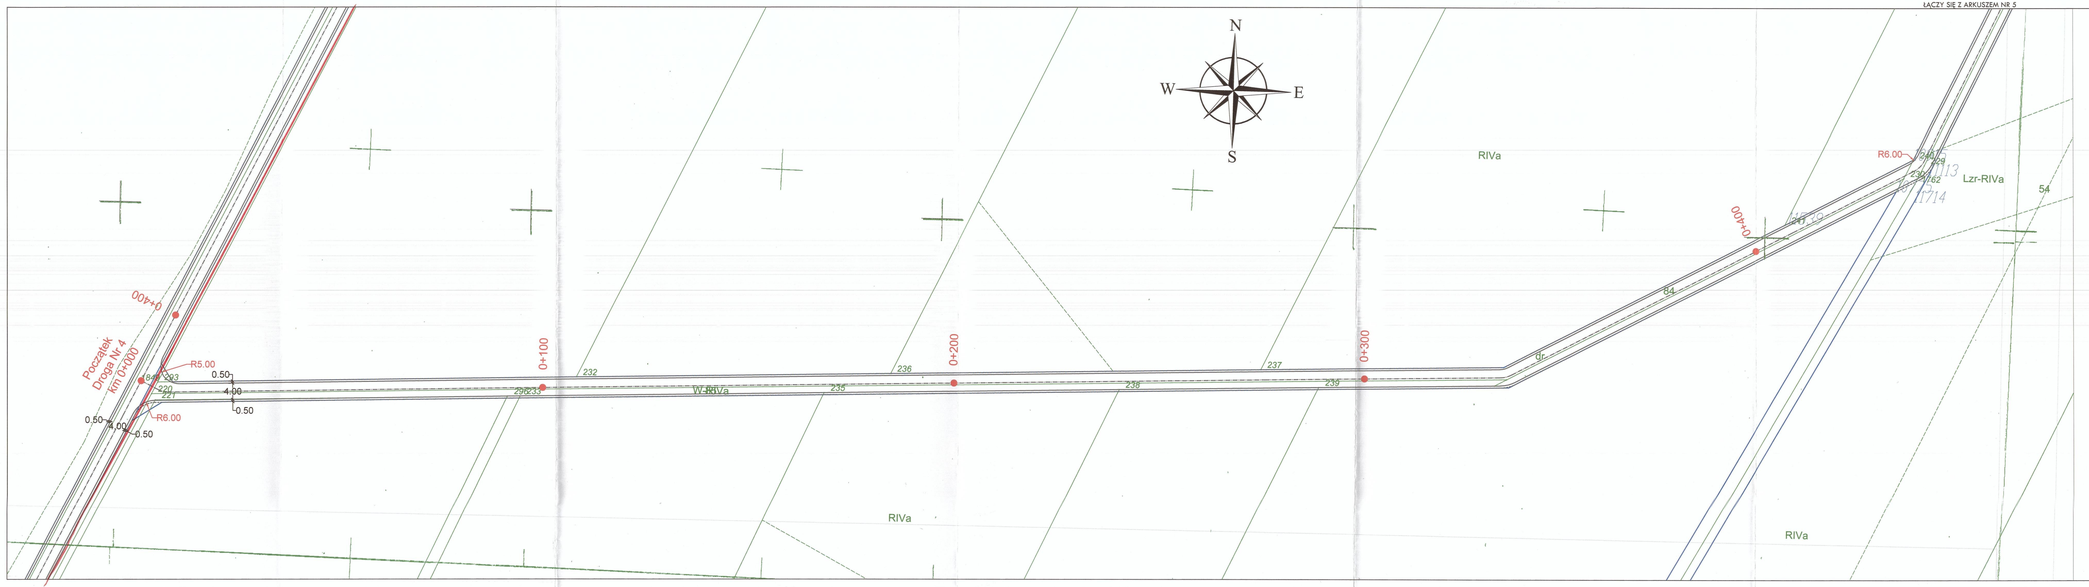

Legenda:

Granica działki drogowej - ———

proj. krawędź jezdni - ———

proj. oś jezdni - — · — · —

proj. pobocze - - - - - - - -

267 4/11/67

TAURON Dystrybucja S.A.
Oddział w Tarnowie
Stanisz specjalista ds. inwestycji liniowych
Michał Kozba

Biuro projektowe:	Zamawiający:
NAKO Natalia Kozłowska Zawada Pilicka 68, 42-446 Irządze tel/fax: 664 717 820 e-mail: kalkat@o2.pl	Powiat Zawierciański ul. Sienkiewicza 34 42-400 Zawiercie

Nazwa inwestycji:
Budowa lub przebudowa dróg dojazdowych do gruntów rolnych i leśnych oraz dojazdów do zabudowań poszczególnych uczestników scalenia gruntów rolnych we wsi Smoleń

Temat:
Scalenie gruntów rolnych we wsi Smoleń, gmina Pilica, Powiat Zawierciański

Przedmiot opracowania: PROGRAM FUNKCJONALNO-UŻYTKOWY	Opracował:	mgr inż. Piotr Szczygieł		
	Projektował:	mgr inż. Andrzej Przybylski (UPRAWNIENIA BUDOWLANE DO PROJEKTOWANIA BEZ OGRANICZEŃ W SPECJALNOŚCI DROGOWEJ NR GK/0328/POOD/12)		
Przedmiot rysunku: Plan Sytuacyjny - Droga nr 4	Sprawdził:			
	Branża: DROGOWA	Skala: 1:500	Data: 04.2022	Nr rysunku: A-4

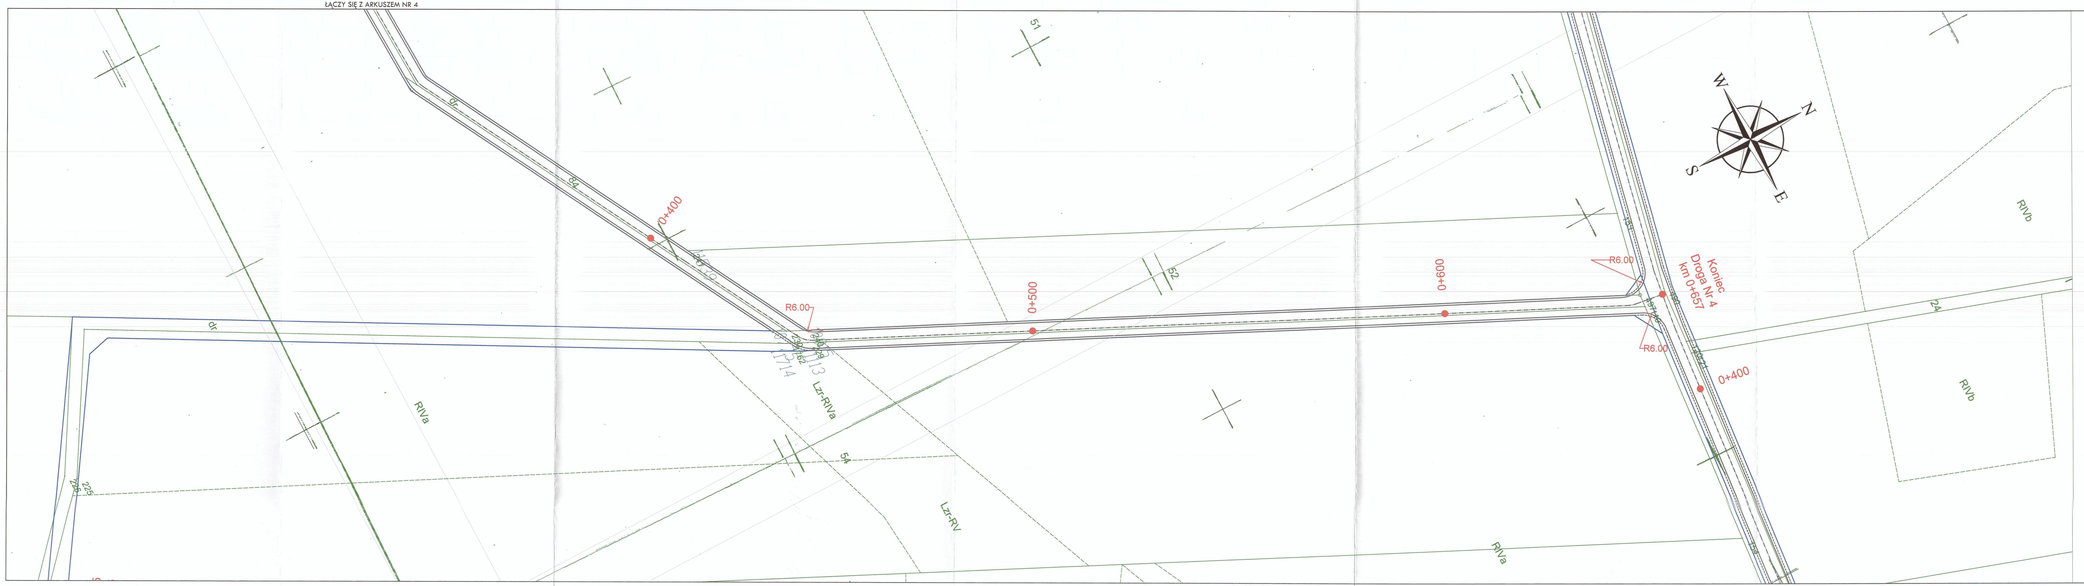

Legenda:

Granica działki drogowej -

proj. krawędź jezdni -

proj. oś jezdni -

proj. pobocze -

TAURON Dystrybucja S.A.
Oddział w Katowicach
Wydział Eksploatacji
Stanisz specjalista ds. ochrony środowiska

Michał Kożba

Biuro projektowe:	Zamawiający:
NAKO Natalia Kozłowska Zawada Pilicka 68, 42-446 Irządze tel/fax: 664 717 820 e-mail: kalkak@o2.pl	Powiat Zawierciański ul. Sienkiewicza 34 42-400 Zawiercie

Nazwa inwestycji:
Budowa lub przebudowa dróg dojazdowych do gruntów rolnych i leśnych oraz dojazdów do zabudowań poszczególnych uczestników scalenia gruntów rolnych we wsi Smoleń

Temat:
Scalenie gruntów rolnych we wsi Smoleń, gmina Pilica, Powiat Zawierciański

Przedmiot opracowania:	Opracował:	mgr Inż. Piotr Szczygieł	
PROGRAM FUNKCJONALNO-UŻYTKOWY	Projektował:	mgr Inż. Andrzej Przybylski	SŁAWOMIR KOZŁOWSKI
Przedmiot rysunku:	Sprawdził:		
Plan Sytuacyjny - Droga nr 4	Branża: DROGOWA	Skala: 1:500	Data: 04.2022	Nr rysunku: A-5

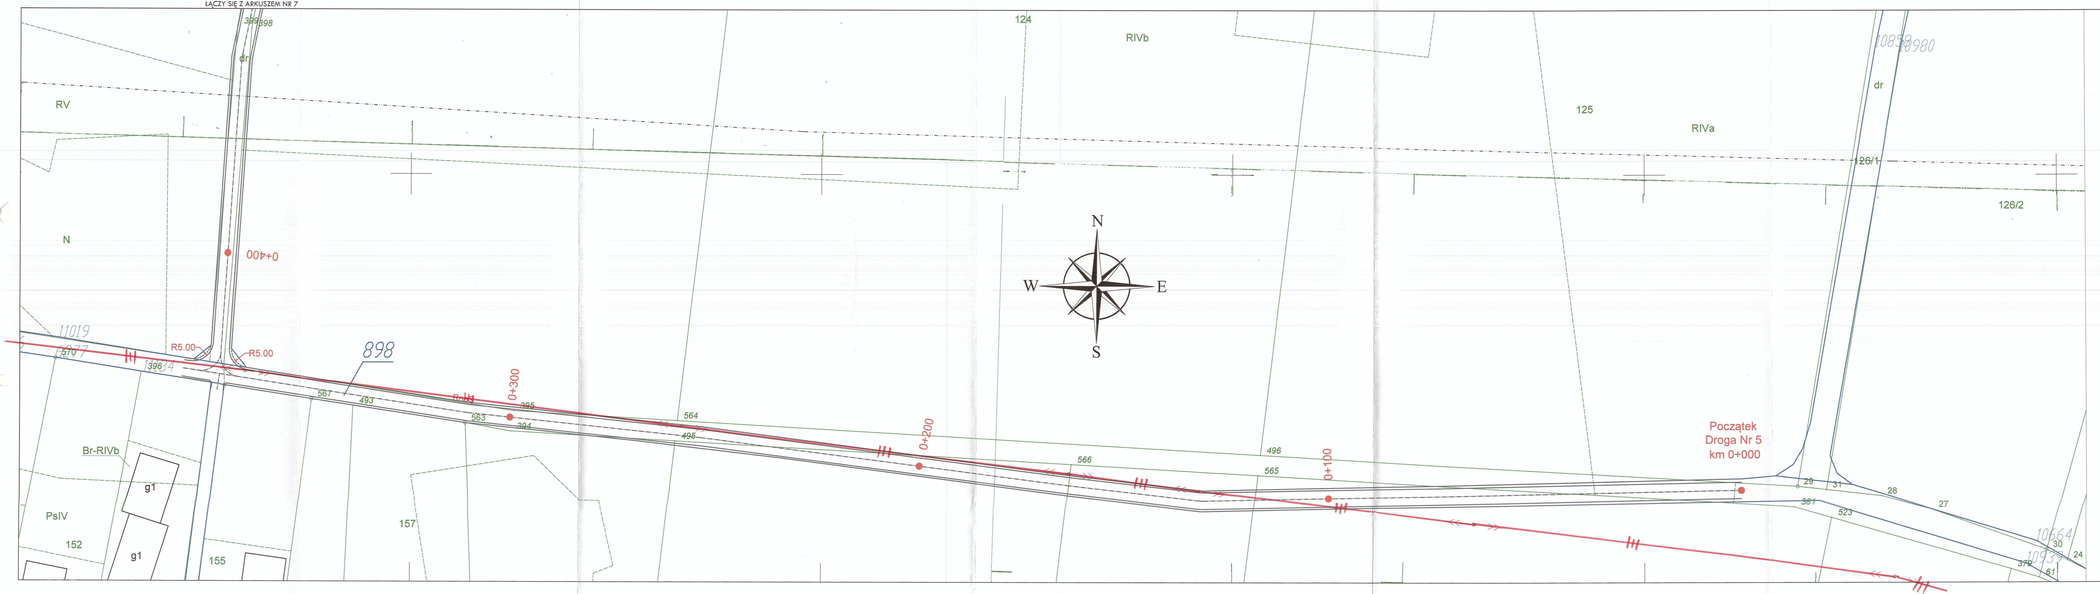

Legenda:

Granica działki drogowej -

proj. krawędź jezdni -

proj. oś jezdni -

proj. pobocze -

TAURON Dystrybucja S.A.
Oddział
Wydział
Starszy specjalista ds. gruntów i nieruchomości
Michał Kozba

Biuro projektowe:	Zamawiający:
NAKO Natalia Kozłowska Zawada Pilicka 68, 42-446 Irządze tel/fax: 664 717 820 e-mail: kalkak@o2.pl	Powiat Zawierciański ul. Sienkiewicza 34 42-400 Zawiercie

Nazwa inwestycji:
Budowa lub przebudowa dróg dojazdowych do gruntów rolnych i leśnych oraz dojazdów do zabudowań poszczególnych uczestników scalenia gruntów rolnych we wsi Smoleń

Temat:
Scalenie gruntów rolnych we wsi Smoleń, gmina Pilica, Powiat Zawierciański

Przedmiot opracowania:	Opracował:	mgr inż. Piotr Szczygieł	
PROGRAM FUNKCJONALNO-UŻYTKOWY	Projektował:	mgr inż. Andrzej Przybyłek	UPRAWNIENIA BUDOWLANE
Przedmiot rysunku:	Sprawdził:		
Plan Sytuacyjny - Droga nr 5	Branża: DROGOWA	Skala: 1:500	Data: 04.2022	Nr rysunku: A-6

ŁĄCZY SIĘ Z ARKUSZEM NR 6

Legenda:

Granica działki drogowej -

proj. krawędź jezdni -

proj. oś jezdni -

proj. pobocze -

TAURON Dystrybucja S.A.
Oddział w Bielsku-Białej
Wydział Obsługi Klienta i Sieci
Starszy specjalista ds. obsługi terenów wiejskich
Michał Wojda

Biuro projektowe:	Zamawiający:
NAKO Natalia Kozłowska Zawada Pilicka 68, 42-446 Irządze tel/fax: 664 717 820 e-mail: kalkak@o2.pl	Powiat Zawierciański ul. Sienkiewicza 34 42-400 Zawiercie

Nazwa inwestycji:
Budowa lub przebudowa dróg dojazdowych do gruntów rolnych i leśnych oraz dojazdów do zabudowań poszczególnych uczestników scalenia gruntów rolnych we wsi Smoleń

Temat:
Scalenie gruntów rolnych we wsi Smoleń, gmina Pilica, Powiat Zawierciański

Przedmiot opracowania: PROGRAM FUNKCJONALNO-UŻYTKOWY	Opracował:	mgr Inż. Piotr Szczygieł		
	Projektował:	mgr inż. Andrzej Przybylski	(UPRAWNIENIA BUDOWLANE)	
Przedmiot rysunku:	Sprawdził:			
Plan Sytuacyjny - Droga nr 5	Branża: DROGOWA	Skala: 1:500	Data: 04.2022	Nr rysunku: A-7

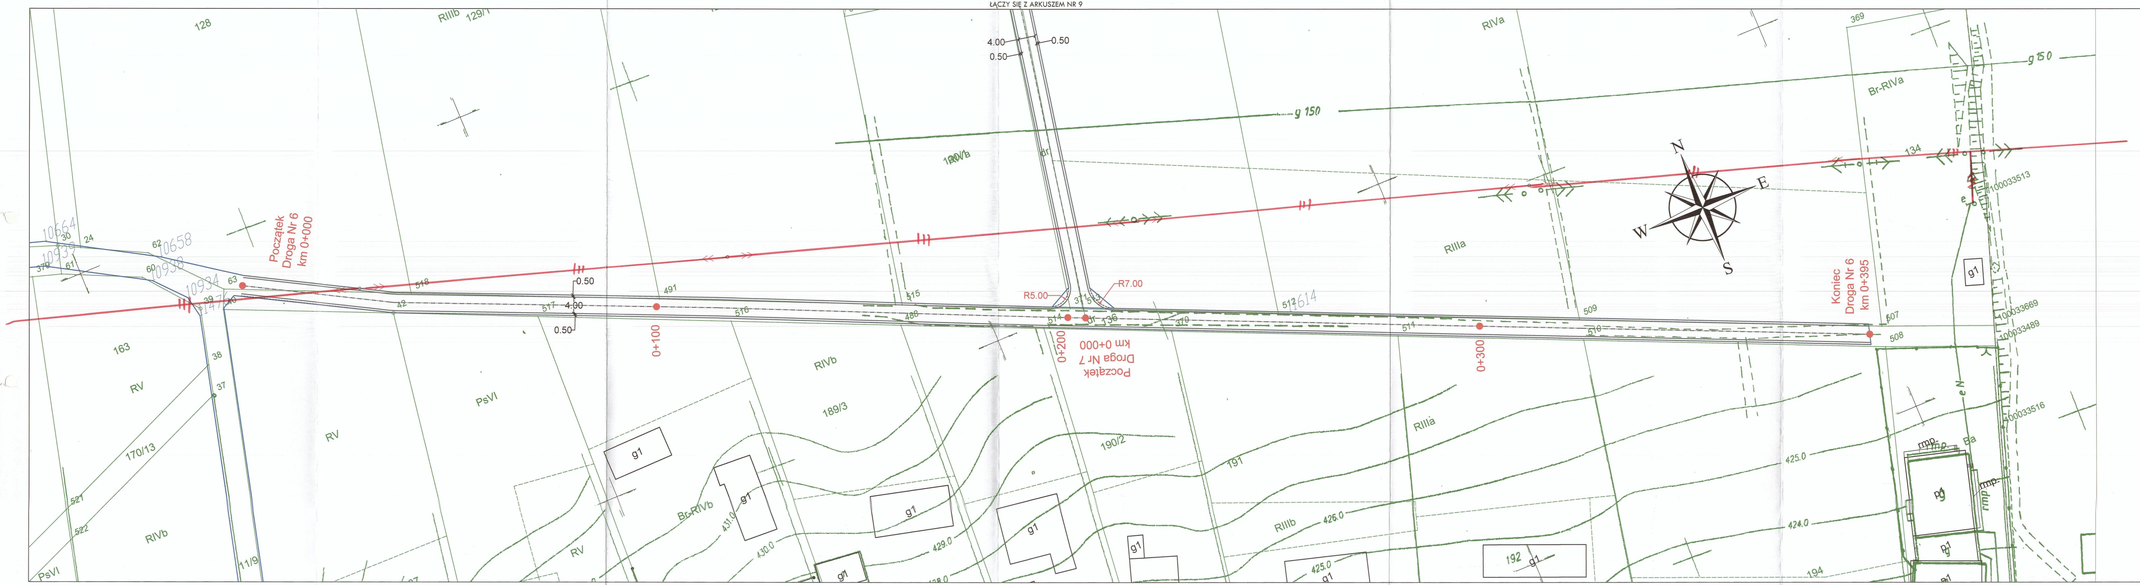

Legenda:

Granica działki drogowej - ———

proj. krawędz jezdni - ———

proj. oś jezdni - — · — · —

proj. pobocze - - - - - -

wt 8/11/617

TAURON Dystrybucja S.A.
Jednostka Terenowa
w Jaworznie
Starszy specjalista ds. gospodarki gruntami
Michał Kożba

Biuro projektowe:	Zamawiający:
NAKO Natalia Kozłowska Zawada Pilicka 68, 42-446 Irządze tel/fax: 664 717 820 e-mail: kalkak@o2.pl	Powiat Zawierciański ul. Sienkiewicza 34 42-400 Zawiercie

Nazwa inwestycji:
Budowa lub przebudowa dróg dojazdowych do gruntów rolnych i leśnych oraz dojazdów do zabudowań poszczególnych uczestników scalenia gruntów rolnych we wsi Smoleń

Temat:
Scalenie gruntów rolnych we wsi Smoleń, gmina Pilica, Powiat Zawierciański

Przedmiot opracowania:	Opracował:	mgr inż. Piotr Szczygieł	
PROGRAM FUNKCJONALNO-UŻYTKOWY	Projektował:	mgr inż. Andrzej Przybyłek	ELKAN/UPWOD/13
Przedmiot rysunku:	Sprawdził:		
Plan Sytuacyjny - Droga nr 6	Branża: DROGOWA	Skala: 1:500	Data: 04.2022	Nr rysunku: A-8

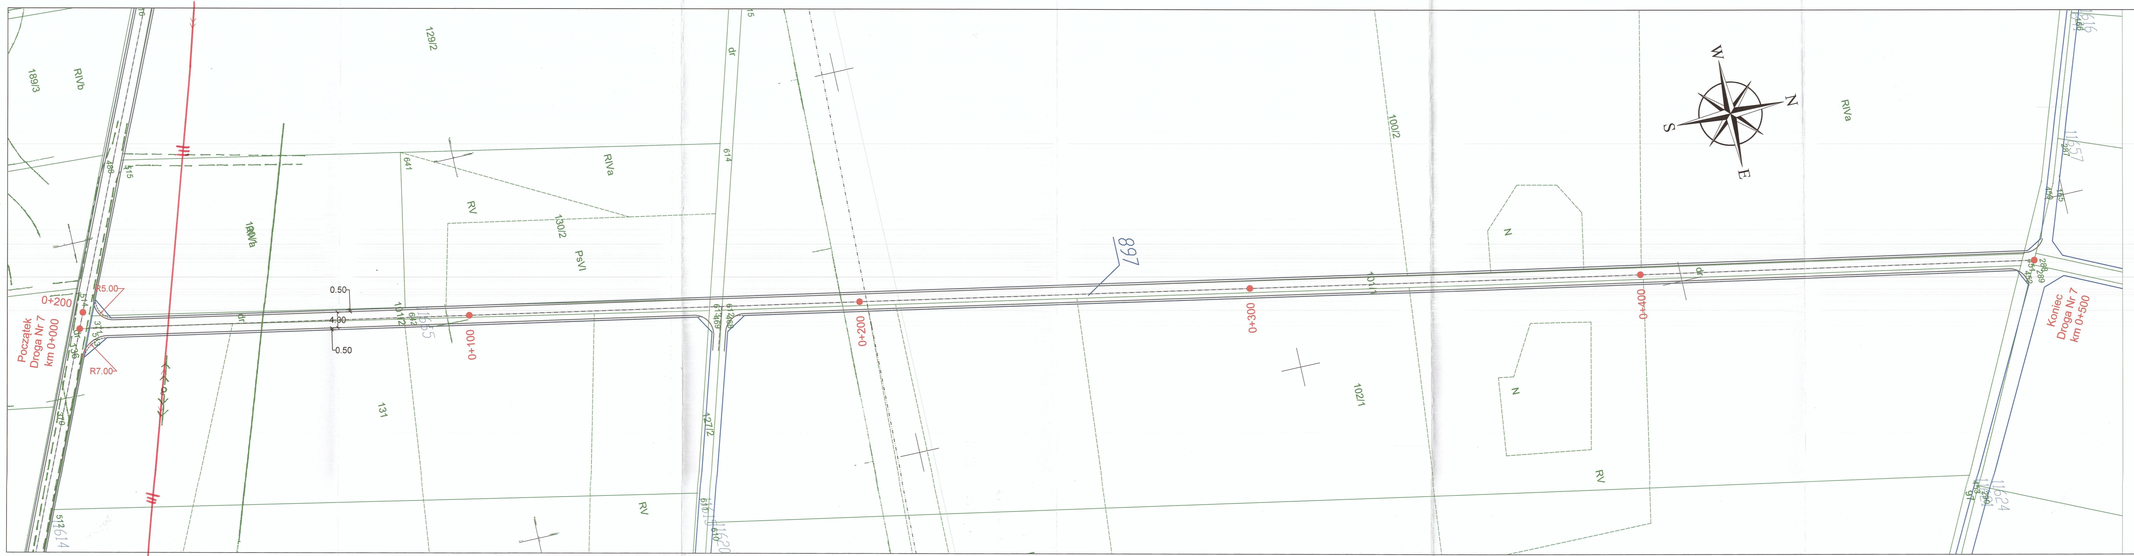
Początek
Droga Nr 7
km 0+000
Koniec
Droga Nr 7
km 0+500
0+200
0+100
0+300
0+400
R5.00
R7.00
0.50
4.90
0.50
RVb
RVa
RV
PsV1
131
897
1892
1893
1641
1642
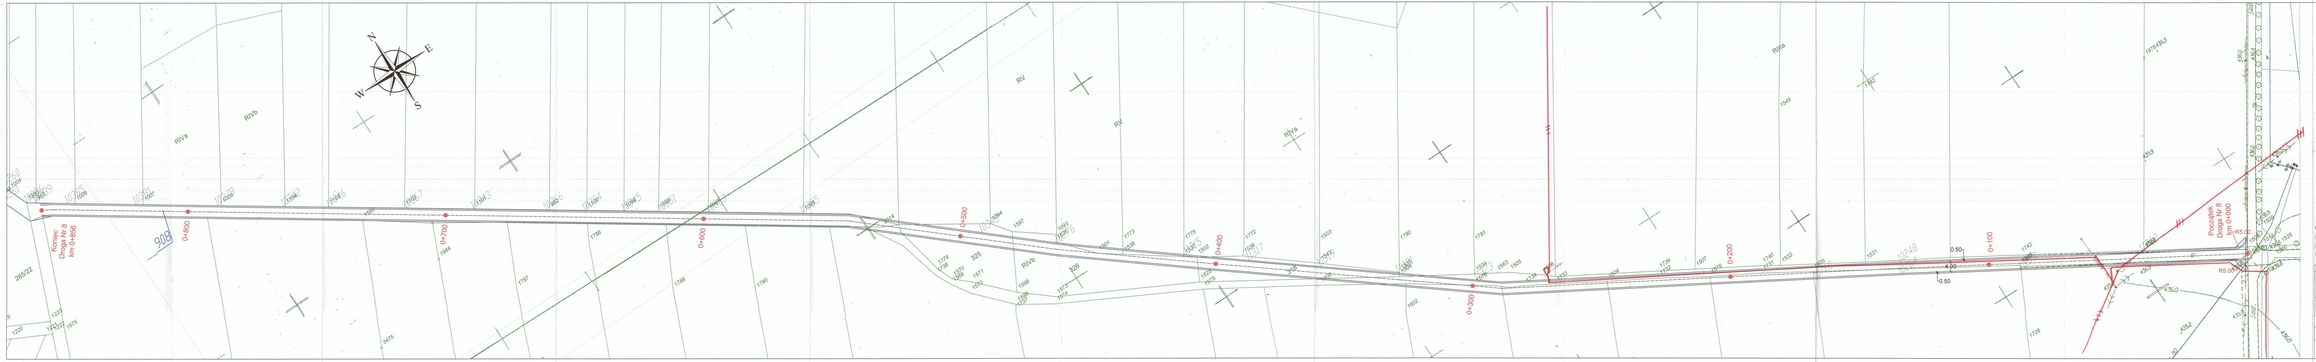
N
E
W
S
Kostrzyn
Dębno km 0+606
0+400
0+700
0+600
0+500
0+400
0+300
0+200
0+100
0+000
Pocztowa 8
km 0+000
RS 05
RS 05
RIVa
RIVb
RV
RIVa
RIVb
RIVa
RIVb
RIVa
RIVb

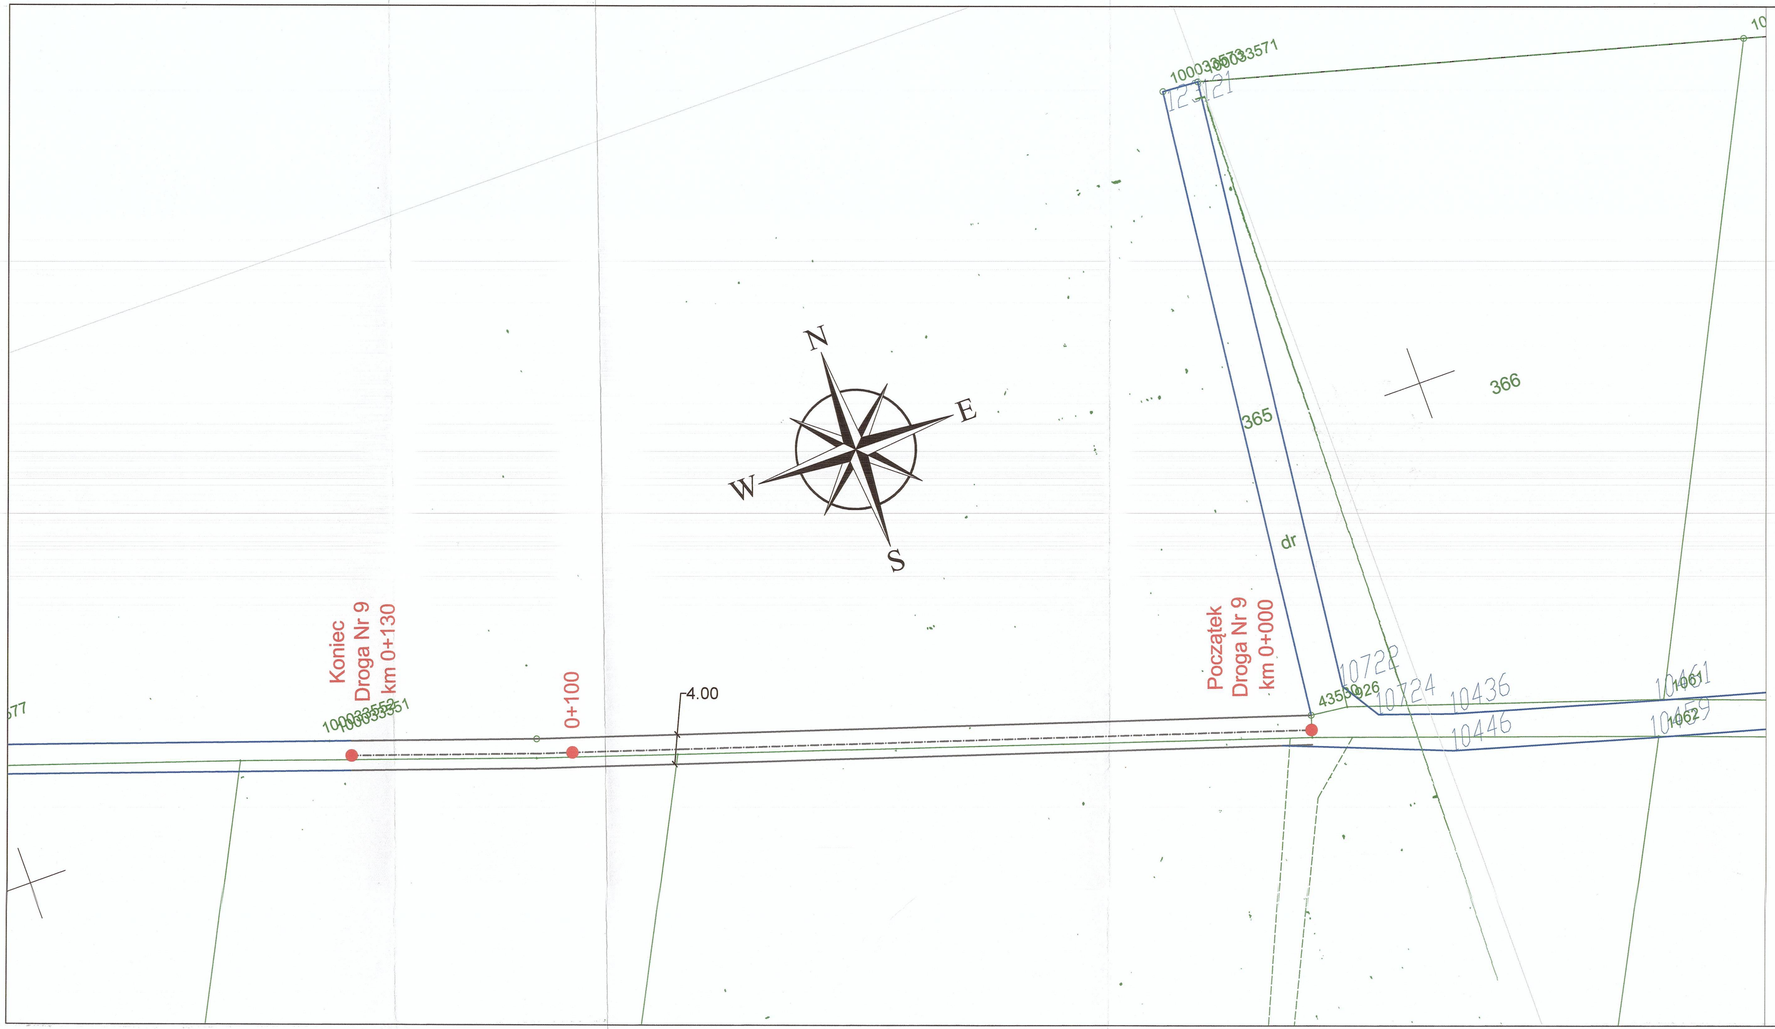

Legenda:

Granica działki drogowej -

proj. krawędz jezdni -

proj. oś jezdni - - - - - -

proj. pobocze - - - - - - -

TAURON Dystrybucja S.A.
Oddział w Częstochowie
Wydział Obsługi Inwestycji
Starszy specjalista ds. uzgodnień branżowych
Michał Koźba

Biuro projektowe:	Zamawiający:
NAKO Natalia Kozłowska Zawada Pilicka 68, 42-446 Irządze tel/fax: 664 717 820 e-mail: kalkak@o2.pl	Powiat Zawierciański ul. Sienkiewicza 34 42-400 Zawiercie

Nazwa inwestycji:
Budowa lub przebudowa dróg dojazdowych do gruntów rolnych i leśnych oraz dojazdów do zabudowań poszczególnych uczestników scalenia gruntów rolnych we wsi Smoleń

Temat:
Scalenie gruntów rolnych we wsi Smoleń, gmina Pilica, Powiat Zawierciański

Przedmiot opracowania:					
PROGRAM FUNKCJONALNO-UŻYTKOWY	Opracował:	mgr inż. Piotr Szczygieł			
	Projektował:	mgr inż. Andrzej Przybylski upr. bud. SLK/4107/PWOD/12			
Przedmiot rysunku:	Sprawdził:				
Plan Sytuacyjny - Droga nr 9	Branża: DROGOWA	Skala: 1:500	Data: 04.2022	Nr rysunku: A-11	