

Mapa do celów projektowych

OBIĘKT:
 woj. zachodniopomorskie [32]
 powiat: policki [3211]
 gmina: [321102_2] Kolbaskowo
 obr. Siadło Dolne [321102_2.0015] dz. 34, 16/3
 obr. Kurów [321102_2.0007] dz. 47/62

SKALA: 1: 500
 Układ współrzędnych: PUWG 2000
 Poziom odniesienia wysokości: PL-EVRF2007-NH

Kierownik roboty:
 mgr inż. Michał Gniewosz, upr. nr 12920 zakres 1 i 2
 (imię, nazwisko, nr i zakres uprawnień)

Mapę do celów projektowych sporządzono przy wykorzystaniu:
 1. numerycznej mapy zasadniczej w skali 1:500, sekcje:
 5.198.16.04.4.09.2.0.2.05.3.3.10.1.1
 2. danych branżowych części uzbrojenia podziemnego
 3. pomiaru zieleni wysokości i pomników przyrody oraz pomiaru innych obiektów wskazanych przez projektanta
 4. opracowanych geodezyjnie elementów planu zagospodarowania
 -przebiegu (linie rozgraniczające, linie regulacyjne, osie ulic) -

Na mapie do celów projektowych wykazano następujące uzgodnione przez ZUDP projekty sieci uzbrojenia terenu:
 1. brak


Informacje dodatkowe:
 1. _____ zakres pomiaru
 2. Redakcja znaków zgodna z Rozporządzeniem MAiC z dnia 02.11.2015r. (Dz. U. 2015 nr 0 poz. 2028).
 3. Mapa nadaje się do celów projektowych w zakresie pomiaru
 4. Mapa sporządzona została zgodnie z rozp. Ministra Rozwoju z dnia 18.08.2020r. (Dz.U. 2020 poz. 1429)
 5. Wszystkie trwałe obiekty budowlane podlegają wytyczeniu przez jednostkę wykonawstwa geodezyjnego.
 6. Nie wyklucza się istnienia w terenie również uzbrojenia, o którym brak było informacji branżowych i nie zostało odnotowane w czasie inwentaryzacji geodezyjnej.
 7.4. Opracowanie nie dotyczy przypadku opisanego w §31 ust. 1 rozp. Ministra Rozwoju z dnia 18.08.2020r. (Dz.U. 2020 poz. 1429)
 7.2. Mapa zgodna z przepisami §31 ust. 1 rozp. Ministra Rozwoju z dnia 18.08.2020r. (Dz.U. 2020 poz. 1429)
 8. Udostępnianie i rozpowszechnianie otrzymanych materiałów jest zabronione: art.18 Ustawy Prawo Geodezyjne i Kartograficzne (Dz. U. z 2010 r. nr 193, poz. 1287 ze zm.)
 9. Nie ustalano służebności gruntowej.
 10. W uzgodnieniu z projektantem budynki zlokalizowane na działkach: _____ są z digitalizacji (ozn. kolorem czerwonym).

Uzbrojenie opracowano na podstawie:
 1. danych branżowych - z literą B
 2. pośredniego ustalenia przebiegu aparatury elektromagnetycznej - z literą A.
 3. bezpośrednich pomiarów powykonawczych - bez litery
 W związku z tym w częściach 1 i 2 nie gwarantujemy kompletności i dokładności położenia uzbrojenia na mapie może być różna od dokładności kartograficznej mapy.


Aktualność mapy do celów projektowych na dzień:
 09.12.2020 r.

RASTER
 inż. Adam Szpak
 Szczecin, ul.Focza 12/6
 tel. 512 159 123

(nazwa jednostki wykonawstwa geodezyjnego)

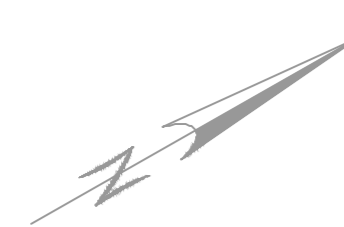

Y = 54 66 350,00
 X = 59 13 850,00

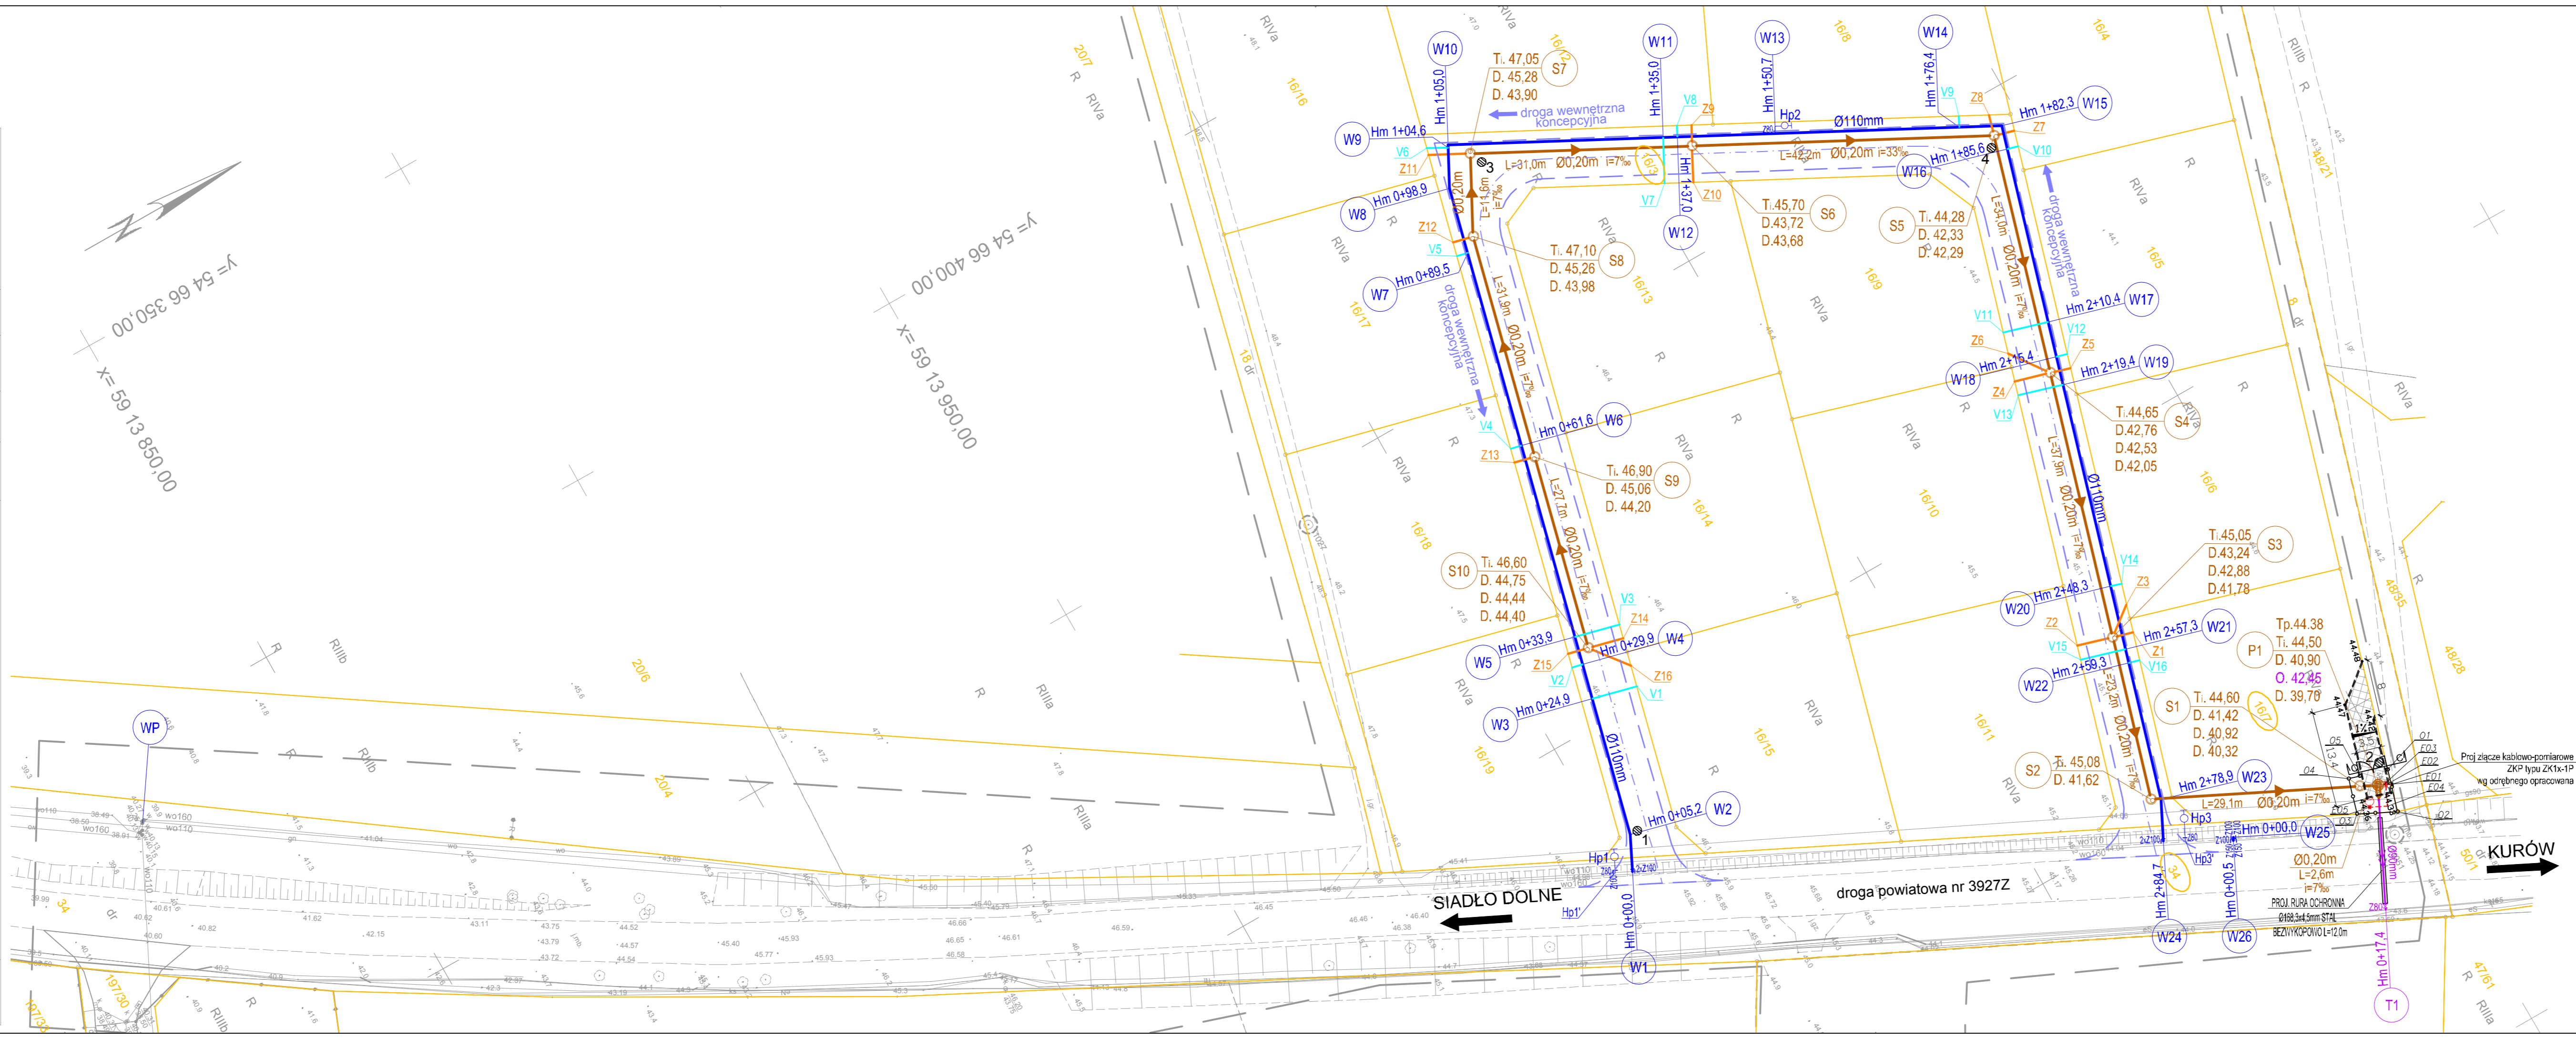

LEGENDA

- Ø110mm PROJEKTOWANY WODOCIĄG
- PROJEKTOWANE PRZYŁĄCZE WODOCIĄGOWE Ø32mm
- PROJEKTOWANA ZASUWA NA WODOCIĄGU
- PROJEKTOWANY HYDRANT P.POŻ. NADZIEMNY
- Ø0,20m PROJEKTOWANY KANAŁ SANITARNY
- PROJEKTOWANY PRZYKANALIK SANITARNY Ø0,16m
- PROJEKTOWANA STUDZIENKA KANALIZACYJNA
- PROJEKTOWANA PRZEPOMPOWNIĄ ŚCIEKÓW SANITARNYCH
- PROJEKTOWANY RUROCIĄG TŁOCZNY KANALIZACJI SANITARNEJ
- PROJEKTOWANA ZASUWA NA RUROCIĄGU TŁOCZNYM
- PROJEKTOWANA WEWNĘTRZNA LINIA ZASILAJĄCA 0,4kV
- PROJEKTOWANA SZAFKA STEROWNICZA
- PROJEKTOWANY SŁUP OŚWIETLENIOWY Z OPRAWĄ OŚWIETLENIA
- PROJEKTOWANE OGRODZENIE PRZEPOMPOWNI
- UTWARDZENIE - NAWIERZCHNIA Z PŁYT AŻUROWYCH gr.12cm
- KRAWĘŻNIK BETONOWY 15x30cm WTOPIONY
- GRANICA DZIAŁKI
- 1 Ø LOKALIZACJA I NUMER OTWORU GEOLOGICZNEGO
- KONCEPCJA UKŁADU DROGOWEGO

za zgodność z oryginałem mapy do celów projektowych GK.6640.3126.2020.

nazwa inwestora:	GMINA KOŁBASKOWO 72-001 KOŁBASKOWO 106	
adres inwestycji:	GMINA KOŁBASKOWO - M. SIADŁO DOLNE	

GŁÓWNY PROJEKTANT		
projektant:	mgr inż. DARIUSZ SKUZA	583/Sz/94

SIECI WOD.-KAN		
projektant:	mgr inż. MONIKA POTOMSKA	ZAP/0071/POOS/08
sprawdzający:	mgr inż. ZBIGNIEW WOŹNIAK	282/Sz/83

SIECI ELEKTRYCZNE		
projektant:	mgr inż. PIOTR MAJCHRZAK	ZAP/0125/POOE/13
sprawdzający:	mgr inż. DAWID WITAMBORSKI	ZAP/0108/PWOE/15

DROGI		
projektant:	mgr inż. ADAM SAWICKI	POM/0139/POOD/05
sprawdzający:	mgr inż. ANNA CISZEWSKA	POM/0285/POOD/11

nazwa inwestycji:	BUDOWA SIECI WODOCIĄGOWEJ I KANALIZACJI SANITARNEJ DLA ZABUDOWY MIESZKANIOWEJ JEDNORODZINNEJ W SIADLE DOLNYM	
nazwa opracowania:	PROJEKT BUDOWLANY WIELOBRANŻOWY	
nazwa rysunku:	PLAN ZAGOSPODAROWANIA TERENU	

INBUD ul. Kwiatkowskiego 32/13, 71-004 Szczecin tel. +48 (0)91 485 33 85	nr umowy / oprac:	169/2020 / P-1038/2020	skala:	1:500	rysunek nr:	1
	stadium oprac:	PROJEKT BUDOWLANY	data oprac:		GRUDZIEŃ 2020r.	