

13

MAPA DO CELÓW PROJEKTOWYCH	
Skala	1:500
Położenie obszaru opracowania	Kalisz ul. Gdynska, ul. Skarszewska
Nazwa gminy	Miasto Kalisz
Identyfikator i nazwa obrębu ewidencyjnego	306101_1.0015, 015 Chmielnik 306101_1.0014, 014 Chmielnik 306101_1.0027, 027 Chmielnik
Nazwa wykonawcy prac geodezyjnych	Geodezja Pruchnik Sp. z o.o.
Identyfikator zgłoszenia prac geodezyjnych	WGK.6640.01.1107.2023
Imię i nazwisko kierownika prac geodezyjnych	Tomasz Pruchnik
Numer uprawnień zawodowych kierownika prac geodezyjnych	20982
Układu współrzędnych prostokątnych płaskich	2000/18
Układu wysokości	PL-EVRF2007-NH
Określenie obszaru, który był przedmiotem aktualizacji	
Data opracowania mapy	19.09.2023 r.
Imię i nazwisko osoby, która opracowała mapę	Tomasz Pruchnik
Geodezja Pruchnik Sp. z o.o. ul. Bolesława Pobożnego 9, 62-800 Kalisz tel. 62 766 36 74, tel. 885 99 44 55 NIP 618214939	MAPA PODPISANA CYFROWO
Podpis kierownika prac geodezyjnych	

Nie wyklucza się istnienia w terenie innych nie wykazanych na niniejszej mapie urządzeń podziemnych, które nie były zgłoszone do inwentaryzacji.

Poswiadczam, że niniejszy dokument został opracowany w wyniku prac geodezyjnych i kartograficznych, których rezultaty zawiera operat techniczny poświadczony przez Urząd Gminy Kalisz. Jednocześnie informuję, że jestem świadomy odpowiedzialności karnej za złożenie fałszywego oświadczenia.	Identyfikator zgłoszenia prac geodezyjnych	WGK.6640.01.1107.2023
	Organ służby geodezyjnej, który otrzymał zgłoszenie	Prezydent Miasta Kalisz
	Wykonawca prac geodezyjnych	Geodezja Pruchnik Sp. z o.o.
	Nr oraz data sporządzenia dokumentu zawierającego wyniki pozycyjnej weryfikacji	Protokół weryfikacji nr 1 z dnia 27.09.2023 r.
	Imię i nazwisko, podpis oraz nr uprawnień zawodowych kierownika prac	Tomasz Pruchnik Nr uprawnień 20982


ZA ZGODNOŚĆ
Z ORYGINAŁEM
2024-05-27



**PRZEDSIĘBIORSTWO
WODOCIĄGÓW
I KANALIZACJI SPÓŁKA Z O.O.**
62 - 800 KALISZ ul. Nowy Świat 2 a

TEMAT	Projekt zagospodarowania terenu - budowa sieci wodociągowej	SKALA	1:500
ADRES	ul. Gdynska dz. nr 9, 31 obręb	nr pte.	1
INWESTOR	PMK Sp. z o.o. ul. Nowy Świat 2 A 62-800 Kalisz	data	10. 2023 r.
STANOWISKO	Imię i nazwisko	Nr uprawnień	Podpis
PROJEKTANT	mgr inż. Małgorzata Lisiecka	WGK0081/PWK306	
ASISTENT PROJEKTANTA	mgr inż. Katarzyna Plucieniak		
SPRAWDZIL	inż. Sławomir Nawroć	UM7203-18094 WGK0534201	

**Projekt zagospodarowania terenu
Budowa sieci wodociągowej
w ul. Gdynskiej (W-W1)
skala 1 : 500**

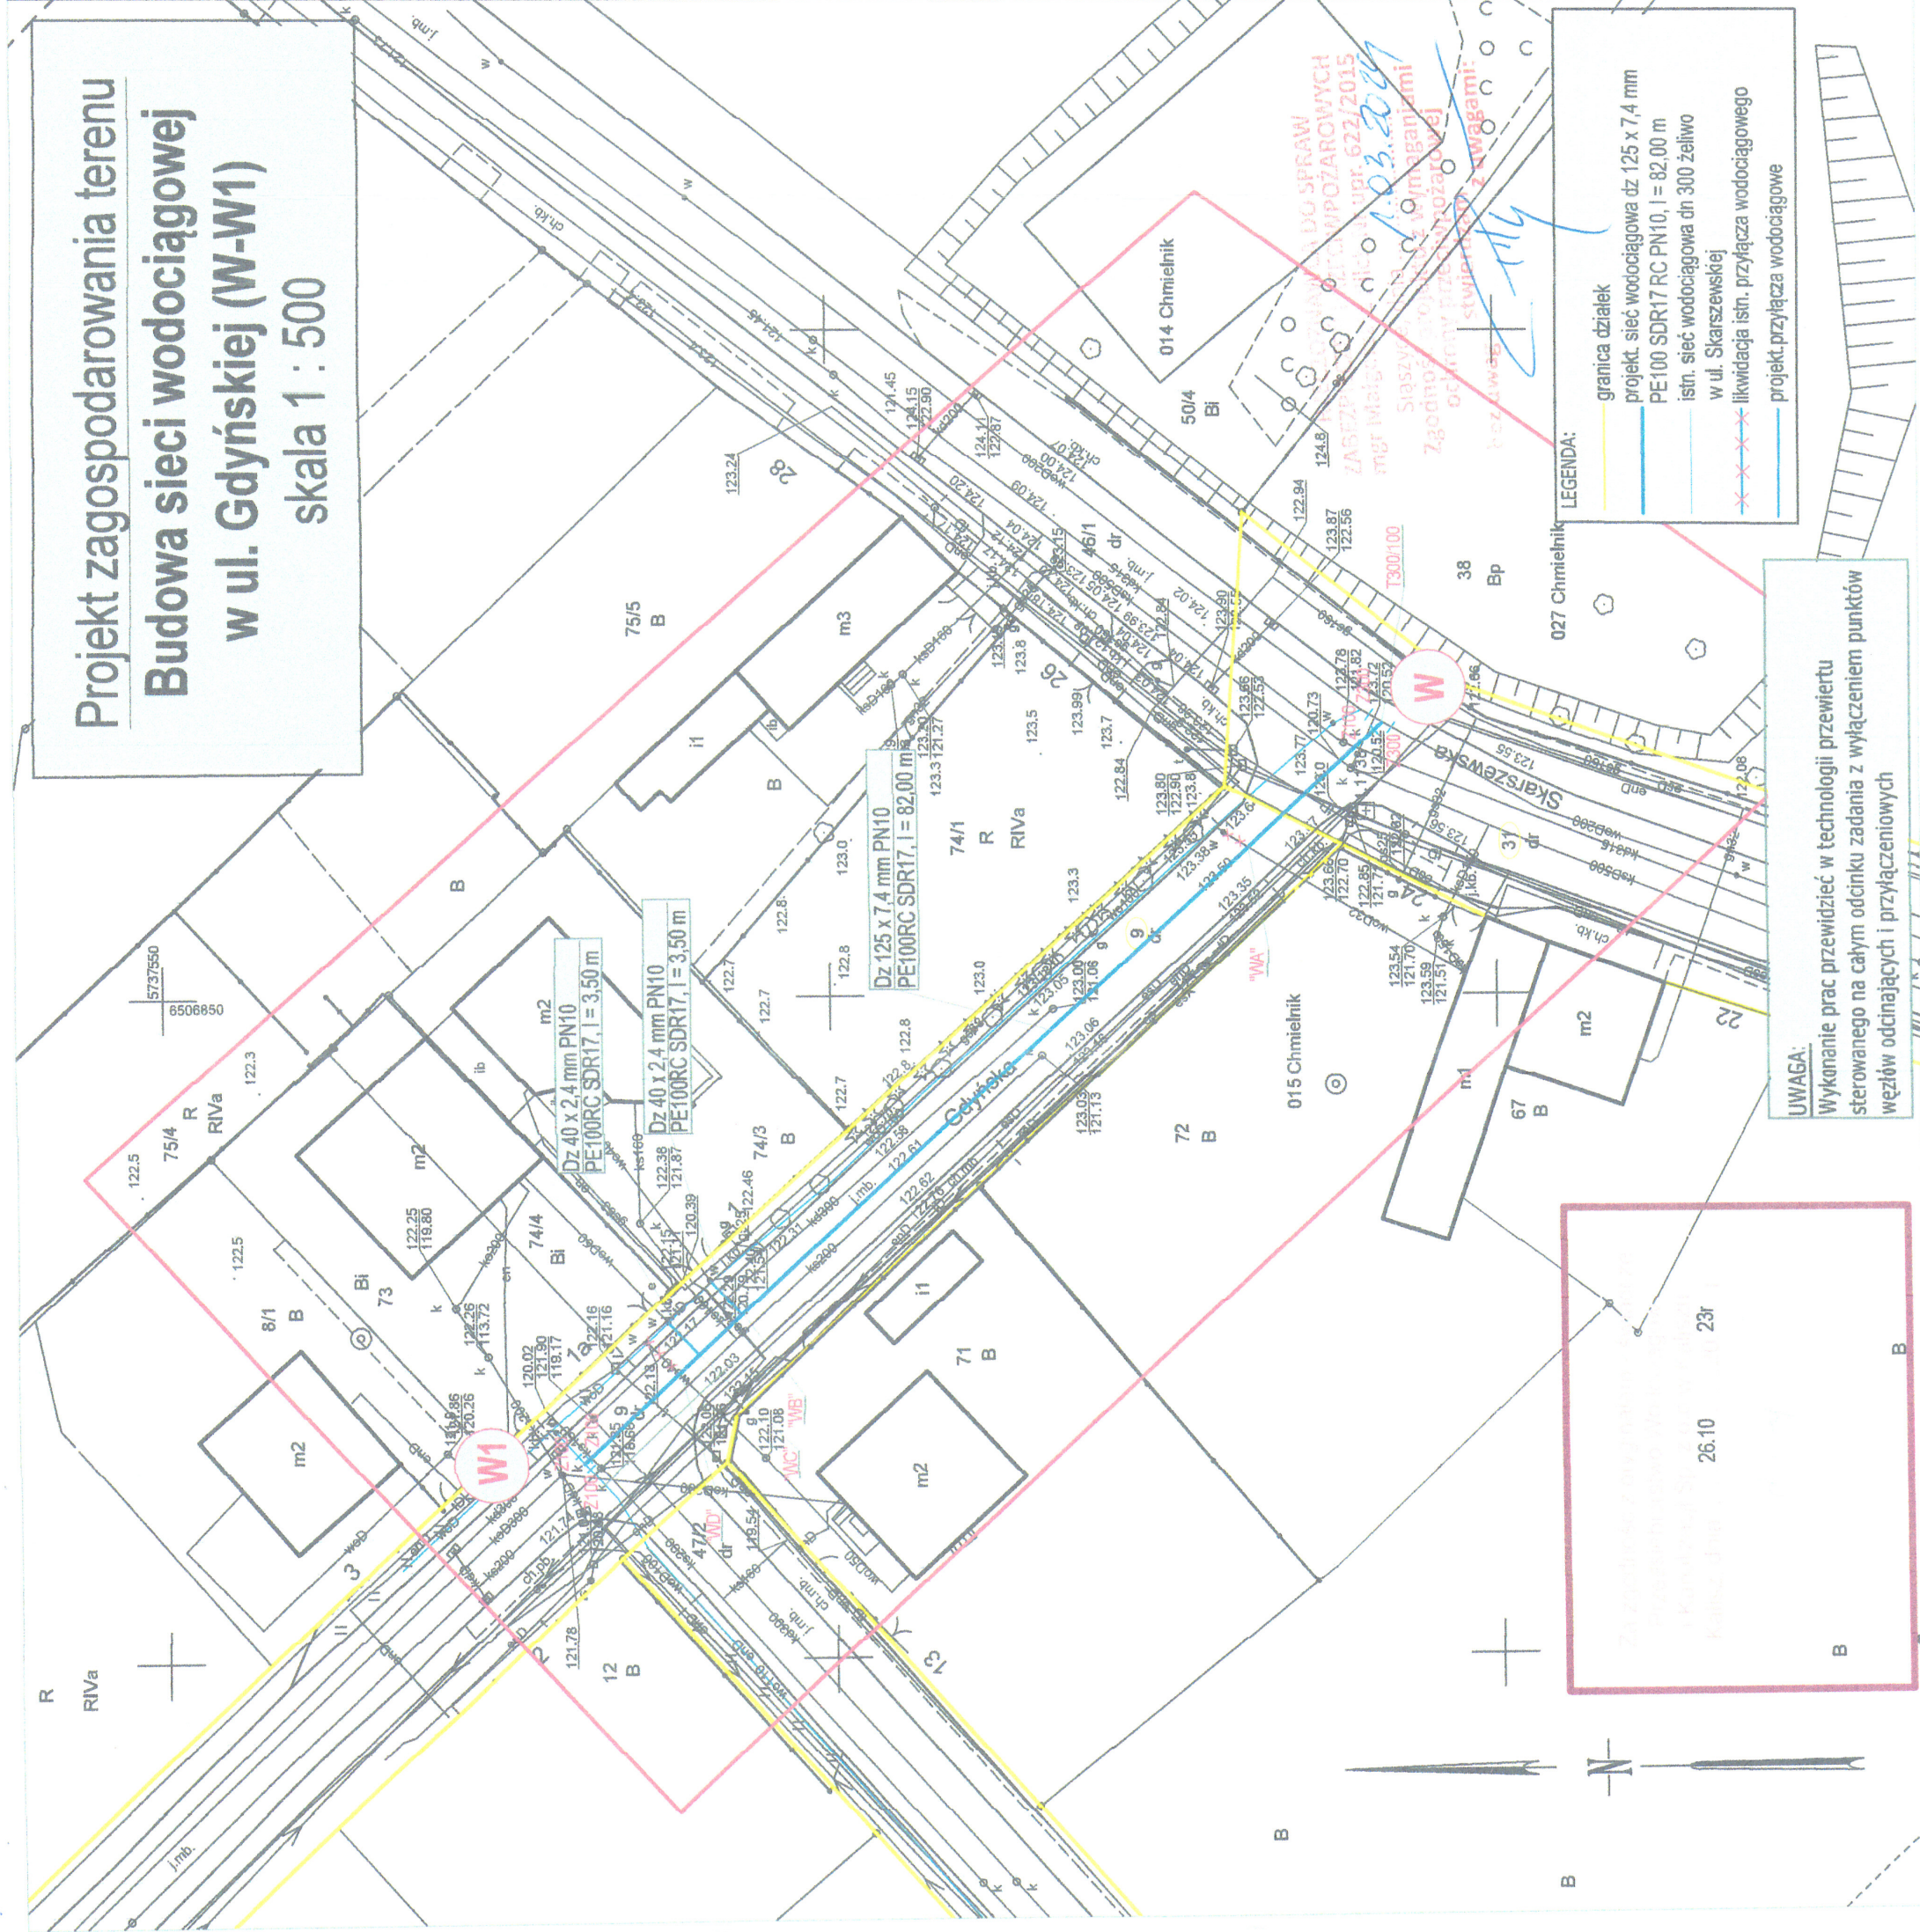

13