

MAPA DO CELÓW PROJEKTOWYCH

Oznaczenie kancelaryjne zgłosz. pracy geodezyjnej	ODGK.6640.133.2022	
Miejscowość, numer działki	Miasto Kępno dz. różne	
Jednostka ewidencyjna	identyfikator	300803_4
	nazwa	Kępno
Obręb ewidencyjny	identyfikator	0001
	nazwa	Miasto Kępno
Skala mapy		1:500
Nazwa układu współrzędnych	prostokątnych płaskich	PL-2000 (18°)
	wysokości	PL-NRON86-NH
Oznaczenie i informacje o służebnościach gruntowych mających wpływ na zagospodarowanie gruntów, zlokalizowanych w granicach projektowanej inwestycji		BRAK
Oznaczenie i symbol konturu użytku gruntowego, który nie jest ujawniony w bazie danych ewidencji gruntów i budynków		nie dotyczy
		nie dotyczy
		nie dotyczy
Kępno, dn. 04.03.2022r.		
Orientacja:		
Oznaczenie granic obszaru, który był przedmiotem aktualizacji		
Godło mapy	6.152.20.18.1.4	

UWAGA: Nie wyklucza się istnienia w terenie innych przewodów, o których brak informacji wynikających z pozostałości historycznych lub niedopełnienia przepisów zgłoszenia do inwentaryzacji (Ustawa: Prawo geodezyjne i Kartograficzne - z 17.05.1989 r. j.t. Dz.U. z 2021.1991 Lj.)

Poświadczam, że niniejszy dokument został opracowany w wyniku prac geodezyjnych i kartograficznych, których rezultaty zawiera operat techniczny pozytywnie zweryfikowany. Jednocześnie informuję, że jestem świadomy odpowiedzialności kamej za złożenie fałszywego oświadczenia.


Identyfikator zgłoszenia prac geodezyjnych	ODGK.6640.133.2022
Organ służby geodezyjnej, który otrzymał zgłoszenie	Starosta Kępiński
Wykonawca prac geodezyjnych	GeoProjekt Pomiary Geodezyjne i Kartografia Piotr Domagała
Nr oraz data sporządzenia dokumentu zawierającego wynik pozytywnej weryfikacji	ODGK.6640.133.2022.1 Kępno, dn.: 2022-03-04
Imię i nazwisko oraz nr uprawnień zawodowych kierownika prac	Piotr Domagała nr uprawnień 20728



Signed by /
Podpisano przez:

Piotr Tomasz
Domagała

Date / Data: 2022-
03-22 10:42

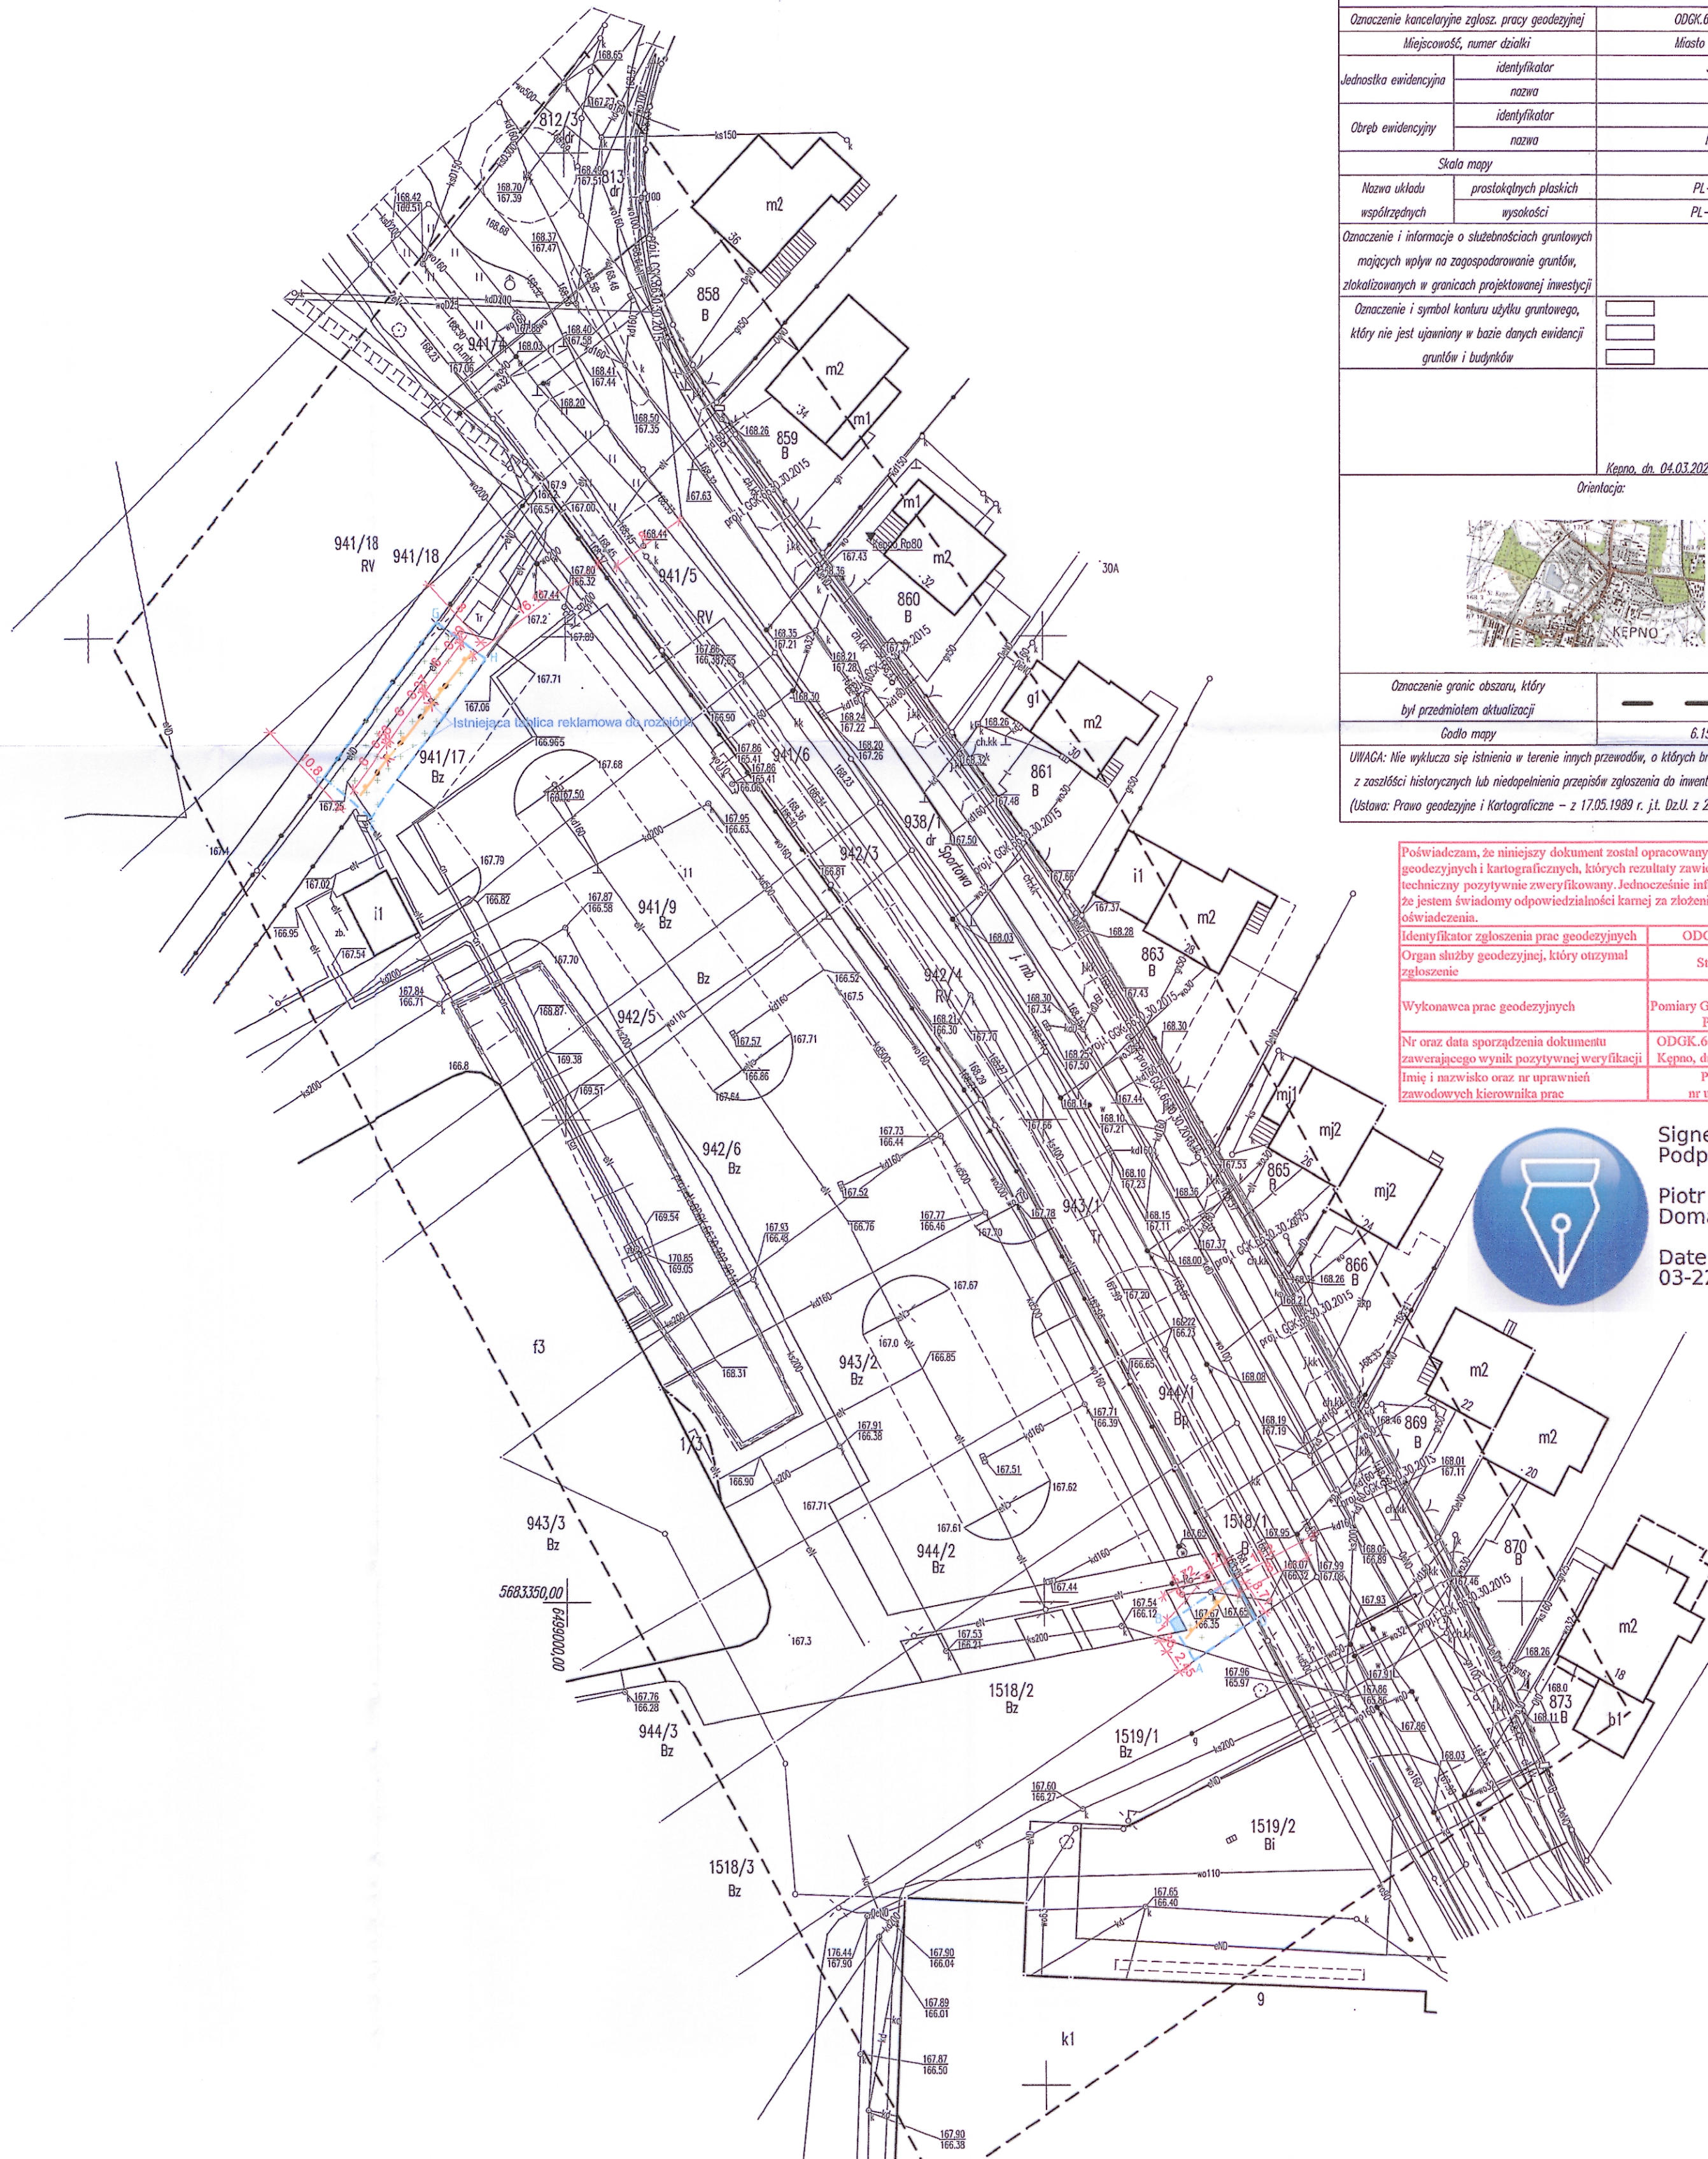

Projekt zagospodarowania terenu

Skala 1:500
Nazwa
Inwestycji: Budowa czterech nieoświetlonych i niepodświetlanych tablic reklamowych na terenie zabudowanym wraz z rozbiórką dwóch istniejących tablic reklamowych
Lokalizacja: Kępno, dz. 941/17, 1518/2, obręb ewid. Miasto Kępno (0001), jedn. ewid. Kępno [300803_4], gm. Kępno, powiat kępiński, woj. wielkopolskie
Inwestor: Projekt Kępno Sp. z o.o., ul. Sportowa 9, 63-600 Kępno

STAROSTWO POWIATOWE
w KĘPNIE
ul. Kościuszki 5, 63-600 Kępno
tel. 62 782 89 00
fax 62 782 89 01

BILANS CZĘŚCI DZIAŁKI NR 1518/2 - OBJĘTEJ OPRACOWANIEM

Istniejąca powierzchnia zabudowy	0,00 m ²
Projektowana powierzchnia zabudowy	0,00 m ²
Całkowita powierzchnia zabudowy	0,00 m ²
Istniejąca powierzchnia utwardzeń	1,63 m ²
Projektowana powierzchnia utwardzeń	0,00 m ²
Całkowita powierzchnia utwardzeń	1,63 m ² - bez zmian
Powierzchnia terenu biologicznie czynnego	36,00 m ² - bez zmian
Powierzchnia działki	37,61 m ²
Wskaźnik powierzchni zabudowy wynosi:	0,00%
Wskaźnik terenu biol. czynnego wynosi:	95,72%-20%

BILANS CZĘŚCI DZIAŁKI NR 941/17 - OBJĘTEJ OPRACOWANIEM

Istniejąca powierzchnia zabudowy	0,00 m ²
Projektowana powierzchnia zabudowy	0,00 m ²
Całkowita powierzchnia zabudowy	0,00 m ²
Istniejąca powierzchnia utwardzeń	0,00 m ²
Projektowana powierzchnia utwardzeń	0,00 m ²
Całkowita powierzchnia utwardzeń	0,00 m ²
Powierzchnia terenu biologicznie czynnego	131,37 m ² - bez zmian
Powierzchnia działki	131,37 m ²
Wskaźnik powierzchni zabudowy wynosi:	0,00%
Wskaźnik terenu biol. czynnego wynosi:	100%-20%

LEGENDA - DO NINIEJSZEGO OPRACOWANIA

- granice opracowania
- nieprzekraczalna linia zabudowy zgodnie z rysunkiem planu od linii rograniczającej drogi lokalnej - 8m
- projektowana nieoświetlona i niepodświetlana tablica reklamowa - 4 szt.
- istniejący billboard do rozbiórki - 2 szt.
- istniejące utwardzenie z kostki bet. - bez zmian
- teren biologicznie czynny - bez zmian

BIURO PROJEKTOWE I NADZÓR BUDOWLANY		Data:
Rychnowy 1b, 77-300 Człuchów		21.04.2022 r.
tel. biuro: 533 339 234, (59) 7268037		
e-mail: biuro@marcinbartos.pl; marcinbartos4@wp.pl; www.marcinbartos.pl		
ARCHITEKTURA	Skala:	Rys. nr:
	1:500	1
Temat: Zagospodarowanie terenu działki nr 941/17, 1518/2		
Nazwa inwestycji: Budowa czterech nieoświetlonych i niepodświetlanych tablic reklamowych na terenie zabudowanym wraz z rozbiórką dwóch istniejących tablic reklamowych		
Adres: Kępno, dz. 941/17, 1518/2, obręb ewid. Miasto Kępno (0001), jedn. ewid. Kępno [300803_4], gm. Kępno, powiat kępiński, woj. wielkopolskie		
Wykonawca:	Bransz:	Imię i nazwisko, uprawnienia budowlane:
Projektant:	Architektura:	mgr inż. arch. Tomasz Wolanin Upr.: 64/07/DOIA
do projektowania bez ograniczeń w spec. architektonicznej		