

Jestem świadomy odpowiedzialności karnej za złożenie fałszywych oświadczeń. Oświadczam, że operat techniczny zawierający rezultaty prac geodezyjnych w wyniku, których powstał niniejszy dokument uzyskał pozytywny wynik weryfikacji.	
Nr oraz data sporządzenia dokumentu zawierającego wynik pozytywnej weryfikacji	Protokół weryfikacji nr GB.6640.814.2023_9145 Z dnia 07.09.2023 ID Operatu P.2006.2023.753

GEODETA UPRAWNIONY
Zaśw. M.G.P. i B. Nr 11931
Andrzej Kozłowski
500 Kolno, ul. Sikorskiego 8/27


MAPA DO CELÓW PROJEKTOWYCH Arkusz nr 1		
Oznaczenie kancelaryjne zgłoszenia pracy geodezyjnej		GB.6640.814.2023
Miejscowość		Cieloszka, Krusza
Jednostka ewidencyjna	identyfikator	200606_2
	nazwa	Turośl
Obręb ewidencyjny	identyfikator	Nr.0005, 0007
	nazwa	Cieloszka, Krusza
Skala mapy 1:500		
Nazwa układu współrzędnych	prostokątnych płaskich	2000
	wysokości	PL-EVRF2007-NH
Oznaczenie granic obszaru, który był przedmiotem aktualizacji		-----
Służebności gruntowe mające wpływ na zagospodarowanie gruntów zlokalizowanych w granicach projektowanej inwestycji		Mapa do celów projektowych została wykonana bez ustaleń obciążeń służebnościami gruntowymi
Kontur użytku gruntowego, który nie jest ujawniony w bazie danych ewidencji gruntów i budynków		nie dotyczy

Data sporządzenia mapy Kolno dn. 13.09.2023r.

Mapę niniejszą wykonano na podstawie mapy wektorowej w skali 1 : 500 oraz pomiaru uzupełniającego
UWAGA
Nie wyklucza się istnienia w terenie innych przewodów o których brak informacji.
Brak informacji wynika z zaszczości historycznych lub
Niedopełnienia przepisów zgłoszenia do inwentaryzacji
(Ustawa Prawa Geodezyjnego i Kartograficznego – Dz.U.2021.poz.1990.)

Działka Nr. Cieloszka - 272,276; Krusza - 2
GEOMETR Usługi Geodezyjne
18-500 KOLNO, ul. 11 Listopada 13
NIP 721 100 22 29 REGON 451146906 tel. 86 278 35 90
Wyk. geodeta Andrzej Kozłowski

GEODETA UPRAWNIONY
Zaśw. M.G.P. i B. Nr 11931
Andrzej Kozłowski
500 Kolno, ul. Sikorskiego 8/27

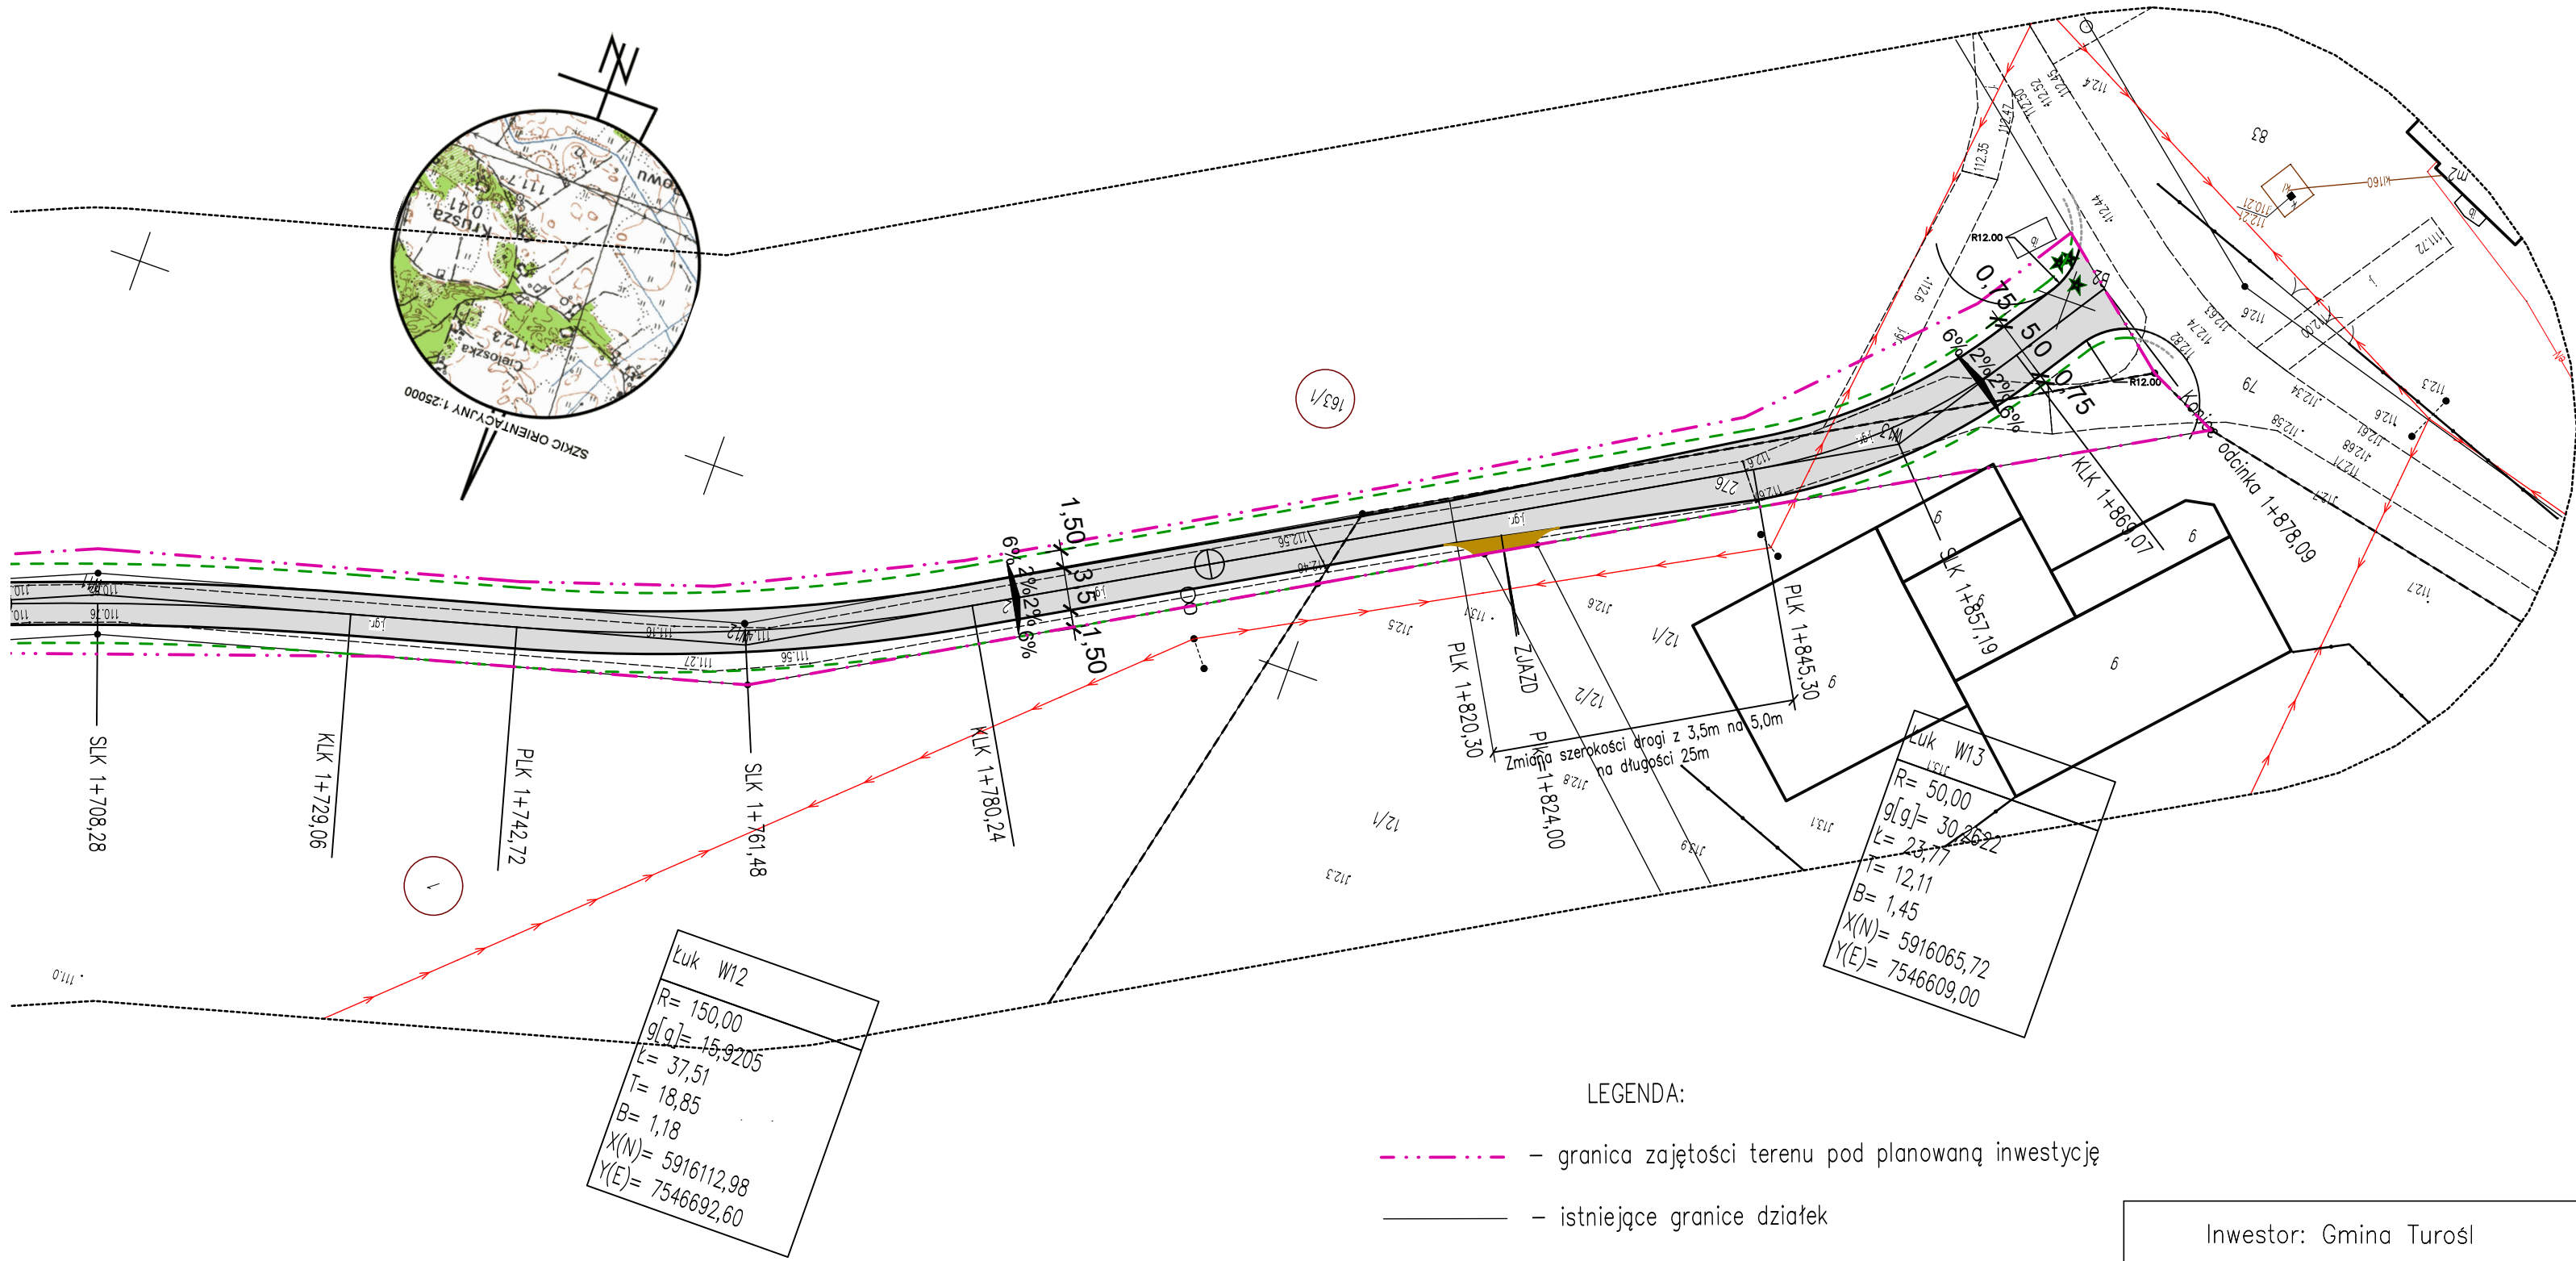

LEGENDA:

- granica zajętości terenu pod planowaną inwestycję
- istniejące granice działek
- nawierzchnia drogi bet. asf.
- nawierzchnia zjazdów z kruszywa.
- krawężń nawierzchni
- krawężń pobocza
- spadki i szerokości
- działki przeznaczone do podziału

Inwestor: Gmina Turośl			
Obiekt: Przebudowa i rozbudowa drogi gminnej nr 170530B Cieloszka w km 0+000,000-1+878,09			
Adres: gmina Turośl dz: zgodnie z opisem technicznym.			
Opracowanie: Projekt zagospodarowania terenu			
Tytuł rysunku: Projekt zagospodarowania terenu			
OPRACOWAL			
Branża:	Imię i nazwisko	Nr upr. proj.	Data
	Sebastian Czyzewski	POM/0339/PBD/18	19.01.2024r.
Drogi	Jan Czyzewski	UAN 7343-21/91	19.01.2024r.
	Sprawdzający	21/91	
Faza:	Skala: 1:500	Nr rys.	