

2428

111

Legenda:

1. Istniejący budynek remizy OSP
 2. Istniejące przyłącze wodociągowe
 3. Istniejąca droga gminna asfaltowa
 4. Istniejąca sieć wodociągowa
 5. Istniejąca linia energetyczna
 6. Istniejący budynek mieszkalny
 7. Istniejące ogrodzenie działek
 8. Istniejący budynek gospodarczy
 9. Istniejący zbiornik na ścieki sanitarne
 10. Istniejąca utwardzona komunikacja wewnętrzna
- A, B, C, D – zasięg obszaru oddziaływania planowanego remontu budynku remizy strażackiej

ZAGOSPODAROWANIE TERENU DZIAŁKI NUMER 128

Skala 1 : 500

Inwestor: Ochotnicza Straż Pożarna w Dankowie Małym
 Siedziba: Danków Mały 37, 29-100 Włoszczowa
 Adres inwestycji: Danków Mały 37, obręb nr 0006 –
 Danków Mały, 29-100 Włoszczowa

Nazwa obiektu:

BUDYNEK REMIZY STRAŻACKIEJ

Przedmiot opracowania:

ZAGOSPODAROWANIE TERENU

SPORZĄDZIŁA

DOMINIKA ŁOBODA
 Branża konstrukcyjno-
 budowlana

NR UPRAWNIENI

SWK/0195/WBKb/15

Adres inwestycji:

DZIAŁKA NR 128, OBRĘB NR 0006 –
 DANKÓW MAŁY, 29-100 WŁOSZCZOWA

SKALA

1 : 500

DATA

Październik 2023r.
 wykonawcze nr SWK/0195/WBKb/15
 tel. 502 096 819


NR RYS.

1

PODPIS

mgr inż. DOMINIKA ŁOBODA

uprawnienia bud. bez ograniczeń
 w spec. konstrukcyjno-budowlanej
 Październik 2023r.
 wykonawcze nr SWK/0195/WBKb/15
 tel. 502 096 819

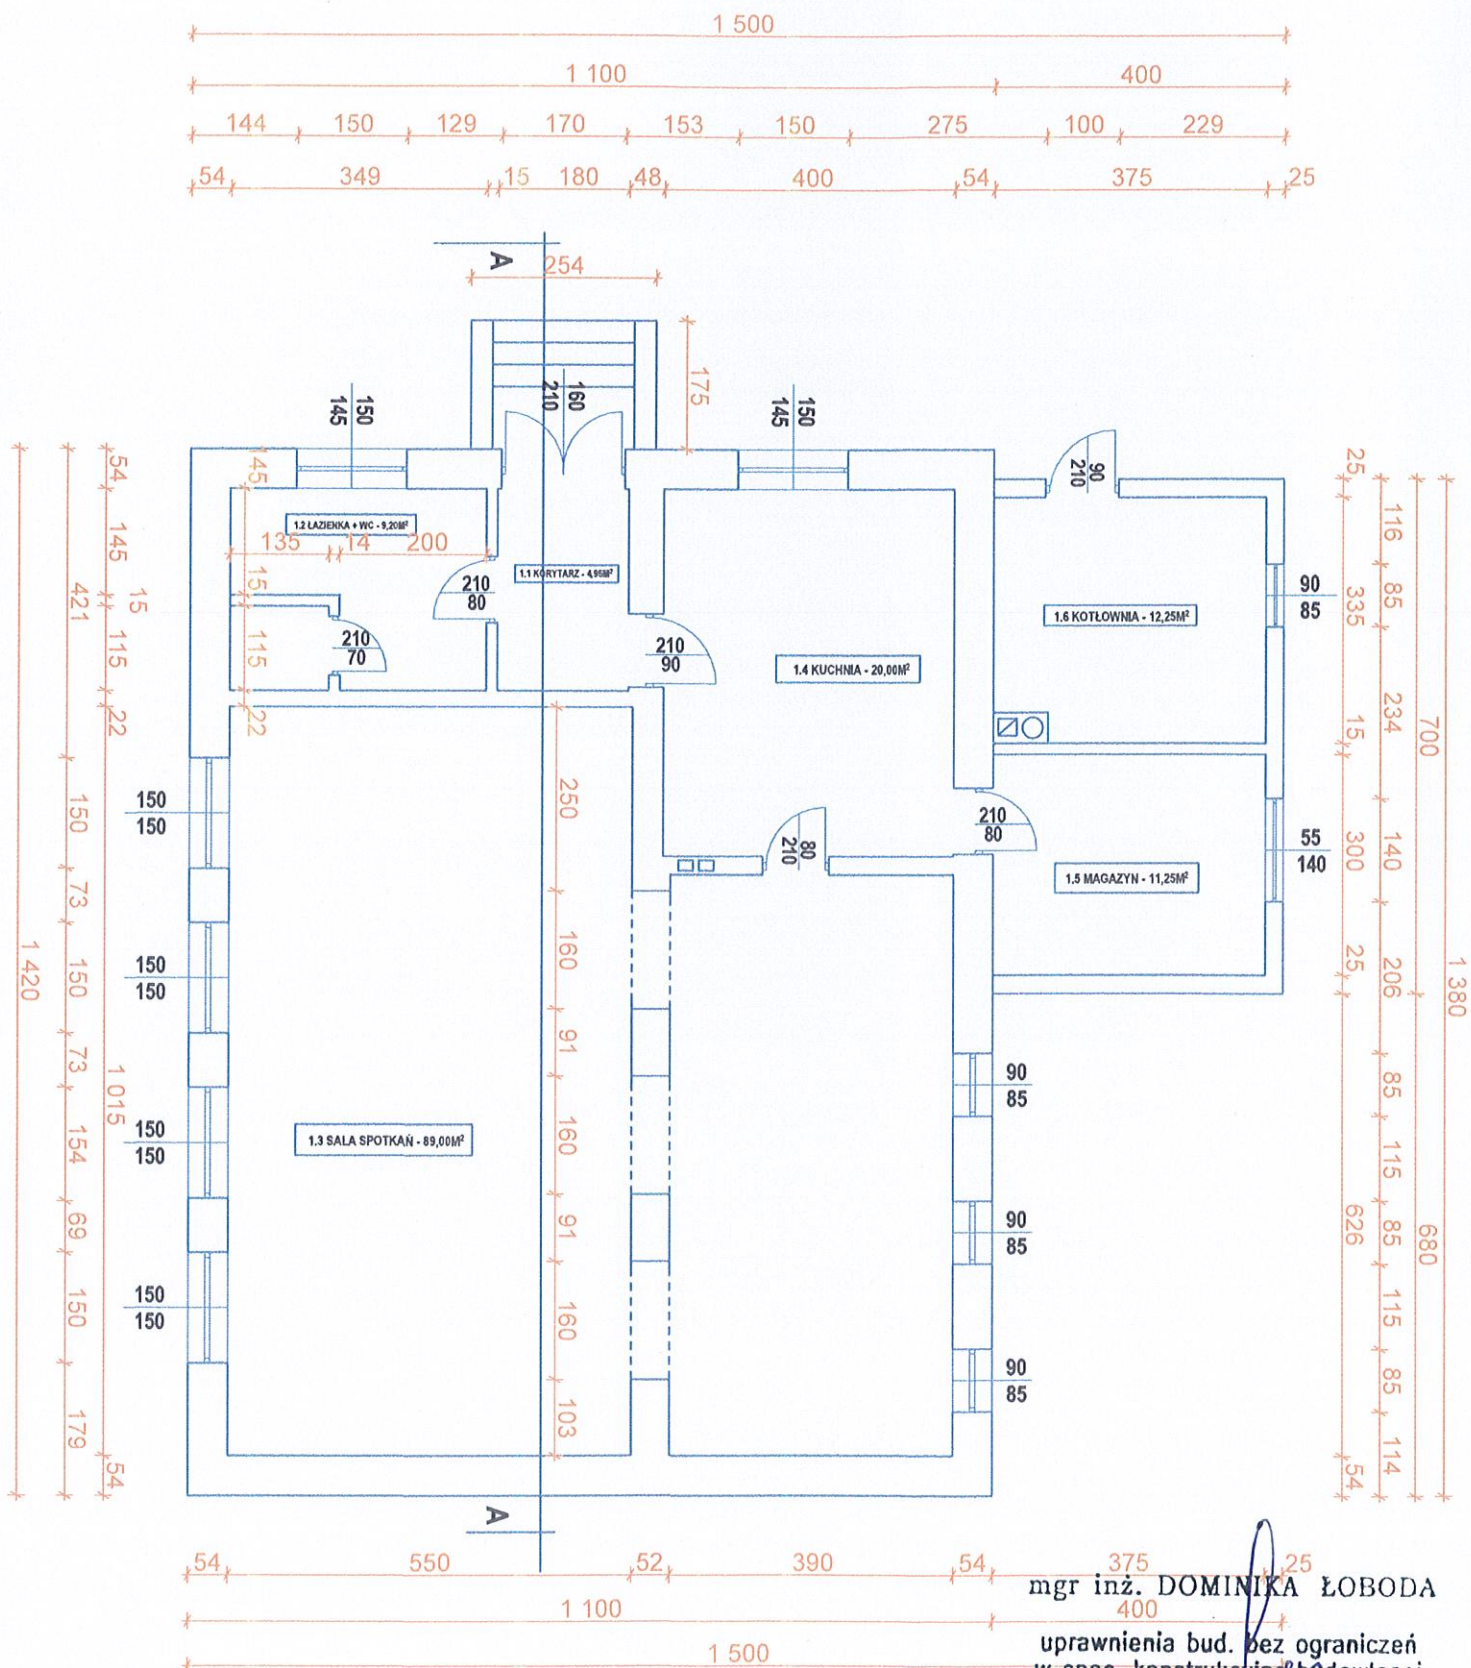


mgr inż. DOMINIKA ŁOBODA

uprawnienia bud. bez ograniczeń
w spec. konstrukcyjno-budowlanej
wykonawcze nr SWK/0195/WBKb/15
tel. 502 096 819

OBIEKT	BUDYNEK REMIZY OSP W DANKOWIE MAŁYM DZ. NR EWID. 128 DANKÓW MAŁY 37, 29-100 WŁOSZCZOWA	
INWESTOR	OCHOTNICZA STRAŻ POŻARNA W DANKOWIE MAŁYM DANKÓW MAŁY 37, 29-100 WŁOSZCZOWA	
TYTUŁ	RZUT PARTERU	skala 1:100
OPRACOWAŁ	MGR INŻ. DOMINIKA ŁOBODA	nr upr.: SWK/0195/WBKb/15

PRZEKRÓJ A - A

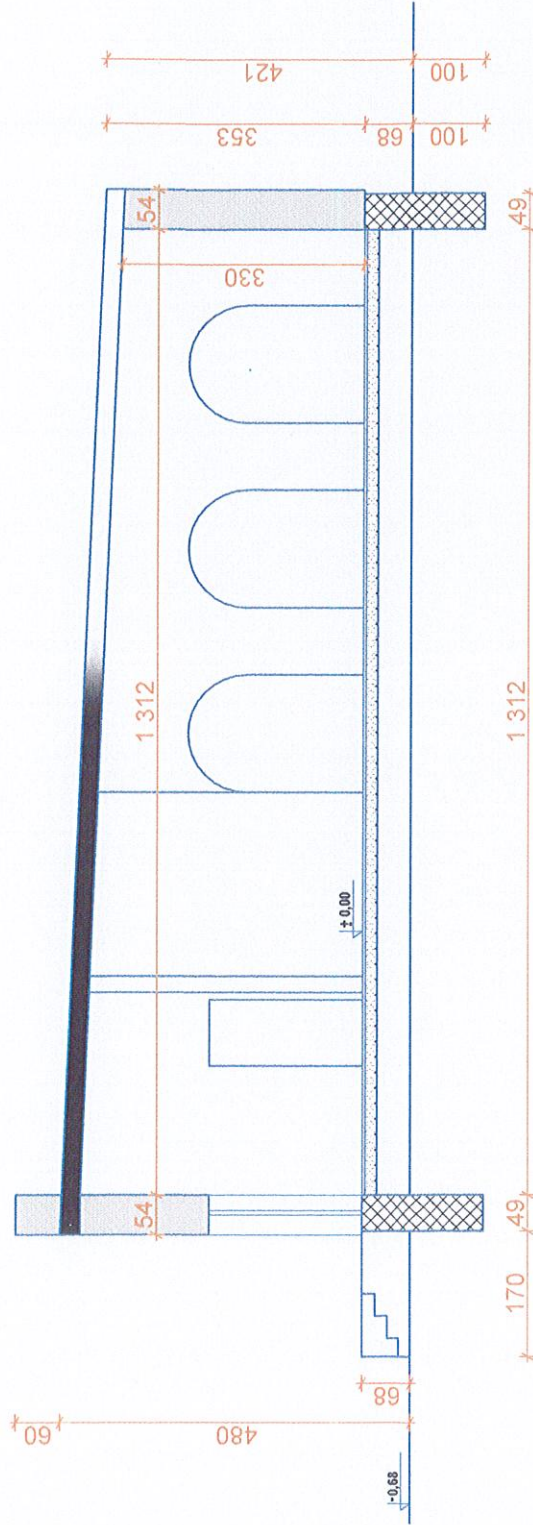

mgr inż. DOMINIKA ŁOBODA

uprawnienia bud. bez ograniczeń
w spec. konstrukcyjno-budowlanej
wykonawcze nr SWK/0195/WBKb/15

OBIEKT	BUDYNEK REMIZY WYJAZDOWEJ DZ. NR EWID. 128 DANKÓW MAŁY 37, 29-100 WŁOSZCZOWA
INWESTOR	OCHOTNICZA STRAŻ POŻARNA W DANKOWIE MAŁYM DANKÓW MAŁY 37, 29-100 WŁOSZCZOWA
TYTUŁ	PRZEKRÓJ A - A skala 1:100
OPRACOWAŁ	MGR INŻ. DOMINIKA ŁOBODA nr upr.: SWK/0195/WBKb/15