
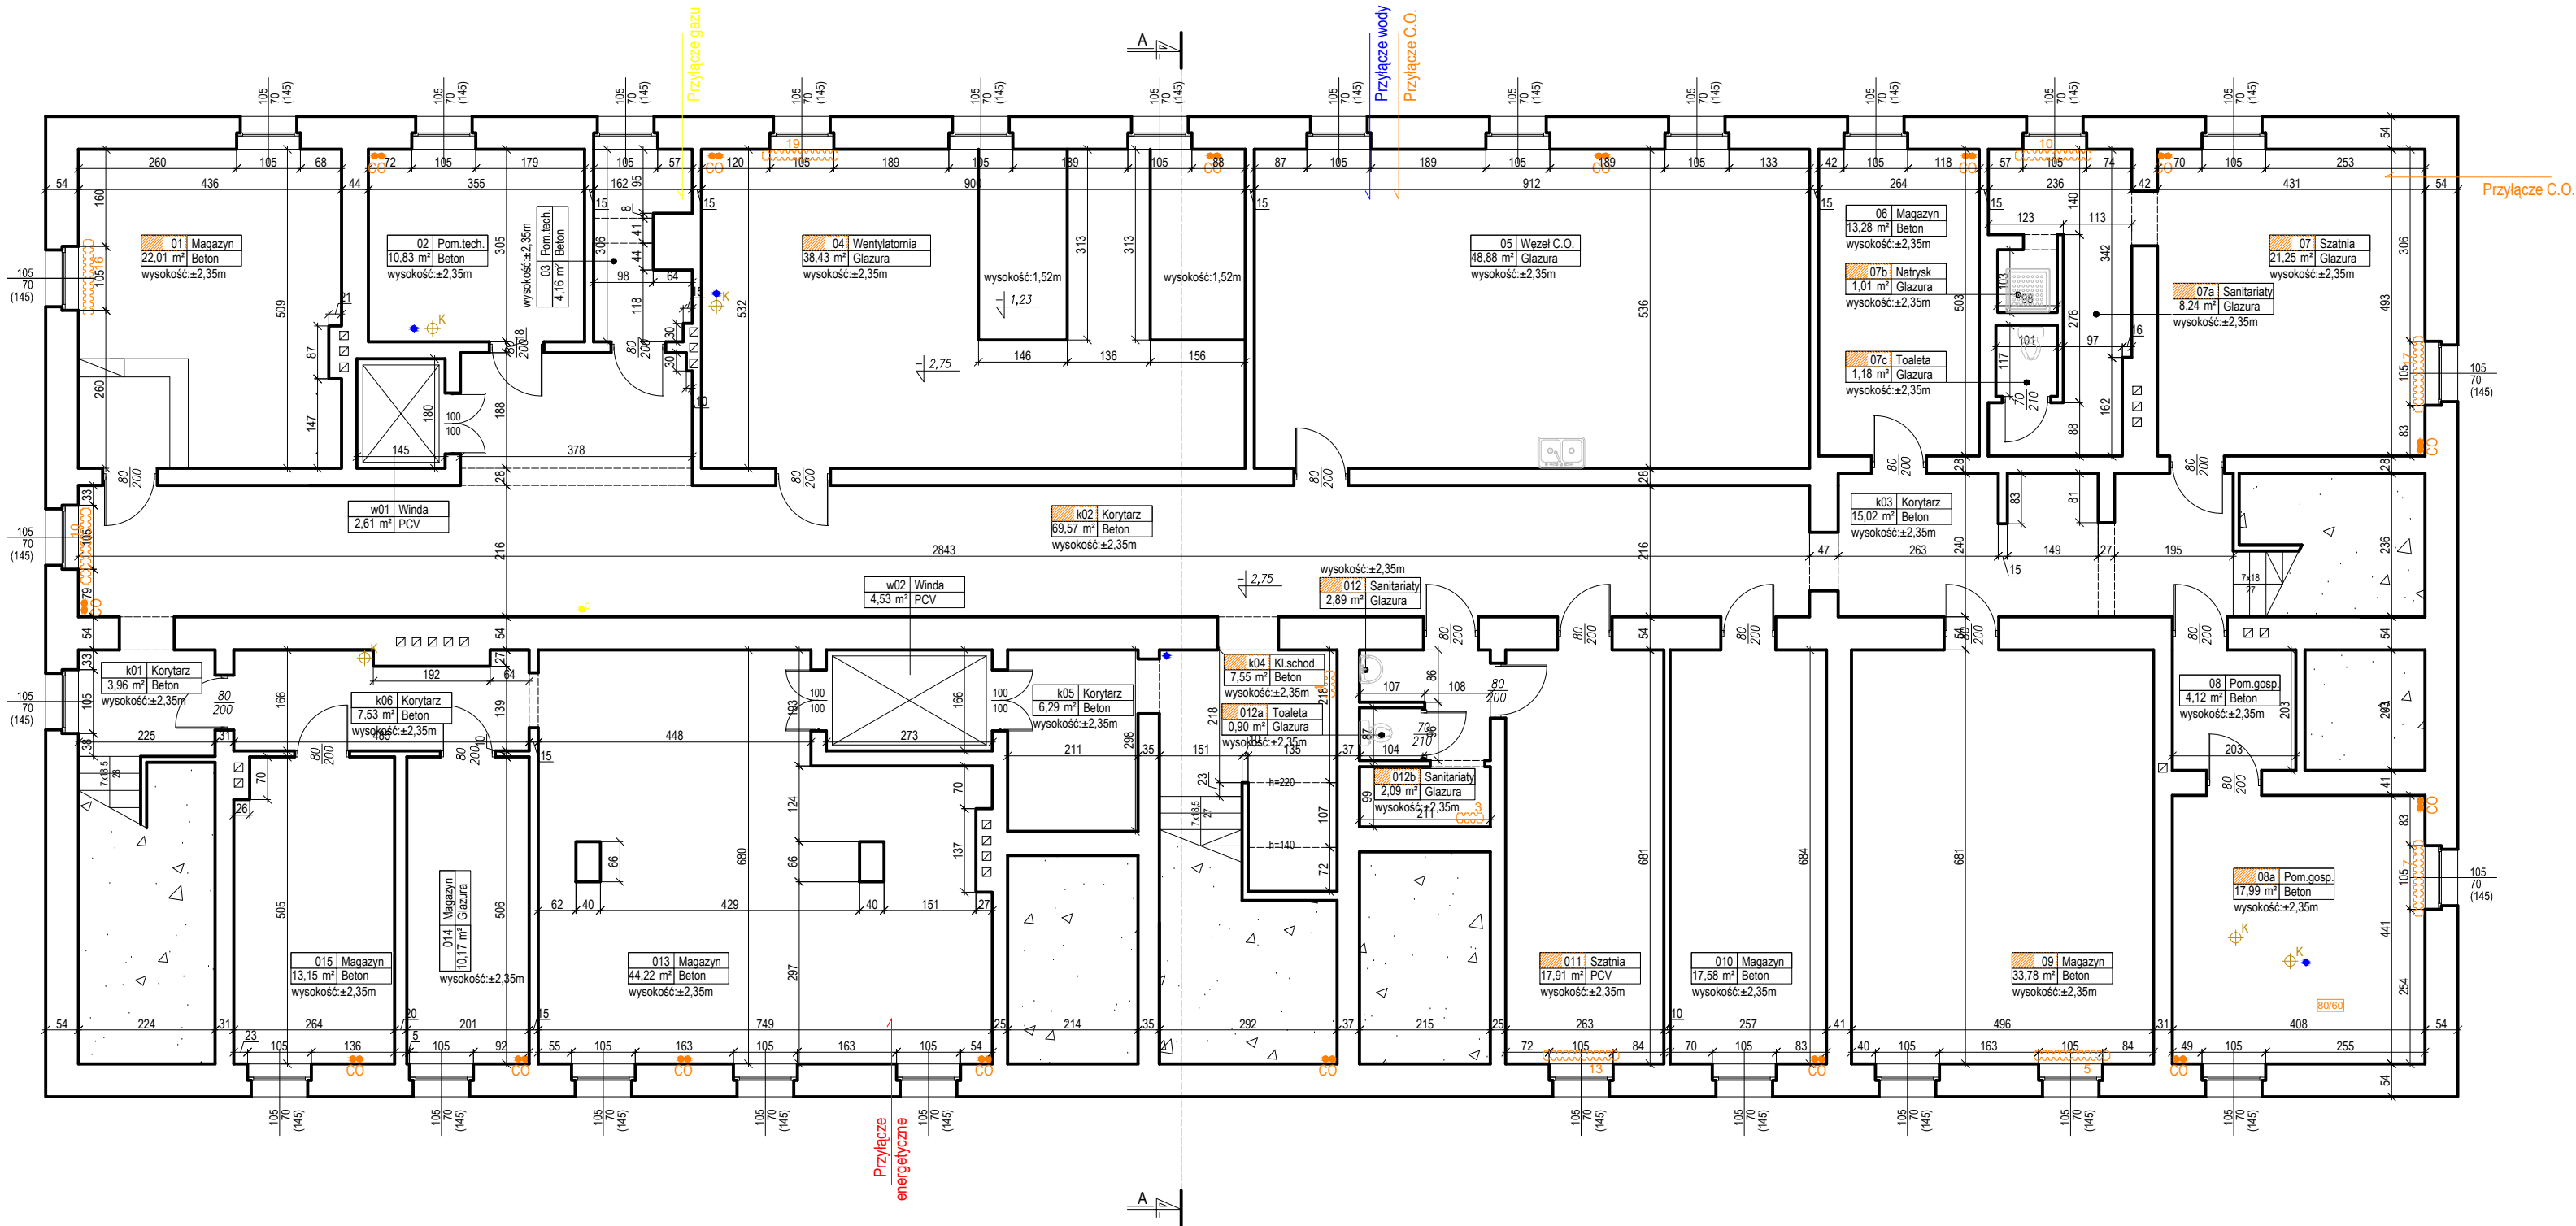


Rzut
piwnic
Skala 1:100

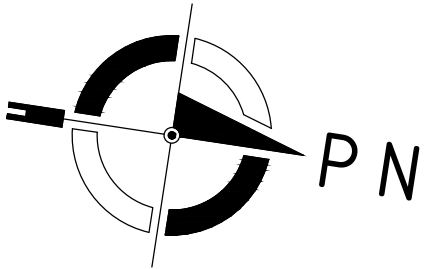

LEGENDA

- Pion kanalizacyjny
- Pion wody zimnej, c.w.u., cyrkulacja
- Piony centralnego ogrzewania
- Grzejnik c.o. żeliwny / liczba elementów grzewczych
- Pion gazowy

Uwagi:
1. Na rzutach zaznaczono wyłącznie widoczne instalacje sanitarne- nie dokonywano odkrywek.
2. Pomieszczenia ogrzewane oznaczono poprzez zakreślenie pola z numerem pomieszczenia kolorem pomarańczowym.

Zestawienie powierzchni pomieszczeń piwnic				
L.P.	NAZWA POMIESZCZENIA	NUMER POMIESZCZENIA	POWIERZCHNIA [M2]	WYKOŃCZENIE PODŁOŻA
1	Magazyn	01	22,01	Beton
2	Pom.tech.	02	10,83	Beton
3	Pom.tech.	03	4,16	Beton
4	Wentylatornia	04	38,43	Glazura
5	Węzeł C.O.	05	48,88	Glazura
6	Magazyn	06	13,28	Beton
7	Szatnia	07	21,25	Glazura
8	Sanitariaty	07a	8,24	Glazura
9	Natrysk	07b	1,01	Glazura
10	Toaleta	07c	1,18	Glazura
11	Pom.gosp.	08	4,12	Beton
12	Pom.gosp.	08a	17,99	Beton
13	Magazyn	09	33,78	Beton
14	Magazyn	010	17,58	Beton
15	Szatnia	011	17,91	PCV
16	Sanitariaty	012	2,89	Glazura
17	Toaleta	012a	0,90	Glazura
18	Sanitariaty	012b	2,09	Glazura
19	Magazyn	013	44,22	Beton
20	Magazyn	014	10,17	Glazura
21	Magazyn	015	13,15	Beton
22	Korytarz	k01	3,96	Beton
23	Korytarz	k02	69,57	Beton
24	Korytarz	k03	15,02	Beton
25	Kl.schod.	k04	7,55	Beton
26	Korytarz	k05	6,29	Beton
27	Korytarz	k06	7,53	Beton
28	Winda	w01	2,61	PCV
29	Winda	w02	4,53	PCV
Suma:			451.13	

BUDOSERWIS Z.U.H. Sp. z o.o.
ul. Kościuszki 31, 41-500 Chorzów,
tel. (032) 241 24 51 do 7



Zakład Usług Konsultingowych

Inwestor :	Wyższa Szkoła Oficerska Wojsk Lądowych we Wrocławiu		
Temat opracowania :	Inwentaryzacja budowlana budynku zlokalizowanego we Wrocławiu przy ul. Czajkowskiego		
Obiekt :	Budynek nr 6		
Temat rysunku :	Rzut piwnic		
Sporządził :	Podpis :	Data :	Nr rys. : 1/7
mgr inż. Marek Nowak		Grudzień 2012 r.	
Sprawdził :	Podpis :	Skala :	
mgr inż. arch. D. Zwarycz		1:100	
Sprawdził :	Podpis :		