


MAPA DO CELÓW PROJEKTOWYCH
(remont wylotu ul. Kaszubskiej przy ul. Łowickiej)
SKALA 1:500

województwo: śląskie
miasto :Jastrzębie-Zdrój
jedd. ewid.: 246701_1 M.Jastrzębie-Zdrój
obręb ewidencyjny : 246701_1.0012 Jastrzębie Miasto
ulica:Kaszubska , Łowicka
działki różne
godto mapy zasadniczej w układzie 2000 :6.122.26.03.1.1 , 1.3


Rybnik , dn. 18.05.2023
G.6642.1163.2022
zlec. 533/2022
mapa aktualna na dzień : 4.04.2023

- Legenda :
- zakres opracowania
 - rzędne wysokościowe z pomiaru RTN dla potrzeb projektanta
 - linie i opisy z MPZP:UCHWAŁA Nr XII/129/2007

szkic orientacyjny

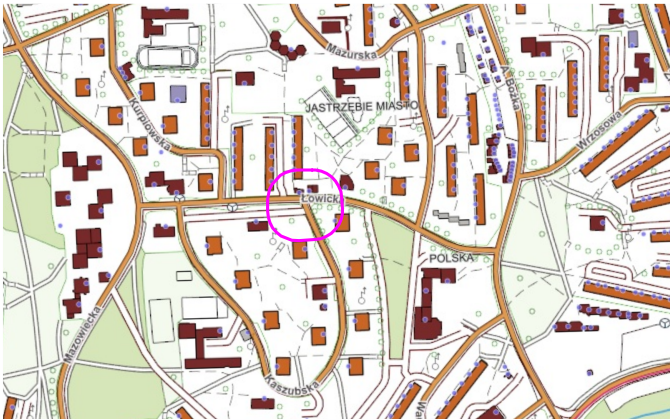

Poświadczam, że niniejszy dokument został opracowany w wyniku prac geodezyjnych i kartograficznych, których rezultaty zawiera operat techniczny pozytywnie zweryfikowany. Jednocześnie informuję, że jestem świadomy odpowiedzialności karnej za złożenie fałszywego oświadczenia.	
Identyfikator zgłoszenia prac geodezyjnych	G.6642.1163.2022
Organ służby geodezyjnej, który otrzymał zgłoszenie	Prezydent Miasta Jastrzębie-Zdrój
Wykonawca prac geodezyjnych	"POZIOM" Kretek Adam ul. Chabrowa 24B/5 44-210 Rybnik tel. 501-349-439
Nr oraz data sporządzenia dokumentu zawierającego wynik pozytywnej weryfikacji	G.6642.1163.2022_1 z dnia 18.05.2023 r.
Imię i nazwisko oraz nr uprawnień zawodowych kierownika prac	inż. Szymon Kałmuk świadectwo nr 21282
identyfikator materiału zasobu	P.2467.2023.415

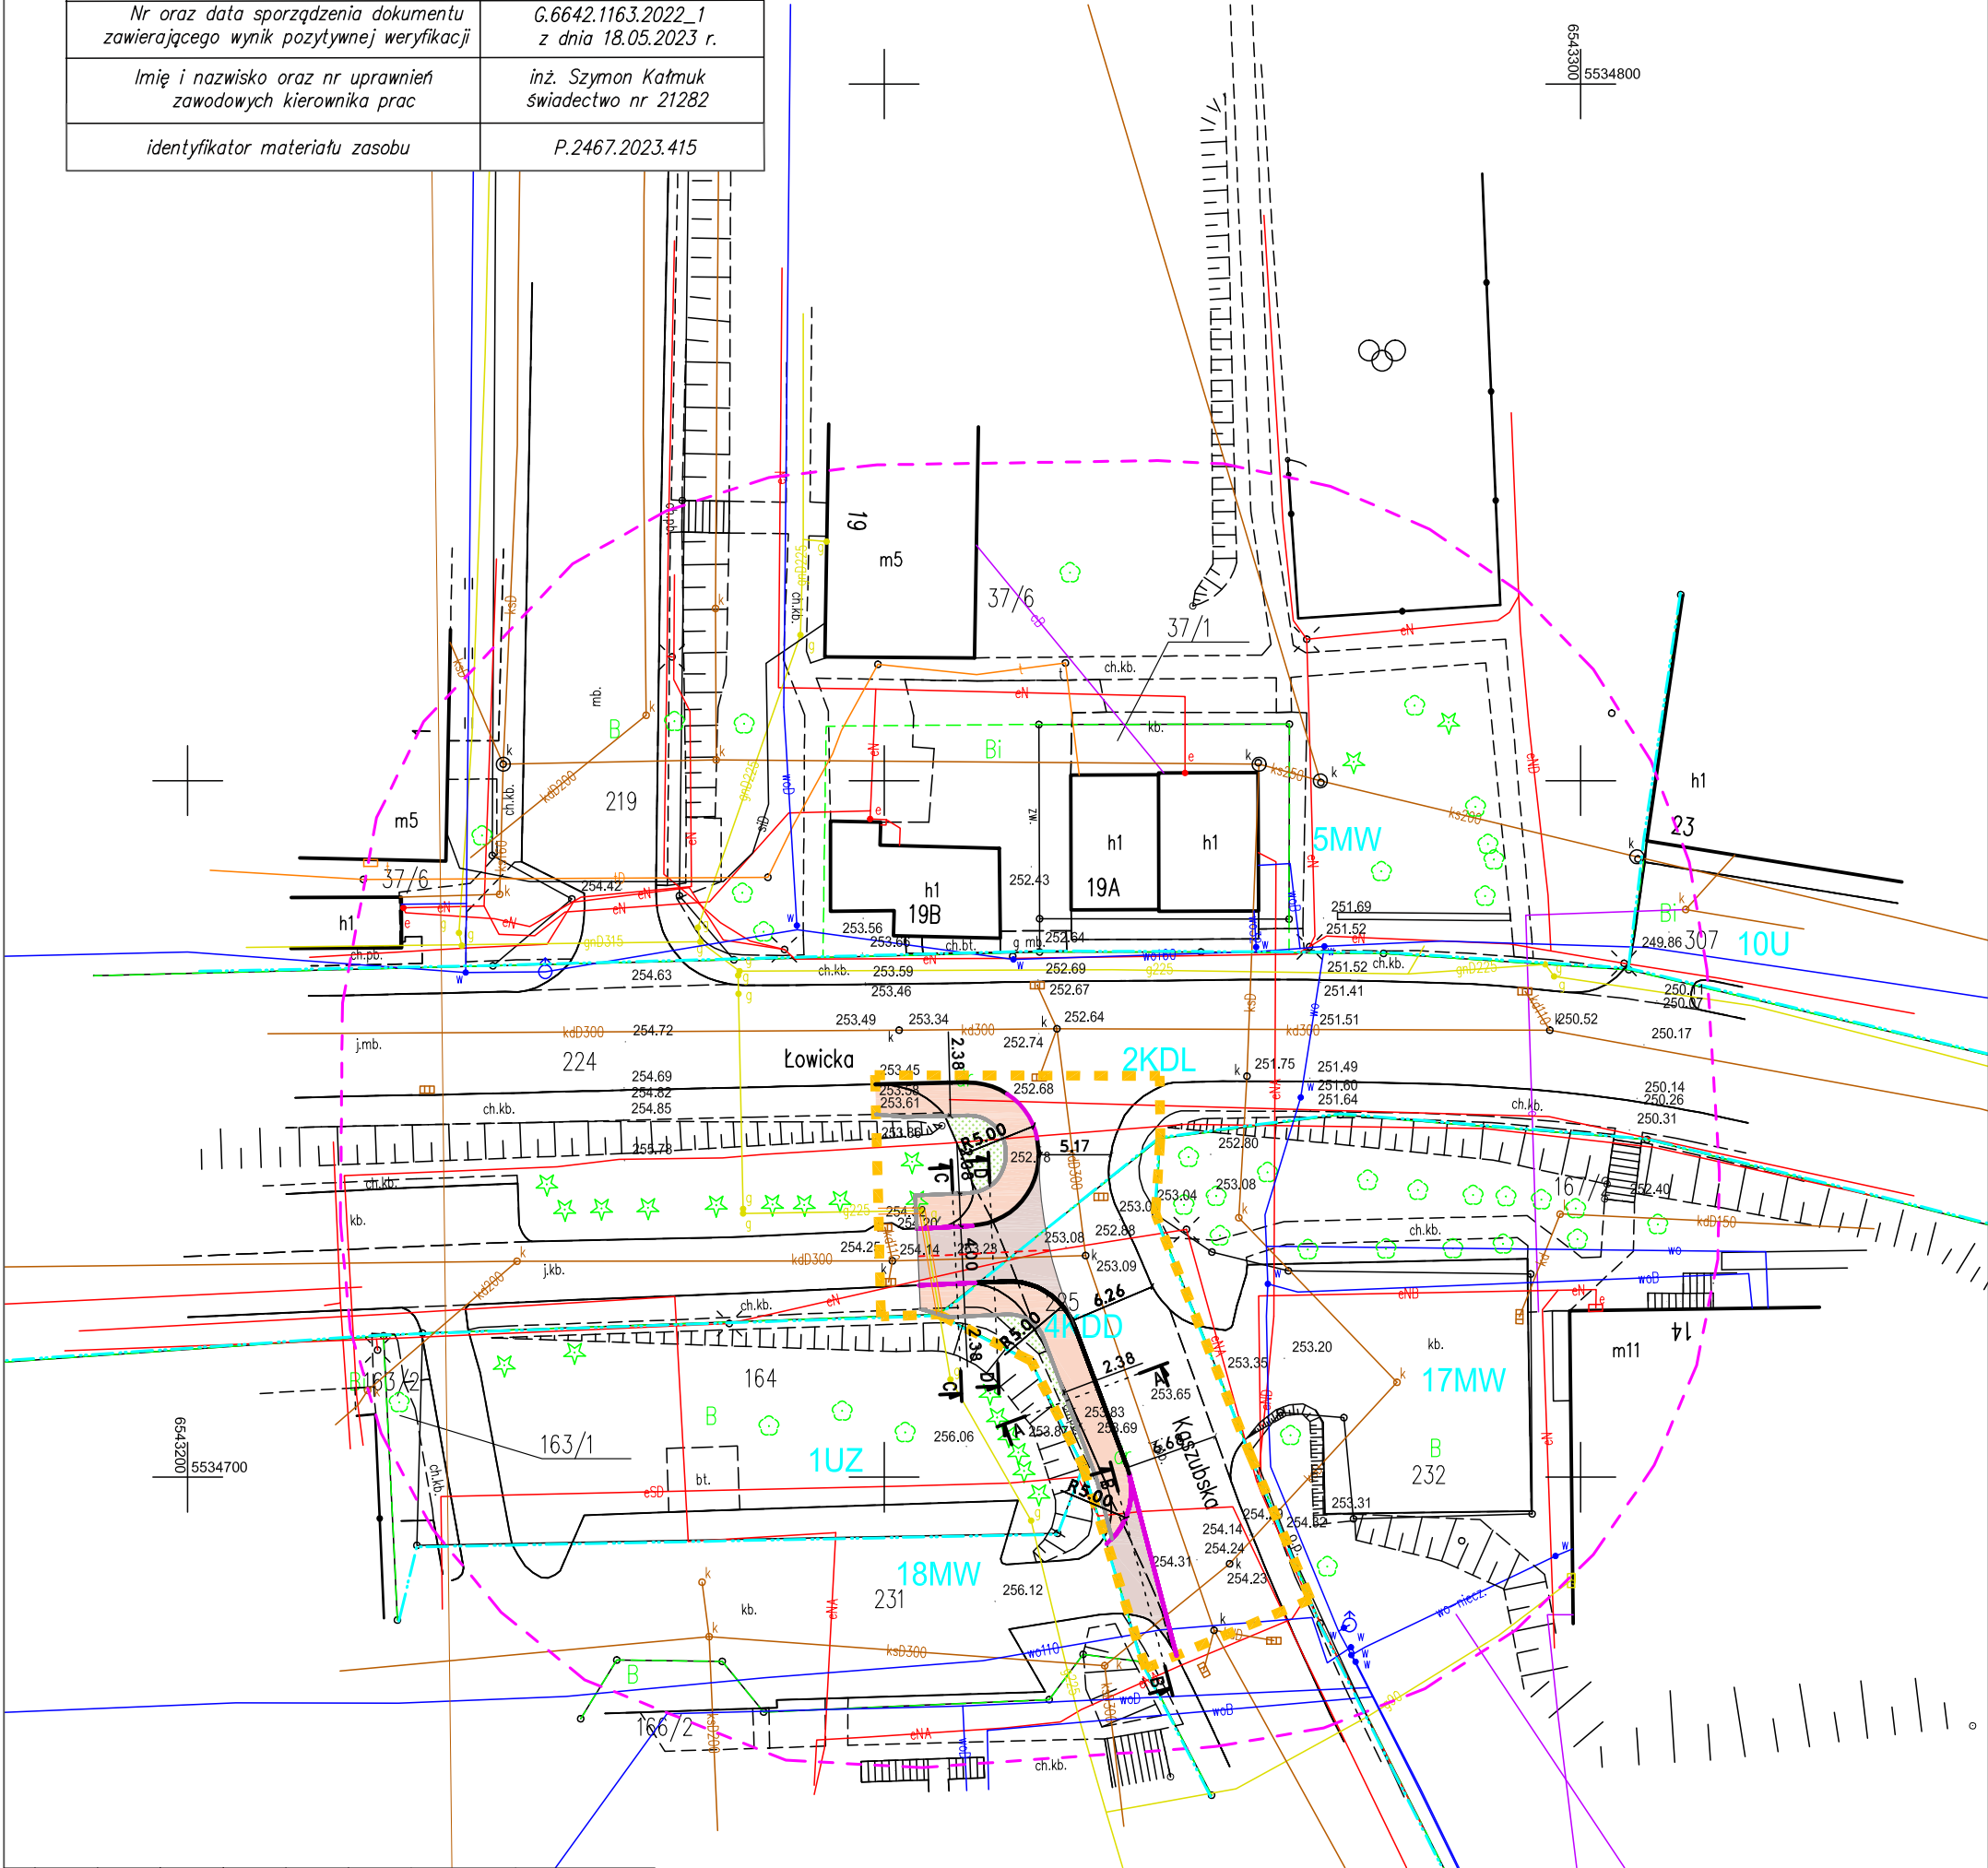

Nazwa zadania: Przebudowa skrzyżowania w pasie drogowym ulicy Kaszubskiej i ulicy Łowickiej dla zadania inwestycyjnego pn.: "Rozbudowa ulicy Kaszubskiej w Jastrzębiu-Zdroju"	
Adres obiektu budowlanego: ul. Kaszubska, 44-335 Jastrzębie-Zdrój	
Nazwa rysunku: Projekt zagospodarowania terenu.	
Investor: Urząd Miasta Jastrzębie-Zdrój al. Piłsudskiego 60, 44-335 Jastrzębie-Zdrój	
Projektant: mgr inż. Remigiusz Maciej ul. Kaszubska, 44-335 Jastrzębie-Zdrój	
Sprawdzający: mgr inż. Piotr Lilla ul. Kaszubska, 44-335 Jastrzębie-Zdrój	
Drogowa: 08.2023rok 1:500 01	

- LEGENDA**
- zjazd - nawierzchnia z kostki betonowej gr.8cm
 - chodnik dla pieszych - nawierzchnia z kostki betonowej gr. 8cm
 - odtworzenie powierzchni biologicznie czynnej
 - os. jezdni
 - krasznik drogowy 15x30cm na ławie betonowej z oporem, wysłony
 - krasznik najazdowy 15x22 na ławie betonowej z oporem
 - obrzeże betonowe 8x30cm na ławie betonowej
 - linia rozgraniczająca teren inwestycji
 - projekowana rura ochronna na istniejącym rurociągu gazowym

Za zgodność z mapą do celów projektowych
P.2467.2023.415

