



MAPA DO CELÓW PROJEKTOWYCH
 Skala 1:500

województwo: kujawsko-pomorskie
 powiat: rypiński
 Jed.ewid.: 041205_2 Skrwilno
 Obręb: 041205_2.0014 Skrwilno
 Numer działki: 041205_2.0014.245/20

Układ odniesienia: PL-ETRF89
 Układ współrzędnych płaskich: PL-2000XY strefa 6
 Układ współrzędnych wysokościowych: PL-EVRF2007-NH
 Sekcja: 6.191.34.09.3.3; 09.3.4; 14.1.1;
 GIK.6640.600.2021

Nie przeprowadzono badania słuszności gruntowych.

Nie ustalono przebiegu granic działek ewidencyjnych. Granice przyjęto według bazy EGIB PODGIK Rypin.

W zakresie opracowania mogą znajdować się elementy uzbrojenia podziemnego które nie zostały zgłoszone do inwentaryzacji.


Mapa aktualna w określonym zakresie na dzień: 2021-04-19
 Opracowano dnia: 2021-04-22

Opracował:

Obszar oddziaływania i ograniczonego użytkowania przedmiotowej inwestycji ogranicza się do działki objętej tą inwestycją.
inż. Jerzy Kujawski
 specjalność: instalacje i urządzenia sanitarna
 ul. ...
 22042/OL/7492/OL/7992/OL/47994/OL:
 § 2 ust. 1 pkt 4; § 4 ust. 2; § 5 ust. 1 i 2; § 6 ust. 1 i 2;
 § 7 ust. 1 pkt 1 i 2; § 8 pkt 1 i 2; § 9 pkt 1 i 2;
 Oświadczam, że treść mapy sytuacyjno - wysokościowej na której wykonano niniejszy projekt jest identyczna z treścią mapy sytuacyjno - wysokościowej do celów projektowych wydanej przez PODGIK w Rypinie ze zwiędzonym numerem P.0412.2021.670

Niniejsza mapa do celów projektowych w wersji cyfrowej jest zgodna z mapą z operatu technicznego, wpisanego do ewidencji państwowego zasobu geodezyjnego i kartograficznego pod nr P.0412.2021.670 w dniu 07.05.2021 r. w P.O.D.G. i K. w Rypinie

Świadomy odpowiedzialności karnej za składanie fałszywych oświadczeń, oświadczam, że niniejszy dokument został opracowany w wyniku prac geodezyjnych i kartograficznych oraz został wpisany do ewidencji materiałów państwowych zasobu geodezyjnego.	
Organ Służby Geodezyjnej i Kartograficznej:	Starosta ... Rypiński ...
Wykonawca prac geodezyjnych:	INENGA - geodezja i kartografia mgr inż. Paweł Daniłowiczki
Data przyjęcia do zasobu:	2021-05-07
Identyfikator ewidencyjny materiału zasobu:	P.0412.2021.670
Imię, nazwisko, wzrost, data urodzenia, nr uprawnień oraz podpis kierownika prac:	BOBETA UPRAWNIENI mgr inż. Paweł Daniłowiczki Nr upr: 23299

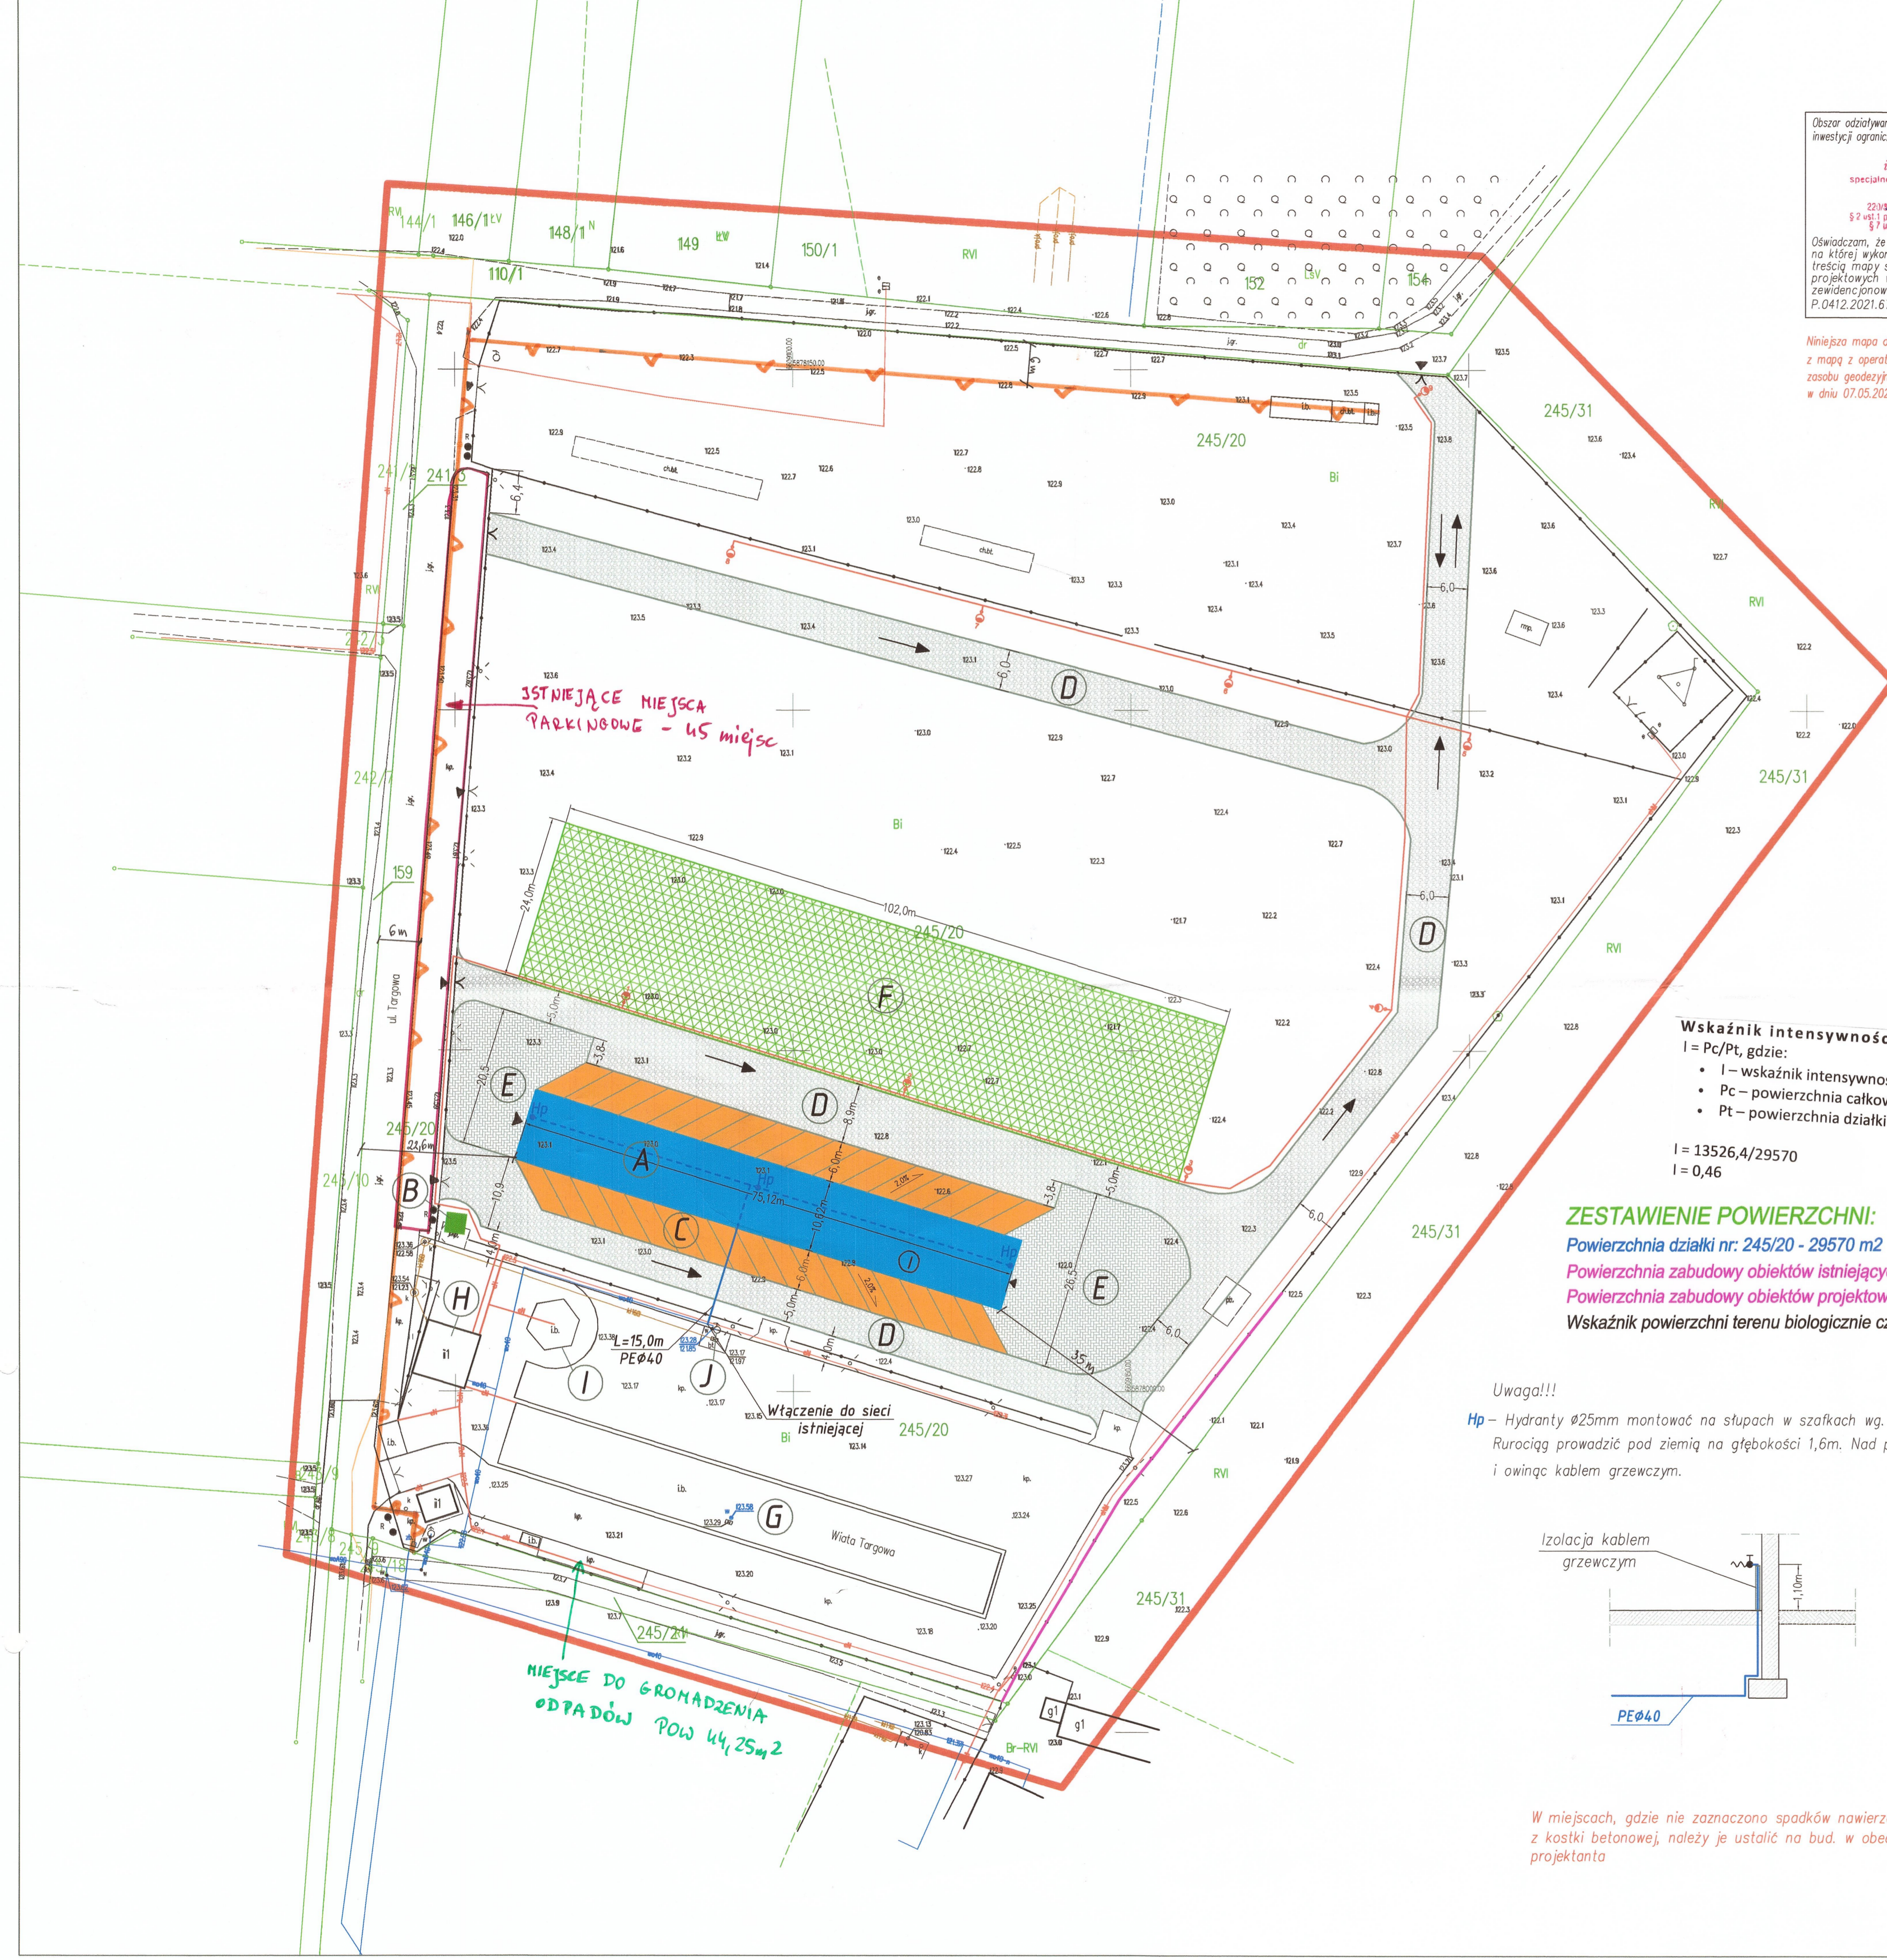

Wskaźnik intensywności zabudowy:


- I = Pc/Pt, gdzie:
- I - wskaźnik intensywności zabudowy
 - Pc - powierzchnia całkowitej zabudowy = 13526,4 m²
 - Pt - powierzchnia działki budowlanej = 29570,0 m²
- I = 13526,4/29570
 I = 0,46

ZESTAWIENIE POWIERZCHNI:
 Powierzchnia działki nr: 245/20 - 29570 m²
 Powierzchnia zabudowy obiektów istniejących - 5126,63 m²
 Powierzchnia zabudowy obiektów projektowanych - 8399,77 m²
 Wskaźnik powierzchni terenu biologicznie czynnej - 54,2%

OZNACZENIA:

- Obiekty projektowane:
- A - WIATA TARGOWA o pow. zabudowy = 797,77m², o pow. użytkowej = 786,43m² KONDYGNACJA
 - B - PROJ. PRZEP. ŚCIEKÓW wg. innego opracowania
 - C - PARKINGI DLA SPRZEDAWCÓW - kostka betonowa o powierzchni = 869,0m² - 34 miejsc
 - D - CIĄGI MANEWROWO-PESZE - szuter o powierzchni = 3419,0m²
 - E - UTWARDZENIE TERENU - kostka betonowa o powierzchni = 866,0m²
 - F - UTWARDZENIE TERENU - płyty azurowe o powierzchni = 2448,0m²
 - stłup z oprawą oświetleniową
 - kabel energetyczny
 - ogrodzenie z blachy trapezowej wysokość = 2,0m, długość = 73,0m
 - przyłącze wody
 - przyłącze wody wewnątrz wiaty targowej
 - brama dwuskrzydłowa
- Obiekty istniejące:
- G - WIATA TARGOWA
 - H - BUDYNEK WC
 - I - ALTANA TARGOWA
 - J - STUDNIA Z ZAWOREM ZE ZŁĄCZKĄ DO WĘZA
- NIEPRZEKRA CZALNA LINIA ZABUDOWY**

Uwaga!!!
 Hp - Hydranty Ø25mm montować na słupach w szafkach wg. proj. architektoniczno-budowlanego.
 Rurociąg prowadzić pod ziemią na głębokości 1,6m. Nad posadzką rurociąg zaizolować i owinać kablem grzewczym.

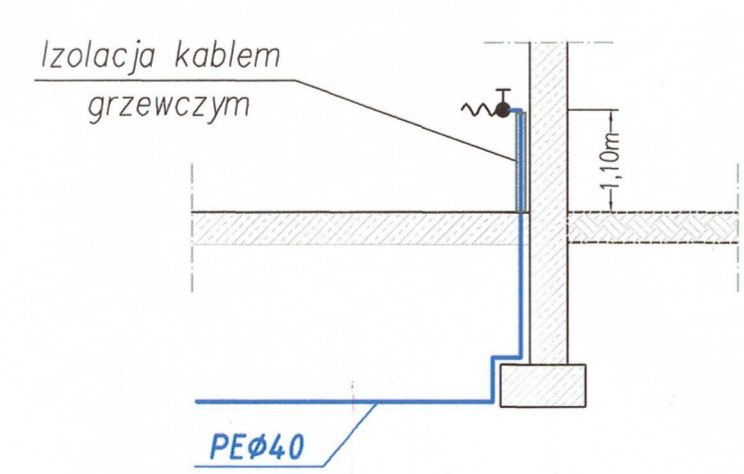

W miejscach, gdzie nie zaznaczono spadków nawierzchni z kostki betonowej, należy ustalić na bud. w obecności projektanta

INEKO PRACOWNIA INWESTYCYJNO-PROJEKTOWA "INEKO" Jerzy Kujawski 14-200 ŁAWA, ul. Ostródzka 53, tel./fax(0-89)648-71-51 http://www.ineko.pl, e-mail: biuro@ineko.pl			
OBIEKT: WIATA TARGOWA Z INFRASTRUKTURĄ TOWARZYSZĄCĄ ADRES: Skrwilno, dz. nr 245/20, obręb Skrwilno, gmina Skrwilno INWESTOR: Gmina Skrwilno, ul. Rypińska 7, 87-510 Skrwilno TEMAT: PROJEKT ZAGOSPODAROWANIA DZIAŁKI			NR RYSUNKU 1
	PROJEKTOWAŁ:	SPRAWDZIŁ:	PODZIAŁKA 1:500
branża architektoniczna	Marek Woszczyński ARCHITEKT upr. NIKC Nr: 7342/55/94 Projektant w specjalności architektonicznej w zakresie nadzoru nad budownictwem	mgr inż. ... (signature)	
branża sanitarna	inż. Jerzy Kujawski specjalność: instalacje i urządzenia sanitarna ul. ... 22042/OL/7492/OL/7992/OL/47994/OL: § 2 ust. 1 pkt 4; § 4 ust. 2; § 5 ust. 1 i 2; § 6 ust. 1 i 2; § 7 ust. 1 pkt 1 i 2; § 8 pkt 1 i 2; § 9 pkt 1 i 2	mgr inż. Jerzy Kujawski Uprawnienia: Uprawnienie do projektowania i kierowania robotami budowlanymi bez ograniczeń w specjalności instalacyjnej w zakresie sieci, instalacji i urządzeń elektrycznych	DATA sierpień 2021r.
branża elektryczna	INŻYNIER ELEKTRYK (signature)	mgr inż. Daniel Sokolowski upr. bud. Wzr. 05/PWOE/06 do projektowania i kierowania robotami budowlanymi bez ograniczeń w zakresie sieci, instalacji i urządzeń elektrycznych	