


PROJEKT ZAGOSPODAROWANIA TERENU
skala 1:500

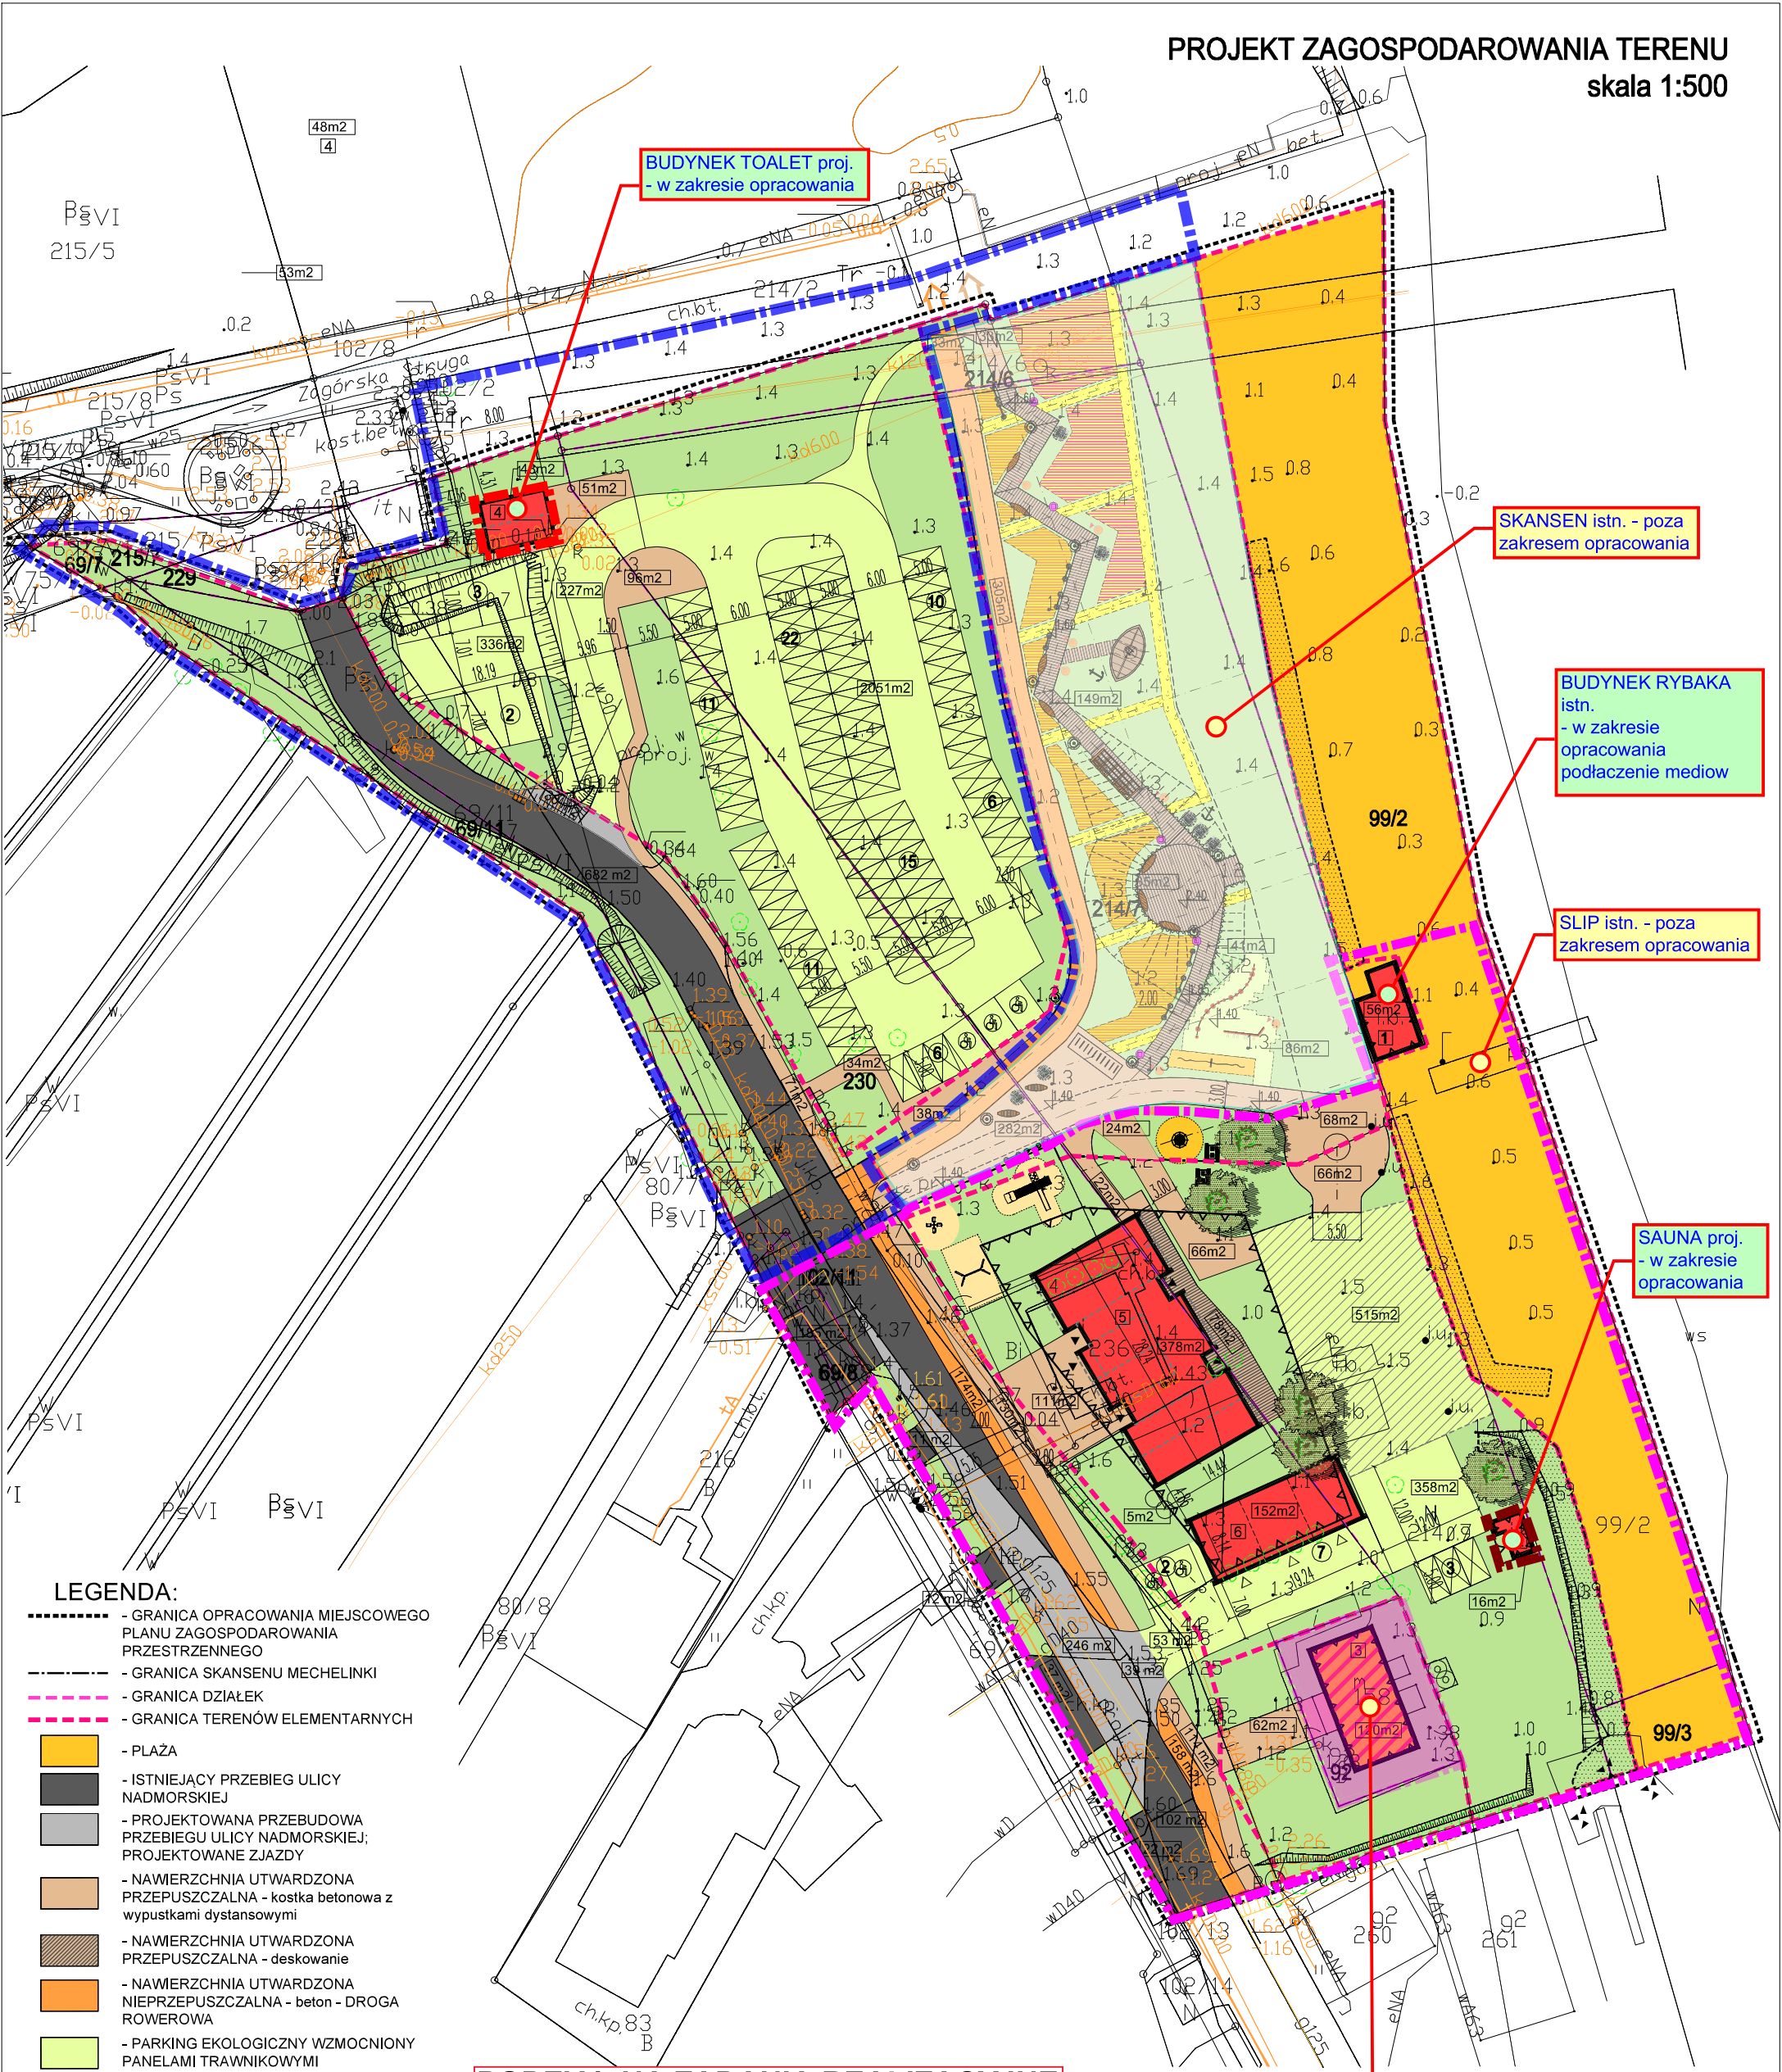


LEGENDA:

- GRANICA OPRACOWANIA MIEJSCOWEGO PLANU ZAGOSPODAROWANIA PRZESTRZENNEGO
- GRANICA SKANSENU MECHELINKI
- GRANICA DZIAŁEK
- GRANICA TERENÓW ELEMENTARNYCH
- PLAŻA
- ISTNIEJĄCY PRZEBIEG ULICY NADMORSKIEJ
- PROJEKTOWANA PRZEBUDOWA PRZEBIEGU ULICY NADMORSKIEJ; PROJEKTOWANE ZJAZDY
- NAWIERZCHNIA UTWARDZONA PRZEPUSZCZALNA - kostka betonowa z wypustkami dystansowymi
- NAWIERZCHNIA UTWARDZONA PRZEPUSZCZALNA - deskowanie
- NAWIERZCHNIA UTWARDZONA NIEPRZEPUSZCZALNA - beton - DROGA ROWEROWA
- PARKING EKOLOGICZNY WZMOCNIONY PANELAMI TRAWNIKOWYMI
- MIEJSCE SKŁADOWANIA SPRZĘTU PŁYWAJĄCEGO WZMOCNIONE PANELAMI TRAWNIKOWYMI
- POWIERZCHNIA BIOLOGICZNIE CZYNNA

BUDYNKI:

- 1 - ISTNIEJĄCY DOM RYBAKA - DO ZACHOWANIA / ODTWORZENIA
- 2 - ISTNIEJĄCY BUDYNEK GOSPODARCZY - DO ZACHOWANIA / ODTWORZENIA
- 3 - ISTNIEJĄCY BUDYNEK MIESZKALNY - DO ZACHOWANIA - ZACHOWANIE DOTYCHCZASOWEJ FUNKCJI LUB ZMIANA NA FUNKCJĘ USŁUGOWĄ
- 4 - PROJEKTOWANY BUDYNEK OBSŁUGI PARKINGU Z WC I PRYSZNICAMI
- 5 - PROJEKTOWANY BUDYNEK USŁUGOWY - KLUB ŻEGLARSKI, ŚWIELICA WIEJSKA, GASTRONOMIA itp
- 6 - PROJEKTOWANY HANGAR SZKUTNICZY

PODZIAŁ NA ZADANIA REALIZACYJNE

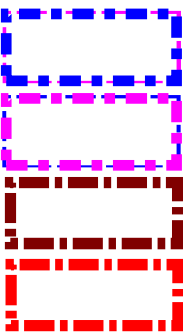

TEREN OBJĘTY REALIZACJĄ ZADANIA NR1

TEREN OBJĘTY REALIZACJĄ ZADANIA NR2

BUDYNEK SAUNY - REALIZACJA ZADANIA NR3

BUDYNEK TOALET - REALIZACJA ZADANIA NR4

BUDYNEK MIESZKALNY istn.
- poza zakresem opracowania

BUDYNEK TOALET proj.
- w zakresie opracowania

SKANSEN istn. - poza
zakresem opracowania

BUDYNEK RYBAKA
istn.
- w zakresie
opracowania
podłączenie mediów

SLIP istn. - poza
zakresem opracowania

SAUNA proj.
- w zakresie
opracowania

CZAPLIŃSCY - ARCHITEKCI
84-230 Rumia ul. Dokerów 16 tel. 669 255 550

Temat:
Konceptcja zagospodarowania terenu przy
ulicy Nadmorskiej w Mechelinkach

Lokalizacja:
81-198 Kosakowo, Mechelinki, ul. Nadmorska
dz. nr. 198, obręb Mechelinki

Investor:
Gmina Kosakowo
ul. Żeromskiego 69
81-198 Kosakowo

Nazwa rysunku:
PROJEKT ZAGOSPODAROWANIA
TERENU

Projekt:
arch. Damian Czapliński
opracowany projektant w oparciu o
architektoniczny plan zagospodarowania
nr. P.0001/10/2019

Skala:
1:500

Nr rys.:
A1
s.