


RZUT II PIĘTRA
skala 1:200

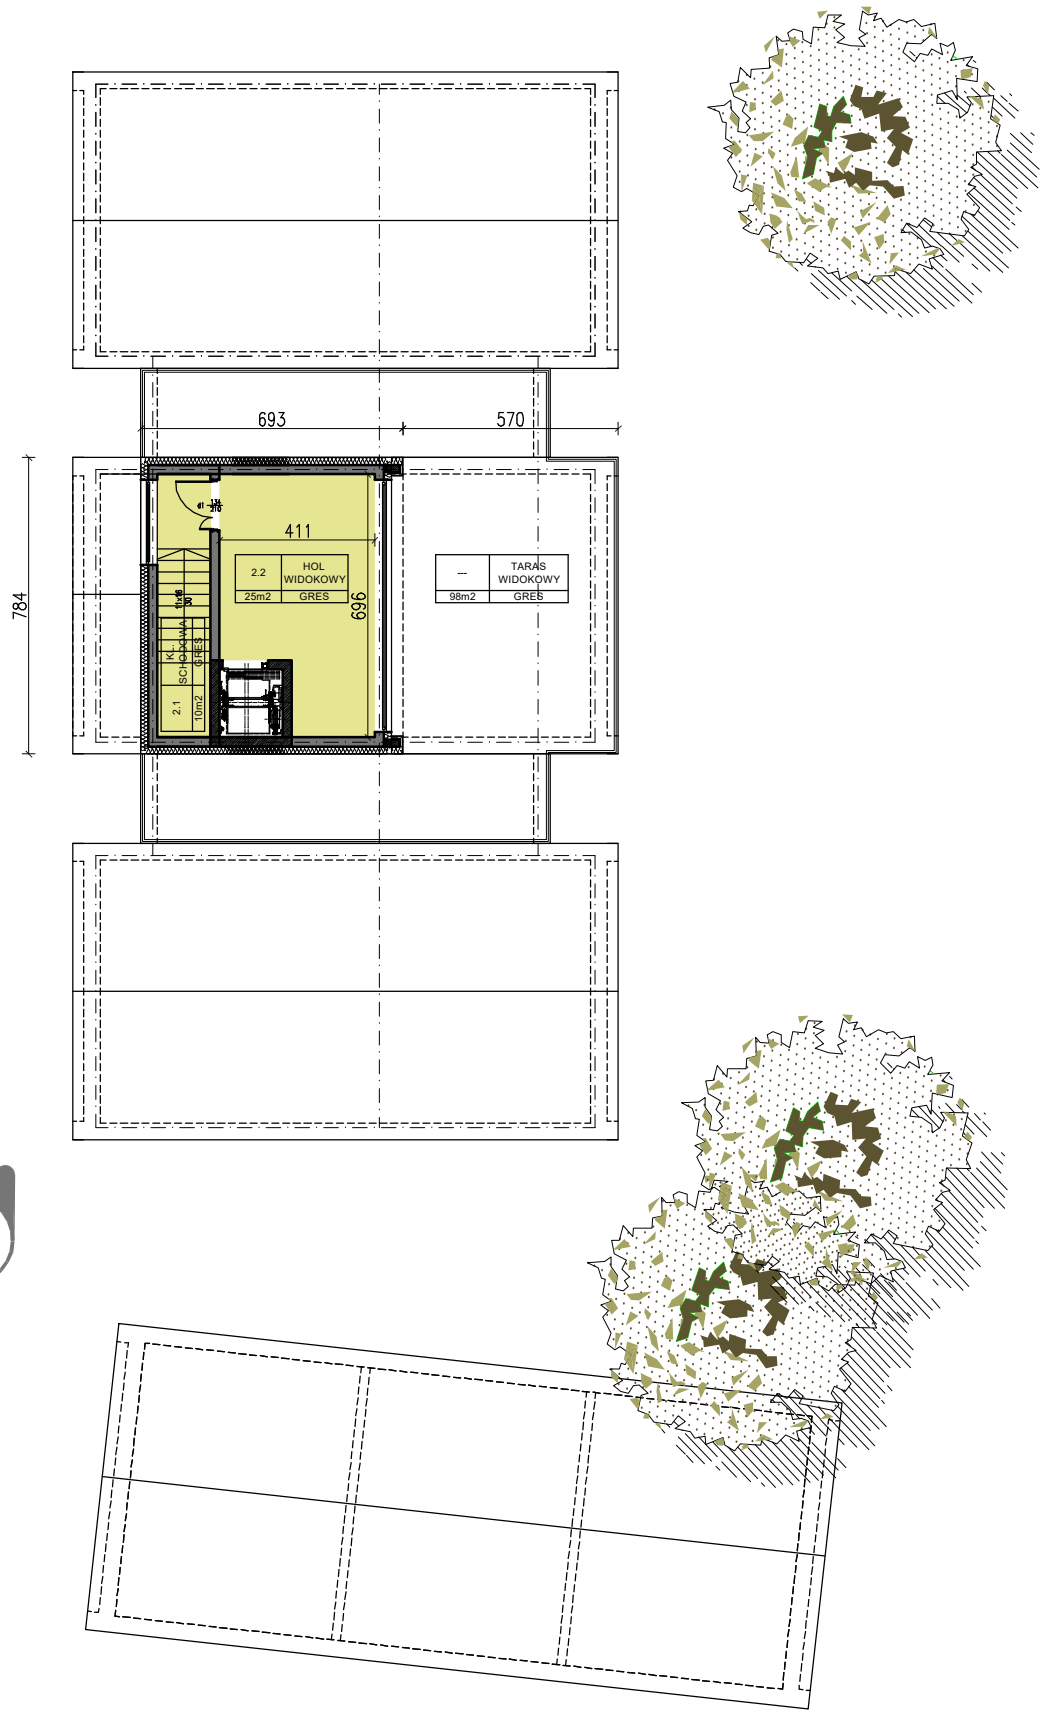

Zestawienie powierzchni:
Powierzchnia zabudowy - budynek usługowy: 378,43 m2
Powierzchnia całkowita - budynek usługowy:
378,43m2 + 378,43m2 + 52,27m2= 809,13m2

Powierzchnia zabudowy - hangar: 152,31 m2
Powierzchnia całkowita - hangar: 152,31m2
Powierzchnia netto hangaru: 126 m2

Nr	Pomieszczenie	Powierzchnia [m2]
PARTER		
0.1	HOL	81
0.2	ZAPLECZE ADMINISTRACYJNE; ZAPLECZE GOSPODARCZE	50
0.3	POMIESZCZENIE STOWARZYSZENIA NR 1	38
0.4	POMIESZCZENIE STOWARZYSZENIA NR 2	38
0.5	POMIESZCZENIE STOWARZYSZENIA NR 3	38
0.6	ZAPLECZE SANITARNE	50
0.7	KŁATKA SCHODOWA	20
	RAZEM	315
I PIĘTRO		
1.1	KŁATKA SCHODOWA	20
1.2	KOMUNIKACJA	6
1.3	SALA WIELOFUNKCYJNA / ŚWIETLICA	90
1.4	ZAPLECZE SANITARNE	15
1.5	RESTAURACJA - SALA KONSUMPCYJNA	90
1.6	ZAPLECZE RESTAURACJI	90
1.7	ZAPLECZE SANITARNE	9
	RAZEM	320
II PIĘTRO		
2.1	KŁATKA SCHODOWA	10
2.2	HOL WIDOKOWY	25
	RAZEM	35
	RAZEM POW. NETTO	670
w tym:		
	POWIERZCHNIA RUCHU	162

CZAPLIŃSCY - ARCHITEKCI
84-230 Rumia ul. Dokerów 16 tel. 669 255 550

Temat :
Konceptja zagospodarowania terenu przy
ulicy Nadmorskiej w Mechelinach
BUDYNEK USŁUGOWY I
HANGAR SZKTUNICZY

Lokalizacja :
81-198 Kosakowo, Mecheliniki, ul. Nadmorska
dz. nr. 196, obręb Mecheliniki

Inwestor :
Gmina Kosakowo
ul. Żeromskiego 69
81-198 Kosakowo

Branża :
architektura

Nazwa rysunku:
RZUT II PIĘTRA

Faza :
konceptja

Data:
09.2019

Projekt :
arch. Damian Czapliński
uprawniony projektant w specjalności
architektonicznej bez ograniczeń
nr. POK/192/2008

Skala:
1:200

Nr rys.:
A3
s.