



RZUT PARTERU
skala 1:200

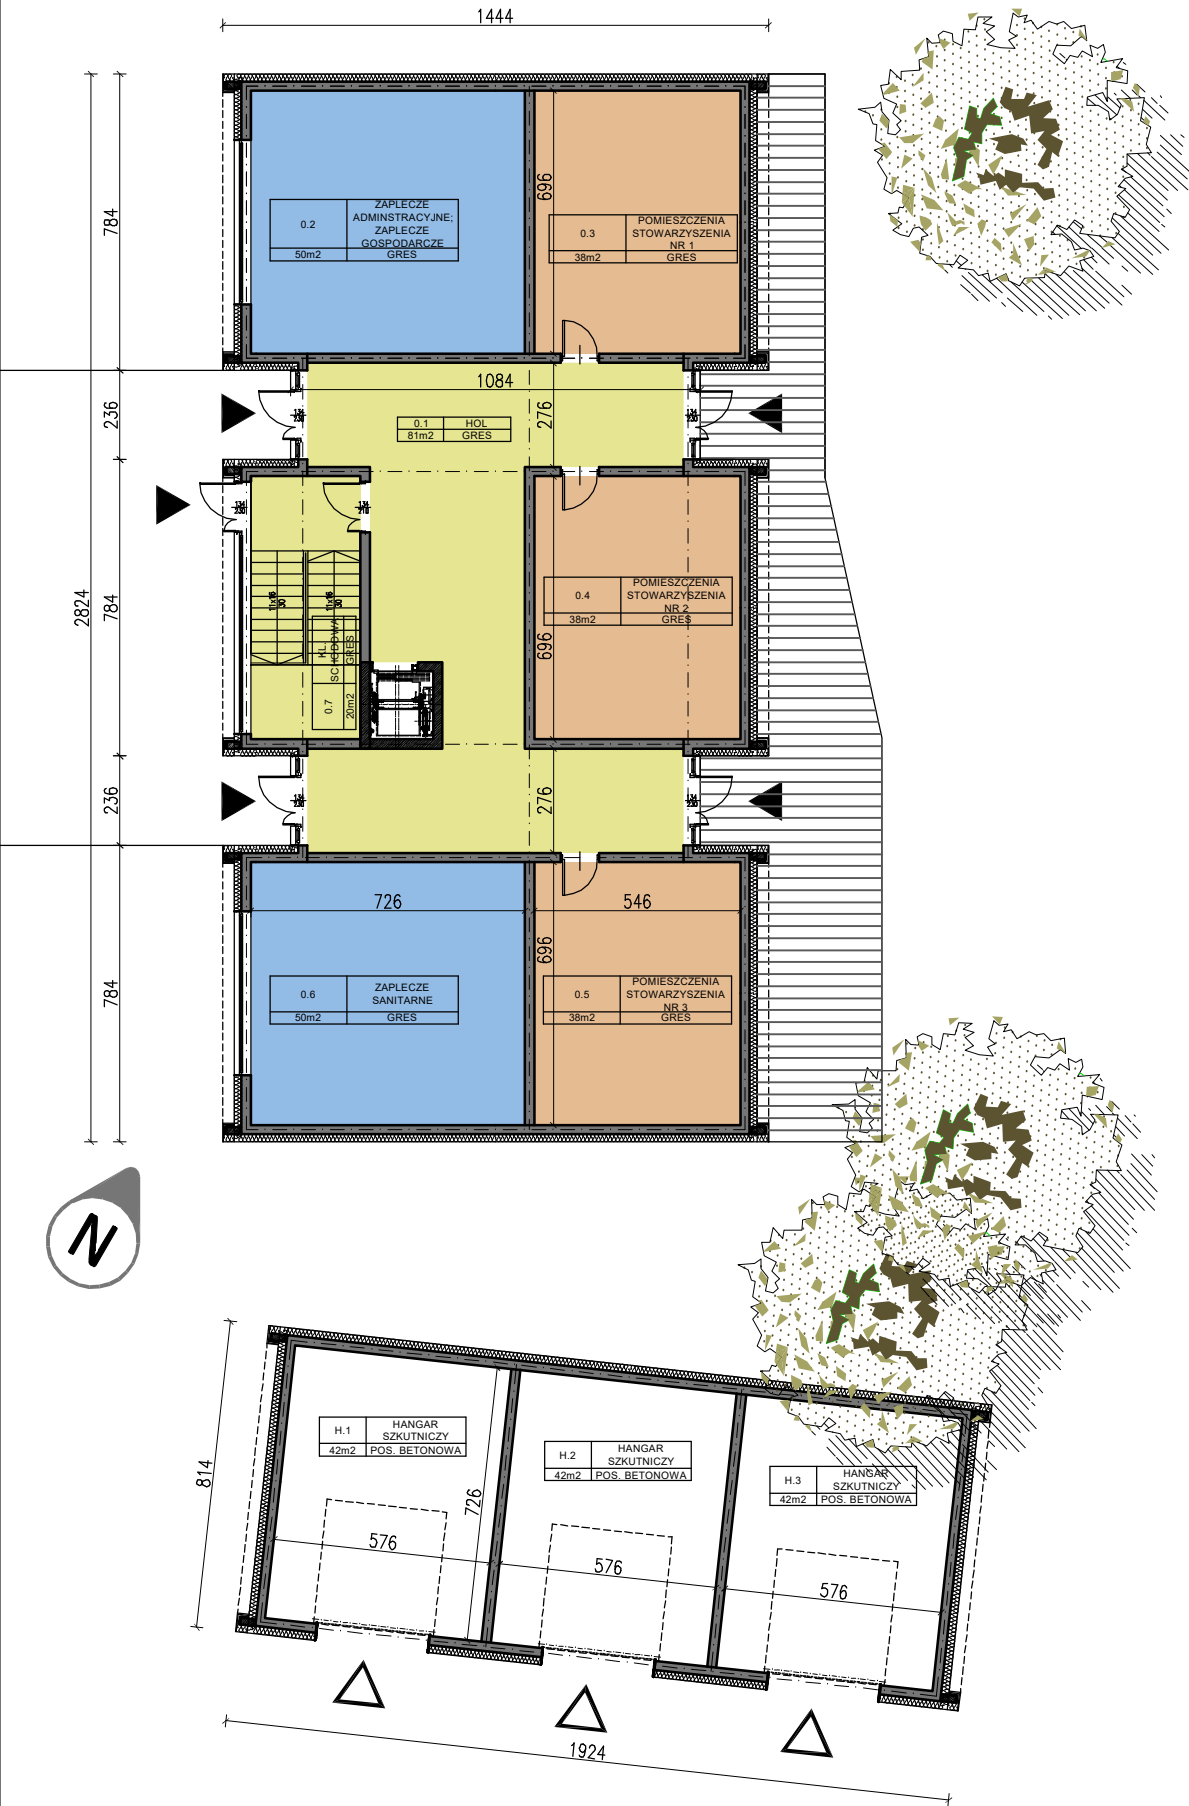

RZUT I PIĘTRA
skala 1:200

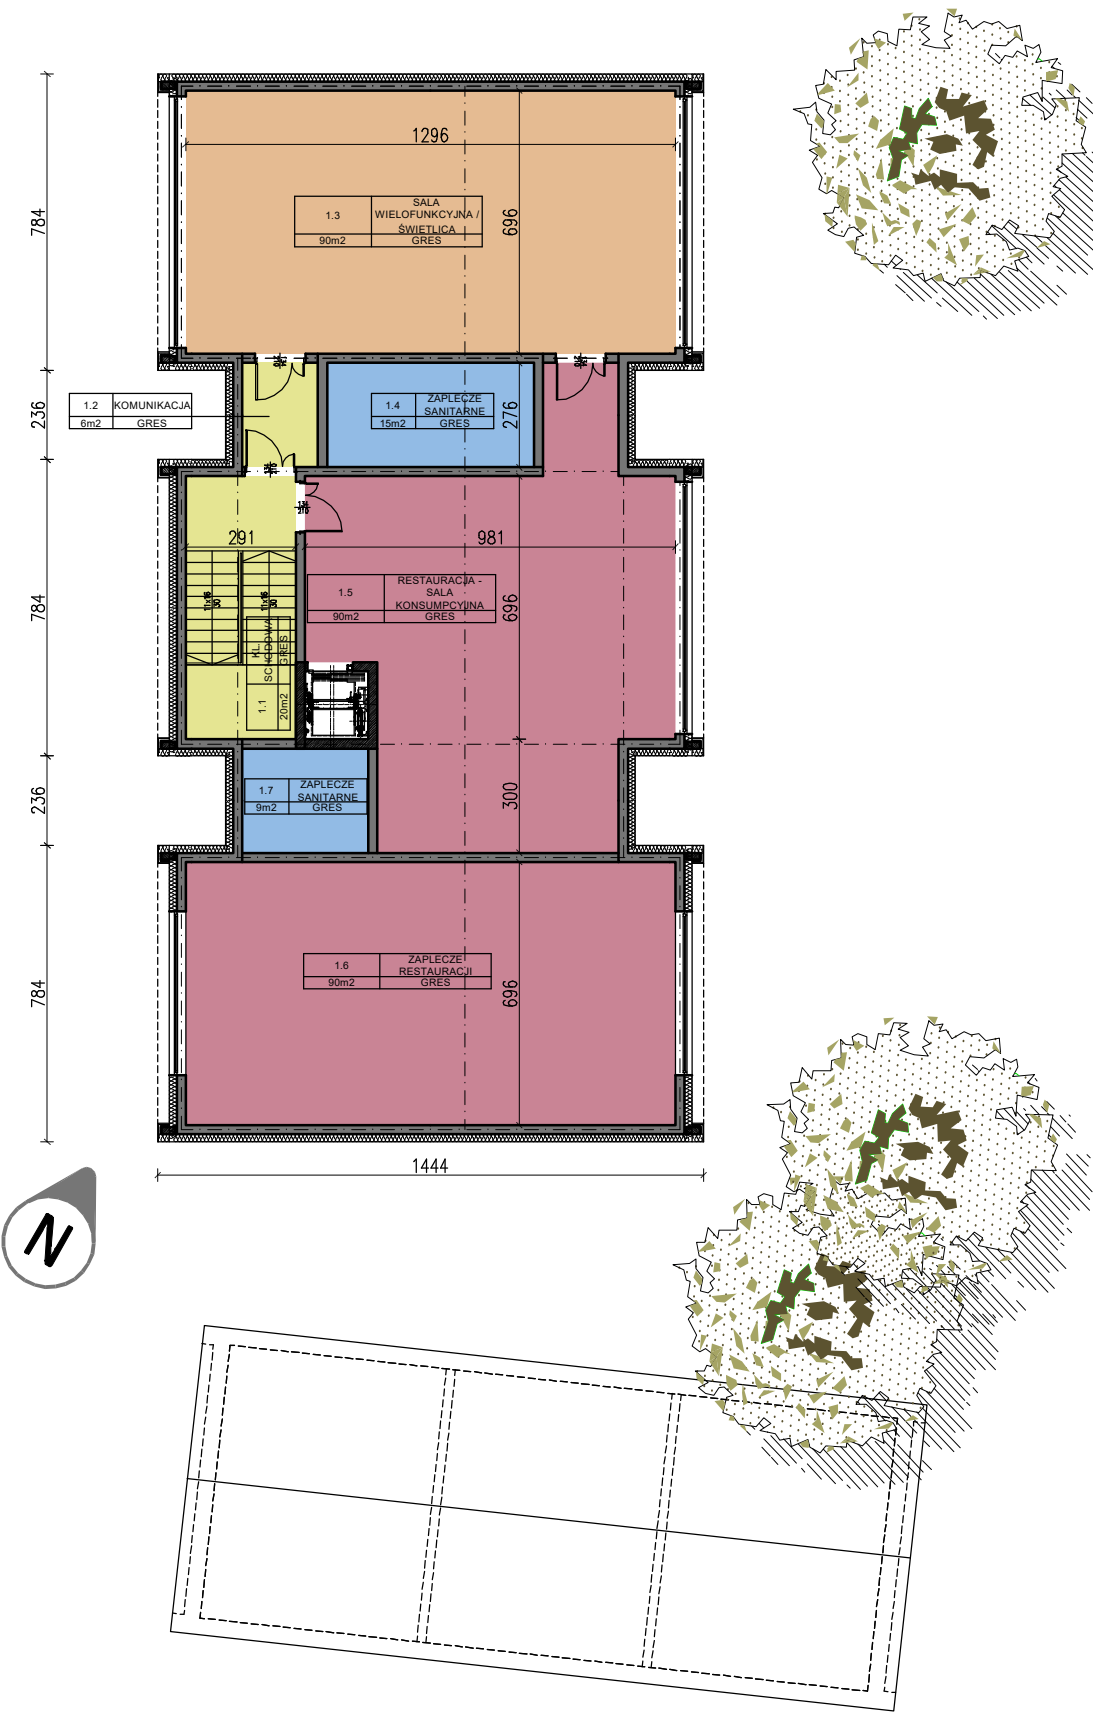

Zestawienie powierzchni:
Powierzchnia zabudowy - budynek usługowy: 378,43 m2
Powierzchnia całkowita - budynek usługowy:
378,43m2 + 378,43m2 + 52,27m2= 809,13m2

Powierzchnia zabudowy - hangar: 152,31 m2
Powierzchnia całkowita - hangar: 152,31m2
Powierzchnia netto hangaru: 126 m2

Nr	Pomieszczenie	Powierzchnia [m2]
PARTER		
0.1	HOL	81
0.2	ZAPLECZE ADMINISTRACYJNE; ZAPLECZE GOSPODARCZE	50
0.3	POMIESZCZENIE STOWARZYSZENIA NR 1	38
0.4	POMIESZCZENIE STOWARZYSZENIA NR 2	38
0.5	POMIESZCZENIE STOWARZYSZENIA NR 3	38
0.6	ZAPLECZE SANITARNE	50
0.7	KLATKA SCHODOWA	20
RAZEM		315
I PIĘTRO		
1.1	KLATKA SCHODOWA	20
1.2	KOMUNIKACJA	6
1.3	SALA WIELOFUNKCYJNA / ŚWIETLICA	90
1.4	ZAPLECZE SANITARNE	15
1.5	RESTAURACJA - SALA KONSUMPCYJNA	90
1.6	ZAPLECZE RESTAURACJI	90
1.7	ZAPLECZE SANITARNE	9
RAZEM		320
II PIĘTRO		
2.1	KLATKA SCHODOWA	10
2.2	HOL WIDOKOWY	25
RAZEM		35
RAZEM POW. NETTO		670
w tym:		
POWIERZCHNIA RUCHU		162

CZAPLIŃSCY - ARCHITEKCI

84-230 Rumia ul. Dokerów 16 tel. 669 255 550

Temat:
Konceptcja zagospodarowania terenu przy
ulicy Nadmorskiej w Mechelinach
BUDYNEK USŁUGOWY I
HANGAR SZKUTNICZY

Lokalizacja:
81-198 Kosakowo, Mechelinki, ul. Nadmorska
dz. nr. 196, obręb Mechelinki

Investor:
Gmina Kosakowo
ul. Żeromskiego 69
81-198 Kosakowo

Branża:
architektura

Nazwa rysunku:
RZUT PARTERU; RZUT I PIĘTRA

Faza:
konceptcja

Projekt:
arch. Damian Czapliński
uprawniony projektant w specjalności
architektonicznej bez ograniczeń
nr. POK/192/2008

Skala:
1:200

Nr rys.:
A2
s.