

Mapa do celów projektowych
SKALA 1:500


Województwo: Pomorskie [22]
Powiat: [2211] Pucki
Gmina: [221105.2] Kosakowo
Obręb: [0004] Kosakowo
Objekt: Kosakowo ul. Kalinowa dz. nr. 163/25 i inne
Ukt. Współrzędnych: 2000
Ukt. Odniesienia: "PL-EVRF2007-NH"
Id.zgłoszenia: GKK.6640.3670.2021
Mapę zaktualizowano na dzień: 16.08.2021 r.
Data sporządzenia mapy: 19.08.2021 r.

Wykonanie niniejszej mapy nie było poprzedzone ustaleniami dotyczącymi ewentualnych służebności gruntowych obciążających grunty położone w granicach projektowanej inwestycji budowlanej.

W granicach opracowania mapy występują projektowane urządzenia uzgodnione w ZUD.

UWAGA: Nie wyklucza się istnienia w terenie innych przewodów, o których brak informacji wynika z zaszcisłości historycznych lub niedopełnienia przepisów zgłoszenia do inwentaryzacji (Ustawa: Prawo geodezyjne i kartograficzne – z 17.05.1989 r. Dz. U. z 2020 poz. 1086)

Zakres objęty aktualizacją: -----

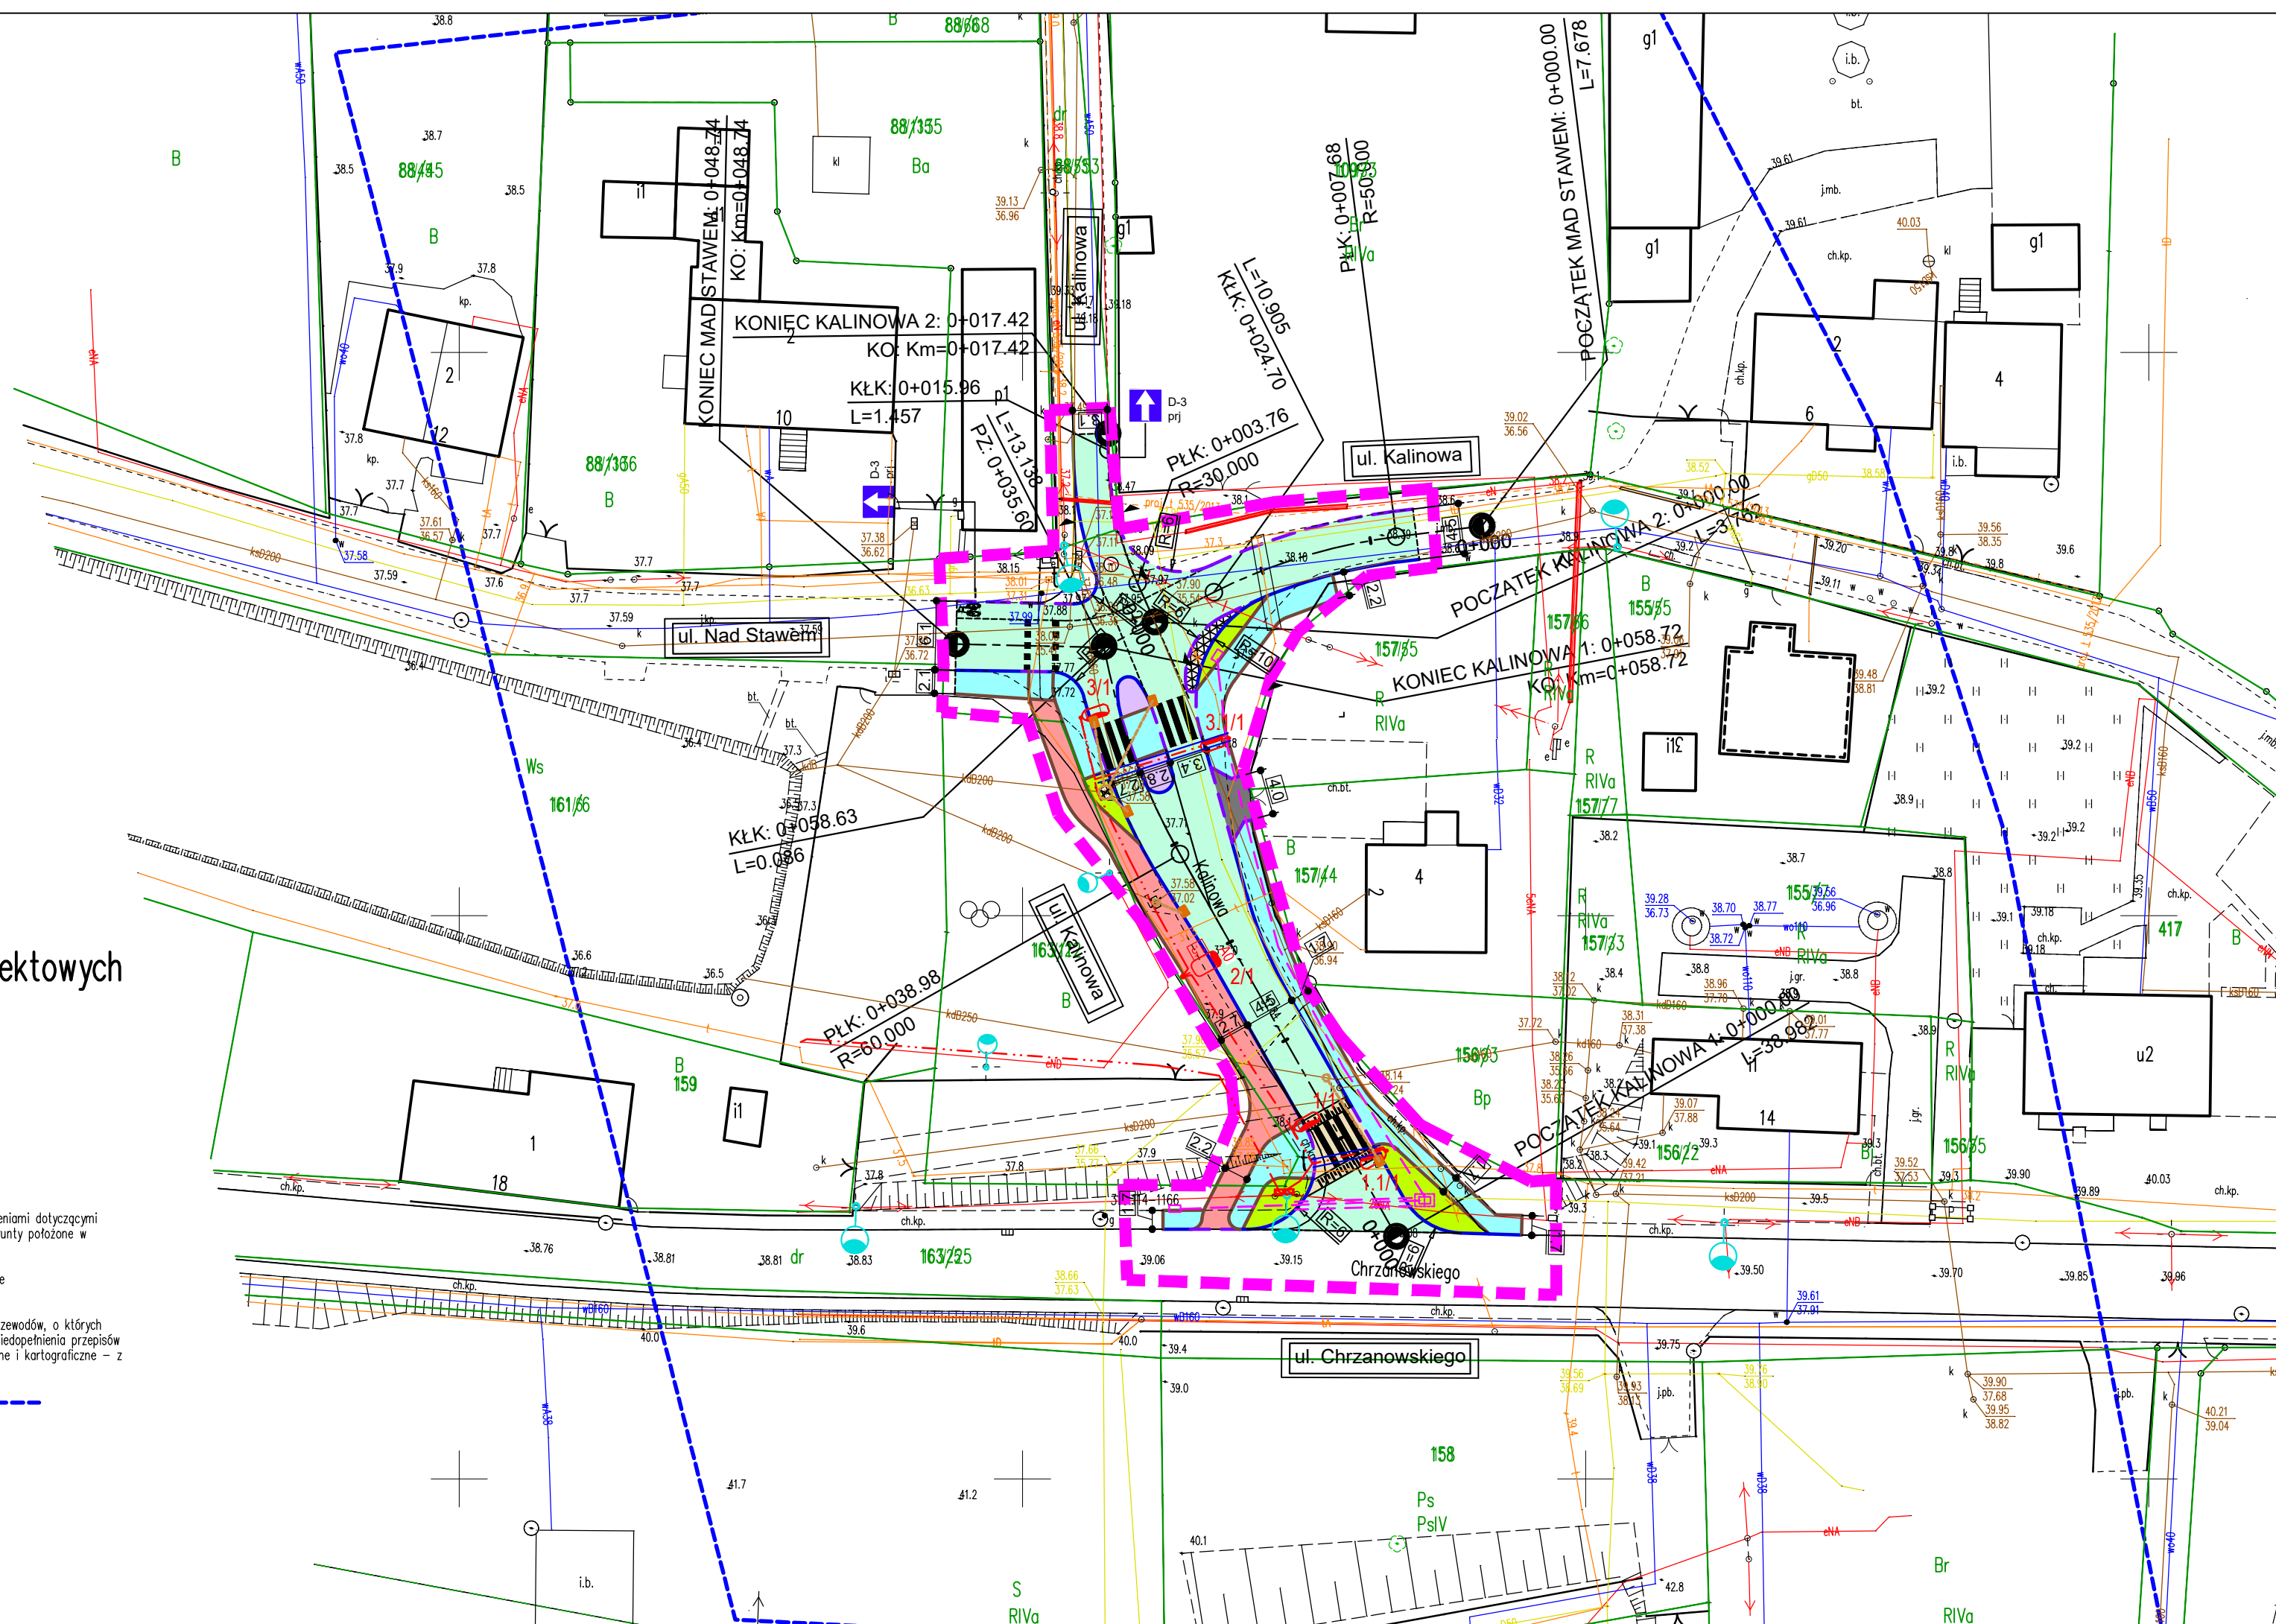

Mapa do celów projektowych
SKALA 1:500

Województwo: Pomorskie [22]
Powiat: [2211] Pucki
Gmina: [221105.2] Kosakowo
Obręb: [0004] Kosakowo
Objekt: Kosakowo ul. Kalinowa dz. nr. 163/25 i inne
Ukt. Współrzędnych: 2000
Ukt. Odniesienia: "PL-EVRF2007-NH"
Id.zgłoszenia: GKK.6640.3670.2021
Mapę zaktualizowano na dzień: 16.08.2021 r.
Data sporządzenia mapy: 19.08.2021 r.

Wykonanie niniejszej mapy nie było poprzedzone ustaleniami dotyczącymi ewentualnych służebności gruntowych obciążających grunty położone w granicach projektowanej inwestycji budowlanej.


W granicach opracowania mapy występują projektowane urządzenia uzgodnione w ZUD.

UWAGA: Nie wyklucza się istnienia w terenie innych przewodów, o których brak informacji wynika z zaszcisłości historycznych lub niedopełnienia przepisów zgłoszenia do inwentaryzacji (Ustawa: Prawo geodezyjne i kartograficzne – z 17.05.1989 r. Dz. U. z 2020 poz. 1086)

Zakres objęty aktualizacją: -----

GEODETA UPRAWNIONY
inż. Artur Ostoję-Lński
Nr upr. 23290

ANMAR
Waldemar Wesolowski
81-626 Gdynia, ul. Graniczna 25
tel. 58 620 82 78, fax 58 500 82 86
NIP 583-142-63-65. REGON 192764390

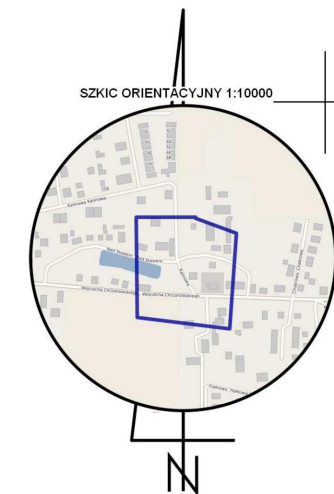

LEGENDA

DROGI

- PROJ. KRAWĘŻNIKI WYST. 12 CM.
- PROJ. KRAWĘŻNIK/OPORNIK WYST. 0-2 CM.
- PROJ. OBRZEŻE BETONOWE
- PROJ. CHODNIKI Z KOSTKI BETONOWEJ
- PROJ. WYSYPY DZIELĄCE Z KOSTKI KAMIENNEJ
- PROJ. DROGI BITUMICZNE - WYMIANA W-WY ŚCIER. KR-2
- PROJ. ŚCIEŻKI ROWEROWE
- PROJ. ZJAZDY Z KOSTKI BETONOWEJ
- PROJ. ZIELEŃ
- PROJ. NAWIERZCHNIA ZABRUKÓW

OŚWIETLENIE

- PROJ. SŁUPY OŚWIETLENIOWE
- PROJ. LINIA ENERGETYCZNA nn

KANAŁ TECHNOLOGICZNY

- PROJ. KANAŁ TECHNOLOGICZNY
- PROJ. STUDNIE NA KANAŁU TECHNOLOGICZNYM

EWIDENCJA

- NUMERY EWIDENCYJNE NIERUCHOMOŚCI
- ISTNIEJĄCE GRANICE NIERUCHOMOŚCI
- LINIA ROZGRANICZAJĄCA TEREN DROGI

ODWODNIENIE

- PROJ. WPUST
- PROJ. PRZYKANALIK
- PROJ. STUDNIA

Nazwa i adres obiektu budowlanego

Budowa przejścia dla pieszych przez ul. Kalinową w Kosakowie.

Tytuł rysunku:
Projekt zagospodarowania terenu

Skala:
1:500

Nr rys.-Ark.:
2.1.

Funkcja	Imię i nazwisko	Nr uprawnień Specjalność	Data Podpis
Projektant	mgr inż. Piotr Kania	178/Gd/2002	10.2021 r.
Projektant	mgr inż. Waldemar Wesolowski	75/Gd/2002	10.2021 r.
Sprawdzający	mgr inż. Rafał Klein	POM/0189/ POOD/07	10.2021 r.
Sprawdzający	mgr inż. Grzegorz Dudziak	POM/0165/ PWBE/17	10.2021 r.