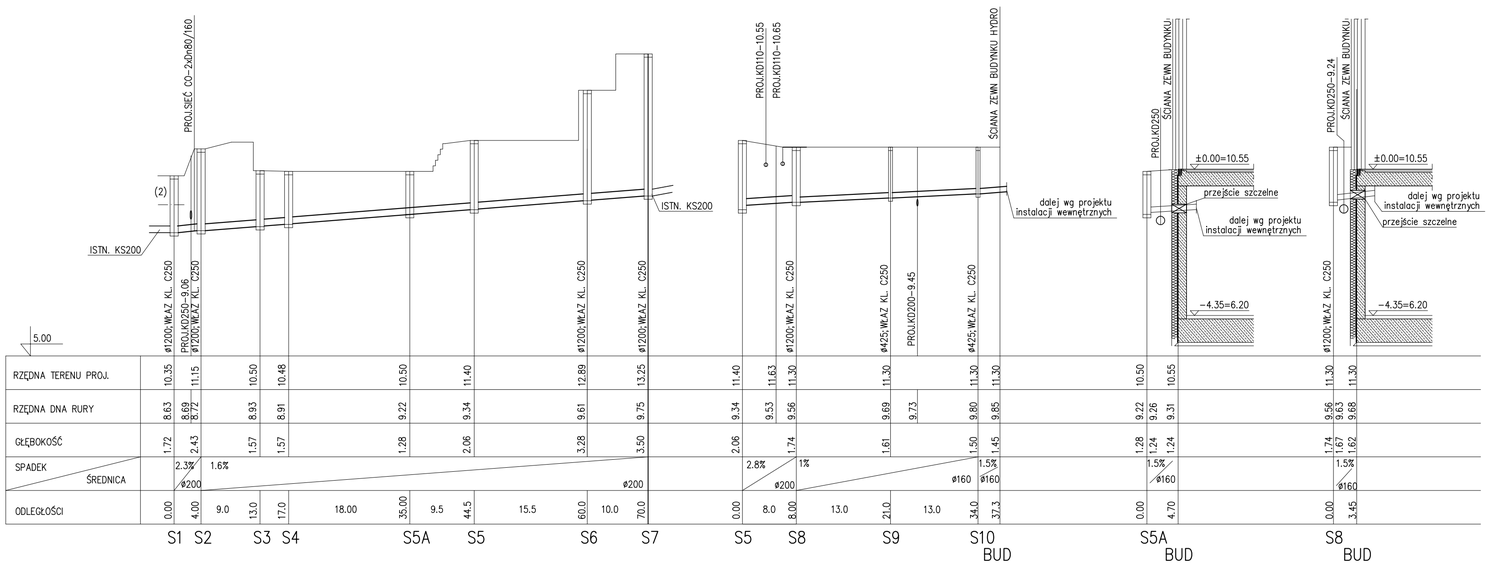

SZCZEGÓŁ STUDNI BETONOWEJ

SKALA 1:25

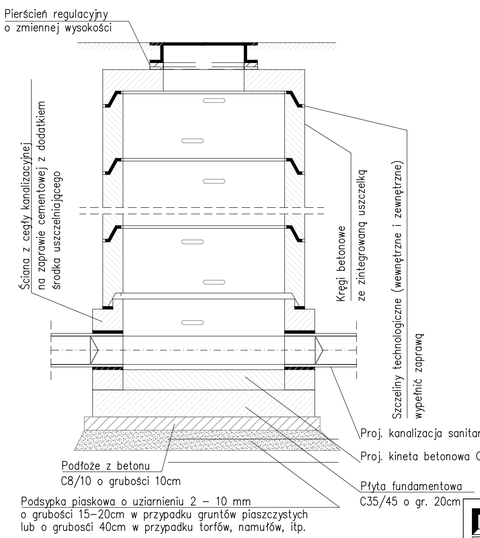

SZCZEGÓŁ STUDNI Z PP

SKALA 1:25

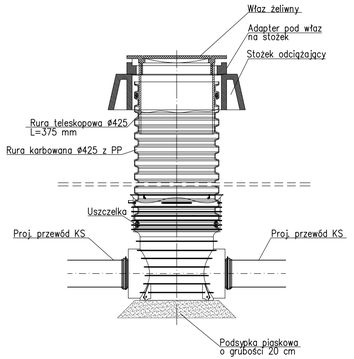

PRZEDSIĘBIORSTWO PROJEKTOWO - WDROŻENIOWE
"FORT" Sp. z o.o.
UL. GRUNWALDZKA 212, 80-266 GDAŃSK
tel. 058 768 27 60, fax 058 768 27 61, e-mail: fort@fort-architekci.pl

INWESTOR	POLITECHNIKA GDAŃSKA ul. Narutowicza 11/12 80-233 Gdańsk Polska,działka nr 403			D.T.
OBIEKT	BUDYNEK CENTRUM EKOINNOWACJI Z GARAŻEM PODZIEMNYM			
PROJEKT WYKONAWCZY	PROJEKT ZAGOSPODAROWANIA TERENU PRZEBUDOWA SIECI I PRZYŁĄCZY WOD-KAN			
RYSUNEK	PROFILE PRZYŁĄCZY KANALIZACJI SANITARNEJ			
DATA 04.12.2020	PROJEKTANT	mgr inż. Robert Janaś UPR. NR POM/0039/POOS/11 w specj. instalacyjnej		NR RYS.
SKALA 1:100/500	SPRAWDZAJĄCY	mgr inż. Beata Glapa-Jursz UPR. NR POM/0202/POOS/08 w specj. instalacyjnej		5