

# MAPA DO CELÓW PROJEKTOWYCH ARKUSZ MAPY NR 1

Oznaczenie kancelaryjne zgłoszenia pracy geodezyjnej	6640.2487.2022
Powiat	Kościerzyna
Jednostka ewidencyjna	220604 2
identyfikator nazwa	Kościerzyna-G
identyfikator nazwa	220604 2.0012, 220604 2.0026
Obręb ewidencyjny	Kościerzyna Wybudowanie, Skorzewo
Nr działki ewidencyjnej	39/1, 39/2; 82, 245, 604
Skala mapy	1:500
Sekcja	6.216.20.04.2.1, 6.216.20.04.4.1, 6.216.20.09.2.1, 6.216.20.09.4.4, 6.216.20.14.2.2, 6.216.20.15.1.3
Nazwa układu współrzędnych	PL-2000 (pas 6)
Oznaczenie granic obszaru aktualizacji	PL - EVRF2007-NH

UWAGA:  
Nie wyklucza się istnienia w terenie innych nie wykazanych na niniejszej mapie urządzeń podziemnych, które nie były zgłoszone do inwentaryzacji powykonawczej.

WOŁOSZYK GEODEZIA  
Usługi geodezyjne mgr inż. Kamil Wołoszyk  
ul. Cegielnia 7, 83-400 Kościerzyna  
NIP: 591-166-97-33 REGON: 382025580  
tel: 665232901 e-mail: woloszyk.geodezia@gmail.com


GEODETA  
mgr inż. Kamil Wołoszyk  
tel: 665-232-901

.....12.08.2022r.....  
Imię i nazwisko, nr uprawnień oraz data i podpis  
geodety uprawnionego, reprezentującego  
wykonawcę, który opracował mapę

POŚWIADCZAM, ŻE NINIEJSZY DOKUMENT ZOSTAŁ OPRACOWANY W WYNIKU PRAC GEODEZYJNYCH O KARTOGRAFICZNYCH, KTÓRYCH REZULTATY ZAWIERA OPERAT TECHNICZNY POZYTYWIE ZWERYFIKOWANY. JEDNOCZEŚNIE INFORMUJĘ, ŻE JESTEM ŚWIADOM ODPOWIEDZIALNOŚCI KARNEJ ZA ZŁOŻENIE FAŁSZYWEGO OŚWIADCZENIA.	
Identyfikator zgłoszenia prac geodezyjnych	6640.2487.2022
Organ służby geodezyjnej, który otrzymał zgłoszenie	Starosta Kościerski
Wykonawca prac Geodezyjnych	Usługi Geodezyjne Kamil Wołoszyk
Nr oraz data sporządzenie dokumentu zawierającego wynik pozytywnej weryfikacji	PROTOKÓŁ NR 6640.2487.2022_25556 z dnia 21.12.2022r.
Imię i nazwisko oraz nr uprawnień zawodowych kierownika prac	mgr inż. Michał Prusik Upr. Zaw. Nr 22131

Signed by /  
Podpisano przez:  
GEODETA  
mgr inż. Michał Prusik  
UPR. ZAW. NR 22131  
Date / Data:  
2022-12-29 10:08

Signed by /  
Podpisano przez:  
GEODETA  
mgr inż. Kamil Wołoszyk  
tel: 665-232-901  
Date / Data:  
2023-01-04 10:50

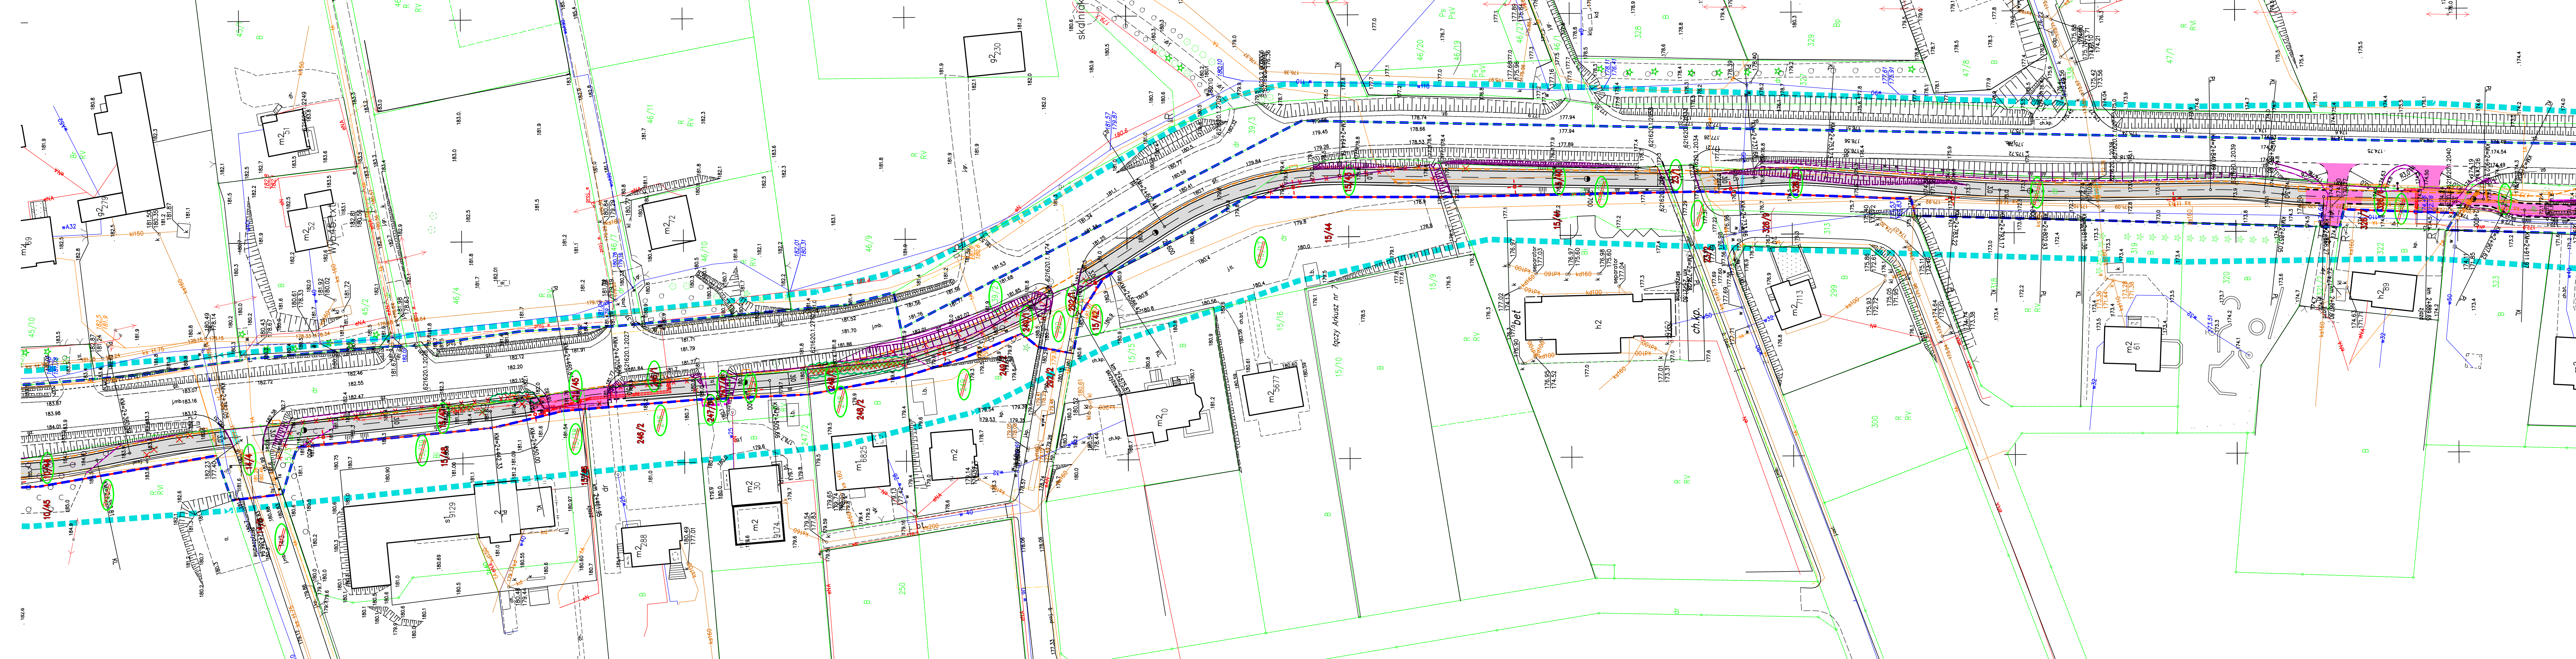

## LEGENDA - branża drogowa

- krawężnik betonowy 15x30
- - - krawężnik betonowy 15x22 wtopiony
- obrzeże betonowe 8x30
- cokoł betonowy z barierką U-12b
- przepust PCV, D=600mm
- przepust betonowy prefabrykowany
- kształtowanie terenu
- elementy do usunięcia
- droga rowerowa bitumiczna
- wzmocniona droga rowerowa bitumiczna/zjazd
- zatoka autobusowa bitumiczna
- chodnik z betonowej kostki brukowej
- jezdnia bitumiczna KR3 (poszerzenie)
- elementy planu do usunięcia
- drzewa do wycinki
- obszar zakrzewień do wycinki

## LEGENDA - branża sanitarna

- proj.rury ochronne na istn.wodociągach
- projektowana kanalizacja deszczowa

## LEGENDA - branża teletechniczna


- (branża telekomunikacyjna)
- proj. kanał teletechniczny
- proj. usunięcie kolizji telekom.
- proj. rury osłonowe na istn.kablach telekom.

## LEGENDA - branża elektryczna

- proj. rury osłonowe na istn.kablach elektr.
- proj. słupy oświetleniowe
- proj. słupy oświetleniowe solarne
- proj. linie kablowe elektryczne
- przestawiony słup linii elektr.napowietrznej

## LEGENDA - linie rozgraniczające

- linia rozgraniczająca teren inwestycji
- część nieruchomości, z których korzystanie będzie ograniczone
- linie podziałów nieruchomości
- oznaczenie granic obszaru aktualizacji MDCP
- działki objęte wnioskami

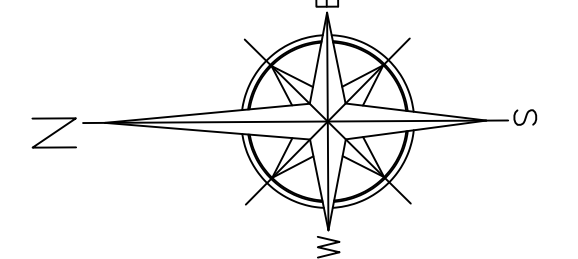

PROJEKT TECHNICZNY Rozbudowa DW nr 214 polegająca na budowie ścieżki pieszo-rowerowej na odcinku Skorzewo - Kościerzyna w ramach zadania inwestycyjnego pn.: „Zaprojektowanie linii transportu rowerowego na terenie Gminy Kościerzyna - odcinek Skorzewo-Kościerzyna”			
Projekt zagospodarowania terenu			
RYSUJEK	projektował: mgr inż. Bartosz Sontowski	weryfikował do proj. bez opłat: mgr inż. Jan Sontowski	DATA marzec 2023
AUTORSKA PRACOWNIA PROJEKTOWA mgr inż. Bartosz Sontowski 75-430 KOŚCERZA, ul. Ścieżkowa 1 tel. 502 188 562	opracował: mgr inż. Wojciech Lehmann	opracował do proj. bez opłat: mgr inż. Jan Sontowski	SKALA 1:500 NR RYSUNKU 1.7