

MAPA DO CELÓW PROJEKTOWYCH ARKUSZ MAPY NR 1

Oznaczenie kancelaryjne zgłoszenia pracy geodezyjnej	6640.2487.2022
Powiat	Kościerzyna
Jednostka ewidencyjna	220604_2
identyfikator nazwa	Kościerzyna-G
identyfikator nazwa	220604_2.0012, 220604_2.0026
Obręb ewidencyjny	Kościerzyna Wybudowanie, Skórzewo
Nr działki ewidencyjnej	39/1, 39/2; 82, 245, 604
Skala mapy	1:500
Sekcja	6.216.20.04.2.1, 6.216.20.04.4.1, 6.216.20.09.2.1, 6.216.20.09.4.4, 6.216.20.14.2.2, 6.216.20.15.1.3
Nazwa układu współrzędnych	PL-2000 (pas 6)
Oznaczenie granic obszaru aktualizacji	PL - EVRF 2007-NH

UWAGA:
Nie wyklucza się istnienia w terenie innych nie wykazanych na niniejszej mapie urządzeń podziemnych, które nie były zgłoszone do inwentaryzacji powykonawczej.

WOŁOSZYK GEODEZIA
Usługi geodezyjne mgr inż. Kamil Wołoszyk
ul. Cegielnia 7, 83-400 Kościerzyna
NIP: 591-166-97-33 REGON: 382025580
tel: 665232901 e-mail: woloszyk.geodezja@gmail.com

GEODETA
mgr inż. Michał Prusik
up. zaw. nr 22131


GEODETA
mgr inż. Kamil Wołoszyk
tel: 665-232-901

.....12.08.2022r.....
Imię i nazwisko, nr uprawnień oraz data i podpis
geodety uprawnionego, reprezentującego
wykonawcę, który opracował mapę

Świadczym, że niniejszy dokument został opracowany w wyniku prac geodezyjnych o kartograficznych, których rezultaty zawiera opat techniczny pozytywnie zweryfikowany. Jednocześnie informuję, że jestem świadomy odpowiedzialności karnej za złożenie fałszywego oświadczenia.	
Identyfikator zgłoszenia prac geodezyjnych	6640.2487.2022
Organ służby geodezyjnej, który otrzymał zgłoszenie	Starosta Kościerski
Wykonawca prac Geodezyjnych	Usługi Geodezyjne Kamil Wołoszyk
Nr oraz data sporządzenie dokumentu zawierającego wynik pozytywnej weryfikacji	PROTOKÓŁ NR 6640.2487.2022_25556 z dnia 21.12.2022r.
Imię i nazwisko oraz nr uprawnień zawodowych kierownika prac	mgr inż. Michał Prusik Upr. Zaw. Nr 22131

Signed by /
Podpisano przez:
GEODETA
mgr inż. Michał Prusik
UPR. ZAW. NR 22131
Date / Data:
2023-01-04 10:50

Signed by /
Podpisano przez:
GEODETA
mgr inż. Kamil Wołoszyk
tel: 665-232-901
Date / Data:
2023-01-04 10:50

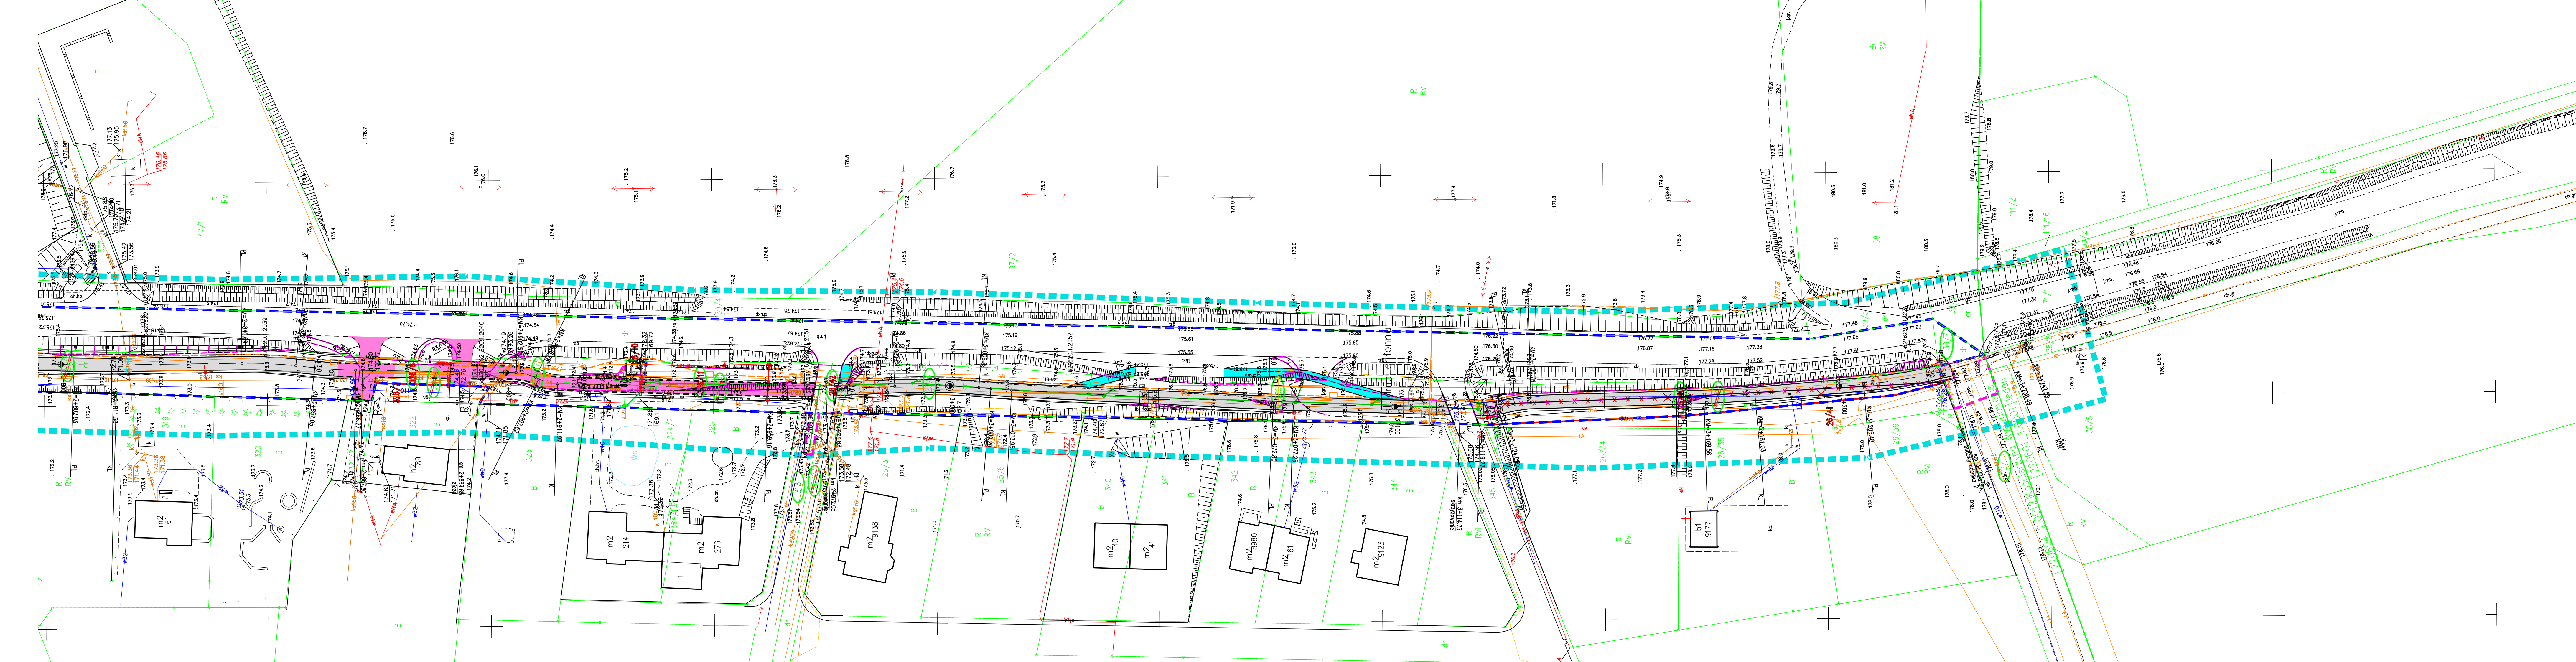

LEGENDA - branża drogowa

- krawężnik betonowy 15x30
- krawężnik betonowy 15x22 wtopiony
- obrzeże betonowe 8x30
- cokoł betonowy z barierką U-12b
- przepust PCV, D=600mm
- przepust betonowy prefabrykowany
- ukształtowanie terenu
- elementy do usunięcia
- droga rowerowa bitumiczna
- wzmocniona droga rowerowa bitumiczna/zjazd
- zatoka autobusowa bitumiczna
- chodnik z betonowej kostki brukowej
- jezdnia bitumiczna KR3 (poszerzenie)
- elementy planu do usunięcia
- drzewa do wycinki
- obszar zakrzewień do wycinki

LEGENDA - branża sanitarne

- proj. rury ochronne na istn. wodociągach
- projektowana kanalizacja deszczowa

LEGENDA - branża elektryczna


- (branża telekomunikacyjna)
- proj. kanał telekomunikacyjny
- proj. usunięcie kolizji telekom.
- proj. rury osłonowe na istn. kablach telekom.

LEGENDA - branża elektryczna

- proj. rury osłonowe na istn. kablach elektr.
- proj. słupy oświetleniowe
- proj. słupy oświetleniowe solarne
- proj. linie kablowe elektryczne
- przestawiony słup linii elektr. napowietrznej

LEGENDA - linie rozgraniczające

- linia rozgraniczająca teren inwestycji
- część nieruchomości, z której korzystanie będzie ograniczone
- linia podziałów nieruchomości
- oznaczenie granic obszaru aktualizacji MDCP
- działki objęte wnioskami

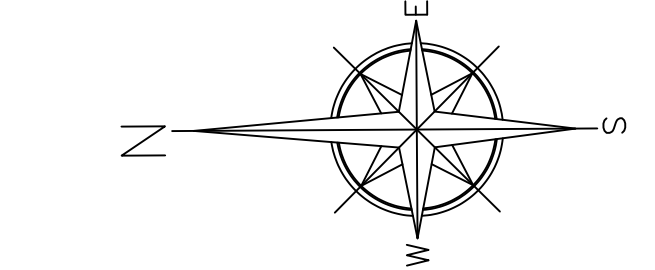

PROJEKT TECHNICZNY Rozbudowa DW nr 214 polegająca na budowie ścieżki pieszo-rowerowej na odcinku Skórzewo - Kościerzyna w ramach zadania inwestycyjnego pn.: "Zaprojektowanie linii transportu rowerowego na terenie Gminy Kościerzyna - odcinek Skórzewo-Kościerzyna"			
Projekt zagospodarowania terenu			
RYSUnek	projektował: mgr inż. Bartosz Sontowski	opracował: mgr inż. Wojciech Lehmann	DATA marzec 2023
AUTORSKA PRACOWNIA PROJEKTOWA mgr inż. Bartosz Sontowski 76-435 WIELKA, ul. Wesoła 11 tel. 512 188 942	opracował: mgr inż. Jan Sontowski	opracował: mgr inż. Wojciech Lehmann	SKALA 1:500 NR RYSUNKU 1.8