


MAPA DO CELÓW PROJEKTOWYCH ARKUSZ MAPY NR 1

Oznaczenie kancelaryjne zgłoszenia pracy geodezyjnej	6640.2487.2022
Powiat	Kościerzyna
Jednostka ewidencyjna	220604_2
Obwód ewidencyjny	220604_2.0012.220604_2.0026
Nr działki ewidencyjnej	Kościerzyna Wybudowanie, Skorzewo
Skala mapy	39/1, 39/2; 82, 245, 604
Sekcja	6.216.20.04.2.1, 6.216.20.04.4.1, 6.216.20.09.2.1, 6.216.20.09.4.4, 6.216.20.14.2.2, 6.216.20.15.1.3
Nazwa układu współrzędnych	PL-2000 (pas 6)
Oznaczenie granic obszaru aktualizacji	PL - EVRF2007-NH

UWAGA:
Nie wyklucza się istnienia w terenie innych nie wykazanych na niniejszej mapie urządzeń podziemnych, które nie były zgłoszone do inwentaryzacji powykonawczej.

**GEODETA**
mgr inż. Kamil Wołoszyk
tel: 665-232-901


GEODETA
mgr inż. Michał Prusik
up. zaw. nr 22131

.....12.08.2022r.....

Imię i nazwisko, nr uprawnień oraz data i podpis geodety odpowiedzialnego, reprezentującego wykonawcę, który opracował mapę

Poświadczam, że niniejszy dokument został opracowany w wyniku prac geodezyjnych o kartograficznych, których rezultaty zawiera operat techniczny pozytywnie zweryfikowany. Jednocześnie informuję, że jestem świadomy odpowiedzialności karniej za złożenie fałszywego oświadczenia.	
Identyfikator zgłoszenia prac geodezyjnych	6640.2487.2022
Organ służby geodezyjnej, który otrzymał zgłoszenie	Starosta Kościerski
Wykonawca prac Geodezyjnych	Usługi Geodezyjne Kamil Wołoszyk
Nr oraz data sporządzenia dokumentu zawierającego wynik pozytywnej weryfikacji	PROTOKÓŁ NR 6640.2487.2022.25556 z dnia 21.12.2022r
Imię i nazwisko oraz nr uprawnień zawodowych kierownika prac	mgr inż. Michał Prusik Up. Zaw. Nr 22131

GEODETA mgr inż. Michał Prusik UPR. ZAW. NR 22131	Signed by / Podpisano przez: Michał Maksymilian Prusik	GEODETA mgr inż. Kamil Wołoszyk tel: 665-232-901	Signed by / Podpisano przez: Kamil Jakub Wołoszyk
	Date / Data: 2022-12-29 10:08		Date / Data: 2023-01-04 10:50

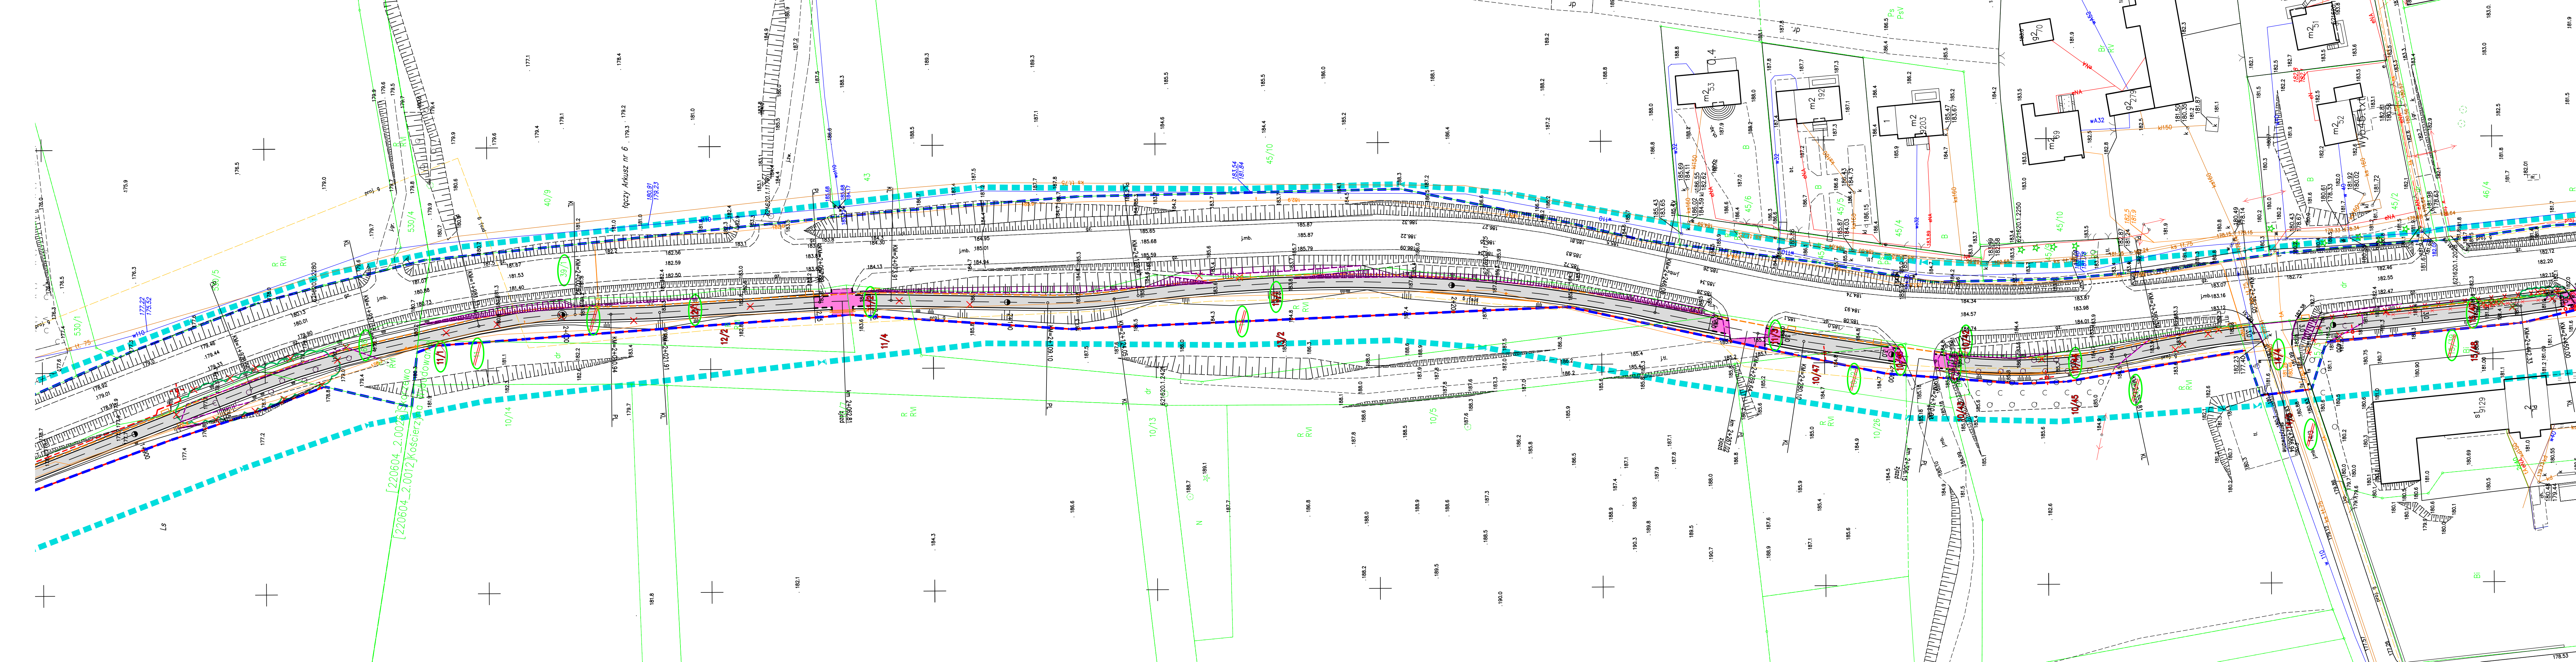

LEGENDA - branża drogowa

- krawężnik betonowy 15x30
- krawężnik betonowy 15x22 wtopiony
- obrzeże betonowe 8x30
- cokoł betonowy z barierką U-12b
- przepust PCV, D=600mm
- przepust betonowy prefabrykowany
- ukształtowanie terenu
- elementy do usunięcia
- droga rowerowa bitumiczna
- wzmocniona droga rowerowa bitumiczna/zjazd
- zatoka autobusowa bitumiczna
- chodnik z betonowej kostki brukowej
- jezdnia bitumiczna KR3 (poszerzenie)
- elementy planu do usunięcia
- drzewa do wycinki
- obszar zakrzewień do wycinki

LEGENDA - branża sanitarna

- proj.rury ochronne na istn.wodociągach
- projektowana kanalizacja deszczowa

LEGENDA - branża teletechniczna


- (branża telekomunikacyjna)
- proj. kanał teletechniczny
- proj. usunięcie kolizji telekom.
- proj. rury osłonowe na istn.kablach telekom.

LEGENDA - branża elektryczna

- proj. rury osłonowe na istn.kablach elektr.
- proj. słupy oświetleniowe
- proj. słupy oświetleniowe solarne
- proj. linie kablowe elektryczne
- przestawiany słup linii elektr.napowietrznej

LEGENDA - linie rozgraniczające

- linia rozgraniczająca teren inwestycji
- część nieruchomości, z których korzystanie będzie ograniczone
- linia podziału nieruchomości
- oznaczenie granic obszaru aktualizacji MDCP
- działki objęte wnioskami

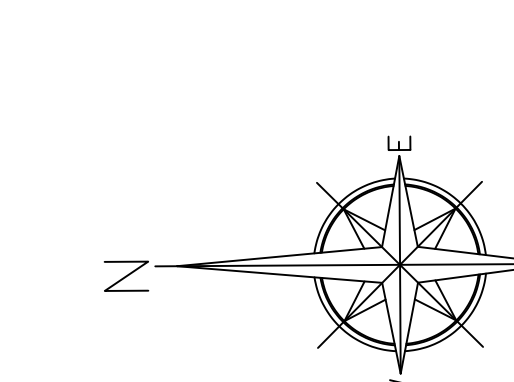

PROJEKT TECHNICZNY			
Rozbudowa DW nr 214 polegająca na budowie ścieżki pieszo-rowerowej na odcinku Skorzewo - Kościerzyna w ramach zadania inwestycyjnego pn.: „Zaprojektowanie linii transportu rowerowego na terenie Gminy Kościerzyna - odcinek Skorzewo-Kościerzyna”			
Projekt zagospodarowania terenu			
RYSUNEK			
AUTORSKA PRACOWNIA PROJEKTYWNA mgr inż. Bartosz Sontowski 79-403 KOSZCZYN, ul. Kościelna 10, tel. 665 232 901	projektant mgr inż. Bartosz Sontowski	opracował mgr inż. Wojciech Lehmann	DATA 15.03.2023
opracował mgr inż. Wojciech Lehmann			SKALA 1:500
opracował mgr inż. Wojciech Lehmann			NR RYSUNKU 1.6