


Projekt zagospodarowania działki został wykonany na kopii oryginalnej mapy do celów projektowych.

Kopia mapy do celów projektowych zgodna z oryginałem:

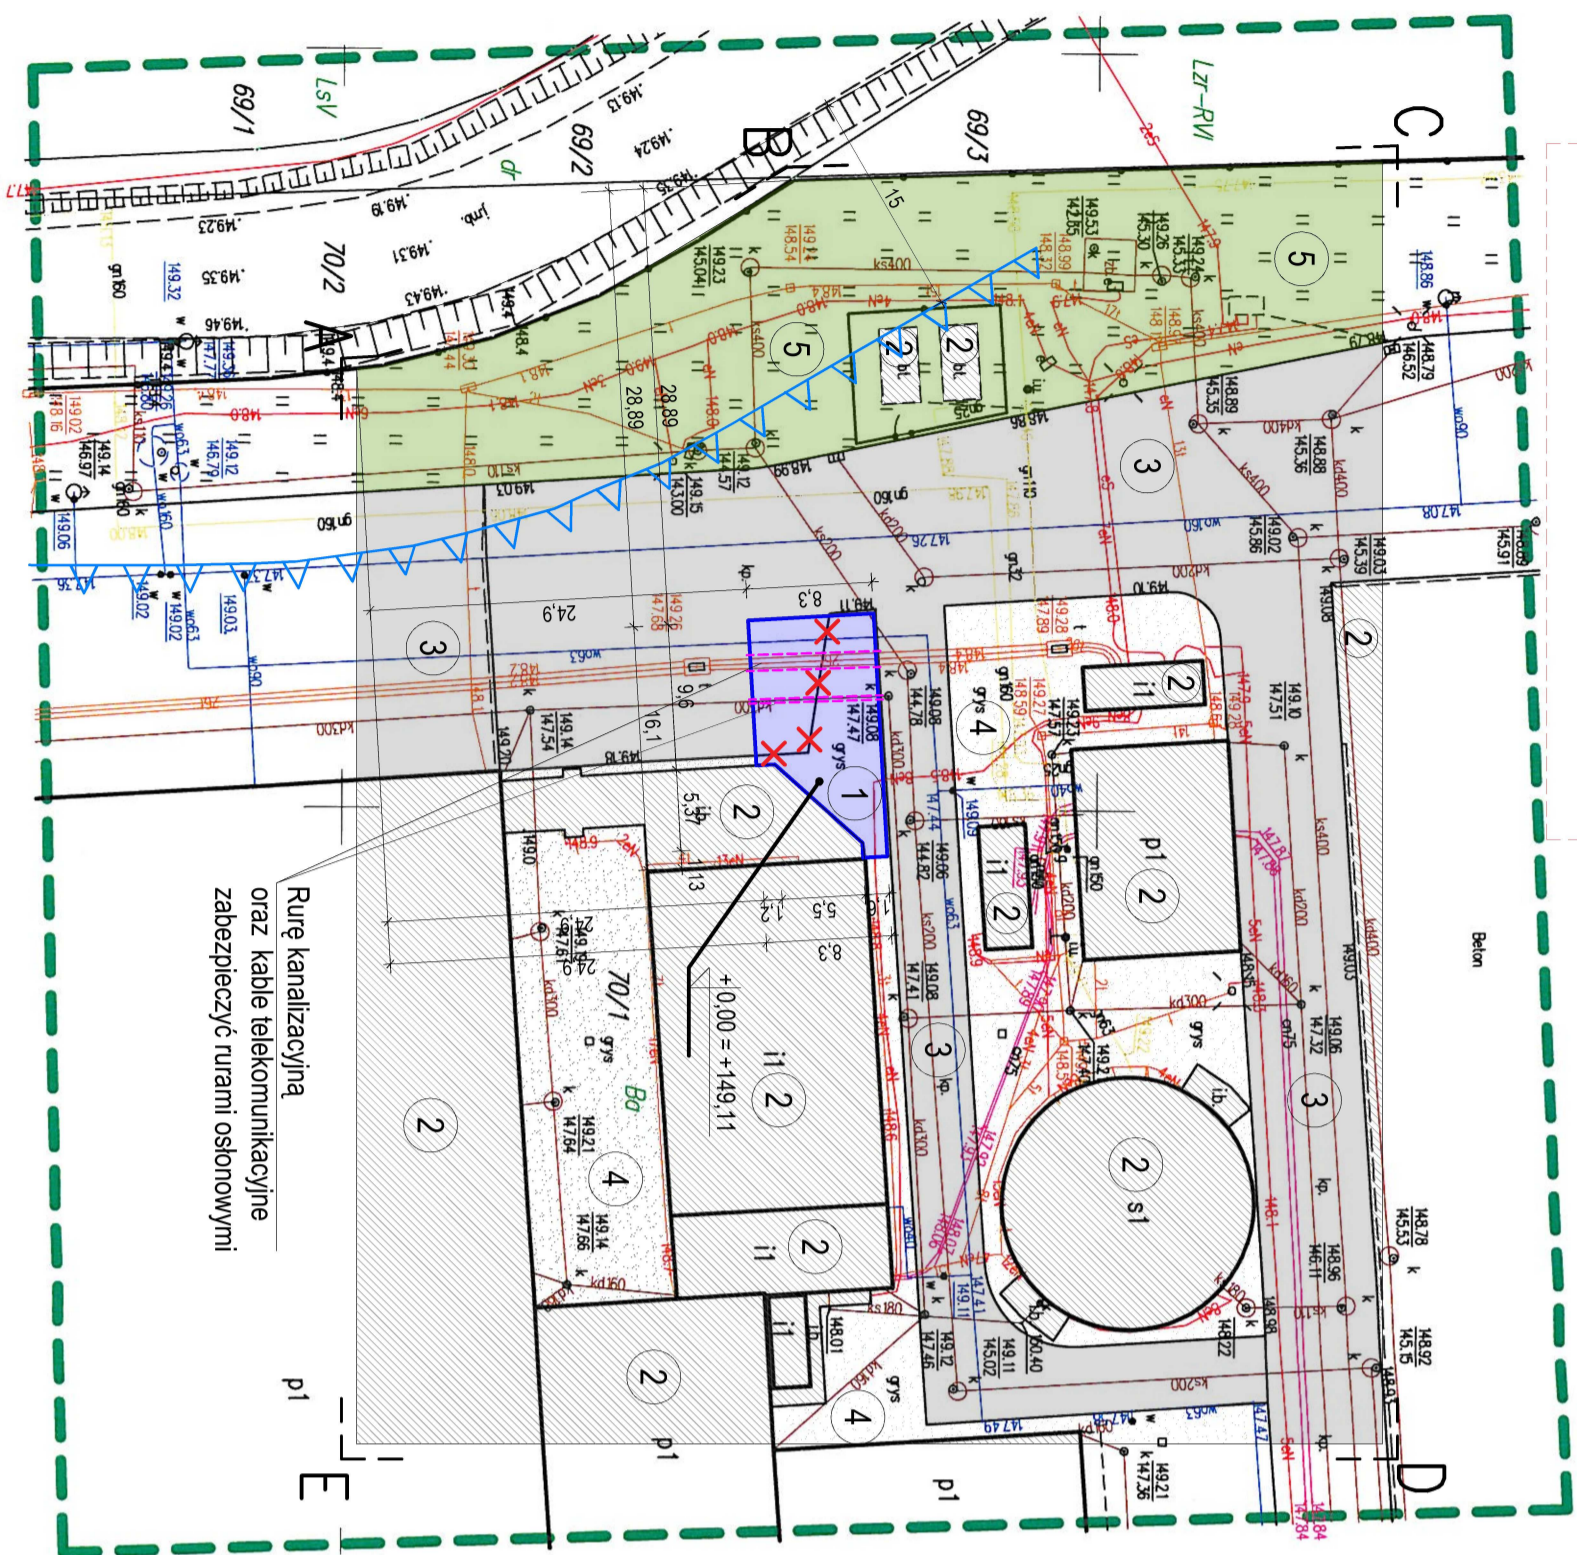

Rura kanalizacyjna oraz kable telekomunikacyjne zabezpieczyć rurami osłonowymi

"GEOPLAN" Sp. z o.o.
21-500 Biela Podlaska
ul. Narutowicza 35A, 101 35 354 1
NIP 537 000 07 91 REGON 141000000

MAPA DO CELÓW PROJEKTOWYCH

Jednostka ewidencyjna: 066101_1 Biela Podlaska

Obręb ewidencyjny: 0006

Skala 1:500

Układ współrzędnych 2000 strefa 8

Układ wysokości: Kronsztadt 60

Sekcja: 8.169.14.01.4.3, 8.169.14.01.4.4,

8.169.14.06.2.1, 8.169.14.06.2.2

GD.6640.298.2021

Mapa aktualna na dzień 26.04.2021 r. w obszarze zakreślonym kolorem zielonym bez badania Księgi Wieczystej w zakresie obciążeń służebnościami gruntowymi.

Wykonał:

GEODETA UPRAWNIENY
Zbigniew Maciej
posw. G1 Geod. Indyk. Nr 16057

Proszę zwrócić uwagę na fakt, że niniejszy dokument został opracowany w wyniku prac geodezyjnych i kartograficznych, których rezultaty zawiera operat techniczny będący opisem rzeczywistego stanu terenu, nie gwarantujemy natomiast pełnej swobody odpowiedzialności karnej za zdarzenie faktycznego rodzaju.	
Identyfikacja zabudowanych obiektów specjalnych	GD.6640.298.2021
Opisanie obiektów specjalnych, który otrzymał pozwolenie	Przebiegłach, Maciej Biela Podlaska, ul. Narutowicza 35A
Wykonawca prac geodezyjnych	"GEOPLAN" Sp. z o.o. Biela Podlaska, ul. Narutowicza 35A
Ni oraz data sporządzenia dokumentu zawierającego wyniki pomiarów i ewentualnych	GD.6640.298.2021-1 06.05.2021
Imię i nazwisko oraz Nr uprawnień kierownika prac	Zbigniew Maciej Nr upr.: 16057

p. 0661.2021.271



PROJEKT ZAGOSPODAROWANIA TERENU
DZIAŁKI NR GEOD. 70/1 PRZY UL. EKOLOGICZNEJ W BIAŁEJ PODLASKIEJ
SKALA 1:500


INWESTOR Bielskie Wodociągi i Kanalizacja "WOD-KAN" Sp. z o.o.

I ADRES: ul. Narutowicza 35A, 21-500 Biela Podlaska

OBIEKT I BUDOWA PŁYTY FUNDAMENTOWEJ POD OBIEKT PRZESYŁU BIOFRAKcji

ADRES: działka nr ewid. 70/1, obręb ewid. 0006 Obręb 6,

jedn. ewid. 066101_1 Biela Podlaska

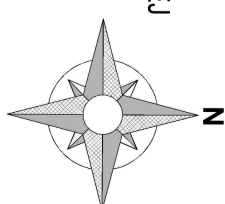

LEGENDA:
OBIEKTY PROJEKTOWANE:

1 Projektowana płyta fundamentowa pod obiekt przesyłu biofrakcji

OBIEKTY ISTNIEJĄCE:

2 Istniejąca zabudowa

3 Istniejące utwardzenie z kostki betonowej

4 Istniejące utwardzenie o nawierzchni z grysu

5 Zielień

POZOSTAŁE ELEMENTY:

ABCDE-A Zakres opracowania

X Elementy przeznaczone do rozbiórki lub przeniesienia

Obowiązuje linia zabudowy

BILANS TERENU OBJĘTEGO OPACOWANIEM

Powierzchnia opracowania (ABCDE-A)	5474,00 m ²	100,00 %
Powierzchnia zabudowy projektowanej płyty fundamentowej	105,20 m ²	1,92 %
Powierzchnia zabudowy istniejącej	1719,61 m ²	31,41 %
Powierzchnia istniejących utwardzeń terenu	2719,34 m ²	49,69 %
Powierzchnia zieleni	929,85 m ²	16,99 %

PROJEKT DK PROJEKT SP.J Dorosz Kopytlik 83 343-51-24
biuro: Narutowicza 47c tel. 509-512-333
DOBROST & KOPYTIK 21-500 Biela Podlaska biuro@dkprojektbp.pl

Objekt: BUDOWA PŁYTY FUNDAMENTOWEJ POD OBIEKT PRZESYŁU BIOFRAKcji
Adres inwestycji: ul. Ekologiczna, 21-500 Biela Podlaska
Działka nr 70/1, obręb 0006 Obręb 6, jednostka ewid. 066101_1 Biela Podlaska

Funkcja: Imię i nazwisko: Podpis:
Nr uprawnień/Specialność: Data: 03-11-2021

PROJEKTANT mgr inż. Roman Kopytlik
KONSTRUKCJA: LUB00055/POOK/10 specjalność: konstrukcyjna

Nazwa rysunku: PROJEKT ZAGOSPODAROWANIA TERENU
Skala: 1:500
Nr rysunku: 1