


Plan zagospodarowania terenu

Skala 1 : 500

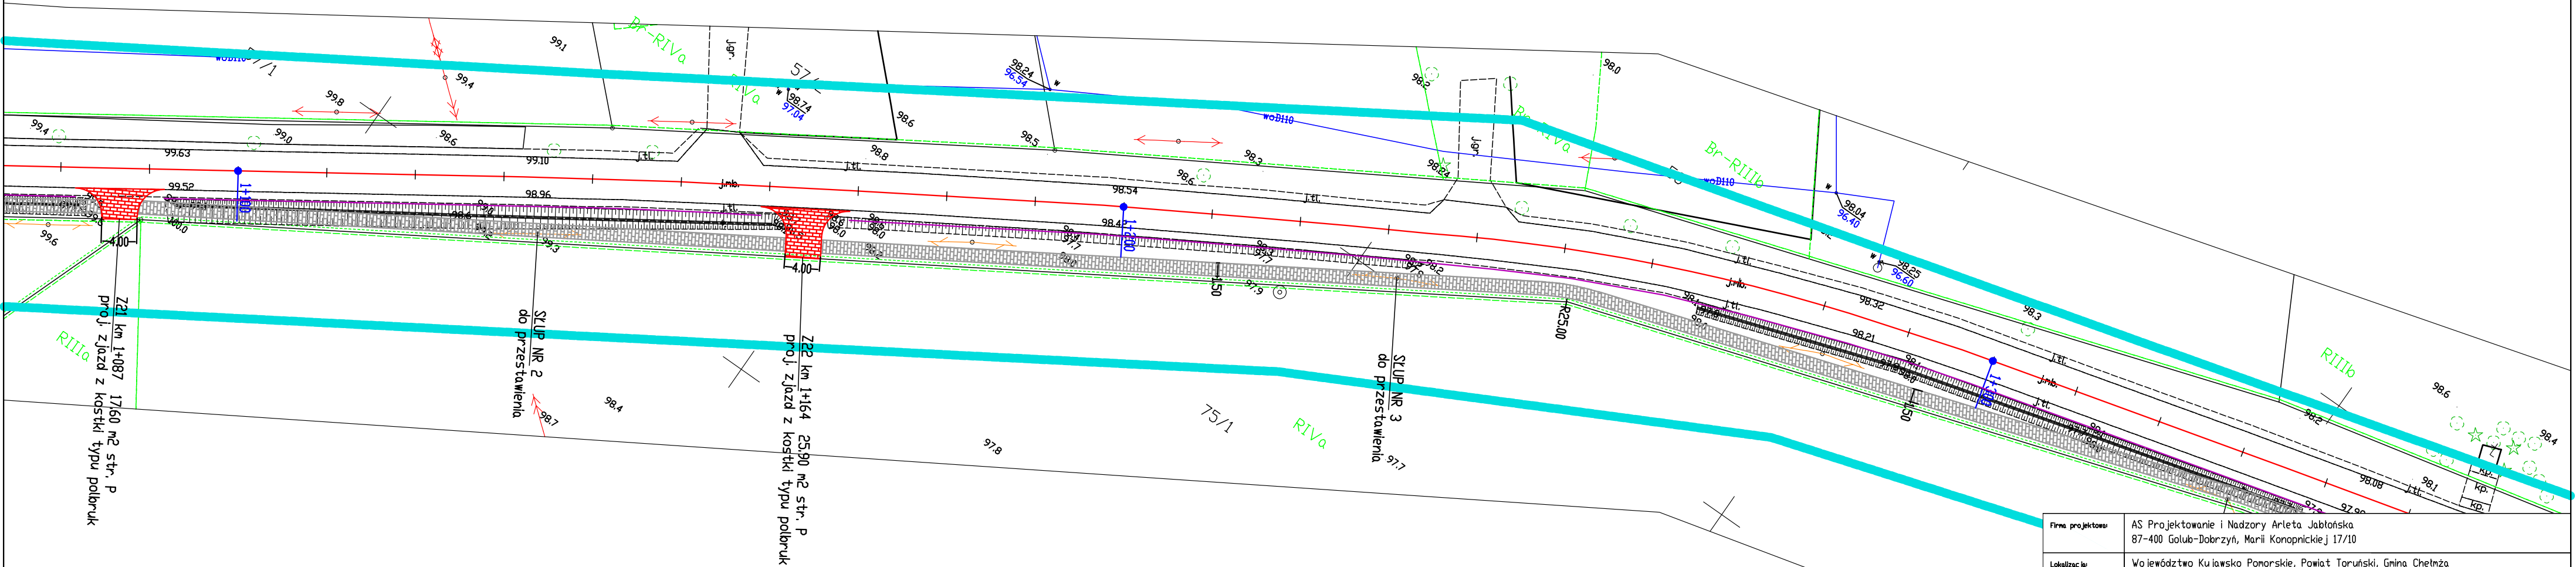

- Legenda:
- projektowane zjazdy
  - projektowany chodnik
  - os drogi
  - krawężnik betonowy uliczny 15x30 wysłesiony
  - krawężnik betonowy uliczny obniżony
  - pref. żelbetowa płyta drogowa wielostworowa typu JDMB (100x75x12,5cm)
  - os drenu francuskiego projektowanego
  - drzewa do usunięcia

Firma projektowa	AS Projektowanie i Nadzory Arleta Jabłońska 87-400 Golub-Dobrzyń, Marii Konopnickiej 17/10		
Lokalizacja	Województwo Kujawsko Pomorskie, Powiat Toruński, Gmina Chetnża dz. nr 55 - obręb 0018 Nowa Chetnża, dz. nr 195/1 - obręb 09 Chetnża		
Inwestor	Gmina Chetnża ul. Wodna 2, 87-140 Chetnża		
Nazwa inwestycji	Budowa chodnika przy drodze gminnej nr 100531 C w miejscowości Nowa Chetnża, gmina Nowa Chetnża		
Stadium dokumentacji	Projekt budowlany		
Nazwa rysunku	Plan zagospodarowania terenu		
Projektant	Projektant: Marian Pluta upr. G.P.I. 7342/75/TD/92 Asystent projektanta: inż. Marcin Jabłoński		
Data	20.09.2021 r.	Skala	1:500
Brutto	Drogowa	Nr rysunku	2.3

*[Signature]*