



MAPA DO CELÓW PROJEKTOWYCH

SKALA 1:500

Sekcja mapy: 6.221.25.20.2.2; 6.221.25.15.4.4; 6.221.26.16.11; 6.221.26.11.3.3  
 Układ współrzędnych: 2000/6 Układ odniesienia: Kronsztadt 86bisa ID zgłoszenia: WG-III.6640.1.5006.2019  
 W zakresie opracowania mapa aktualna na dzień 22.11.2019 r. Mapę sporządzono bez badania obciążenia w postaci służebności gruntowych.  
 W zakresie opracowania występują projektowane urządzenia techniczne - zgodnie z treścią mapy.  
 Sporządził: **GEQDETA**  
**Tomasz Korcz**  
 nr. geod. nr 12018  
 tel. 606 664 777, biuro@geomapa.com.pl

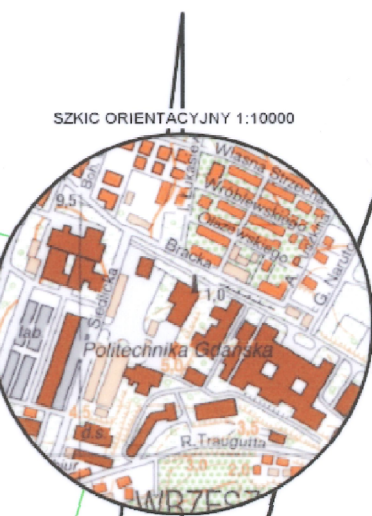

W tym celu opracowano w tym celu...  
 03.12.2019  
 Ewelina Nowalinska

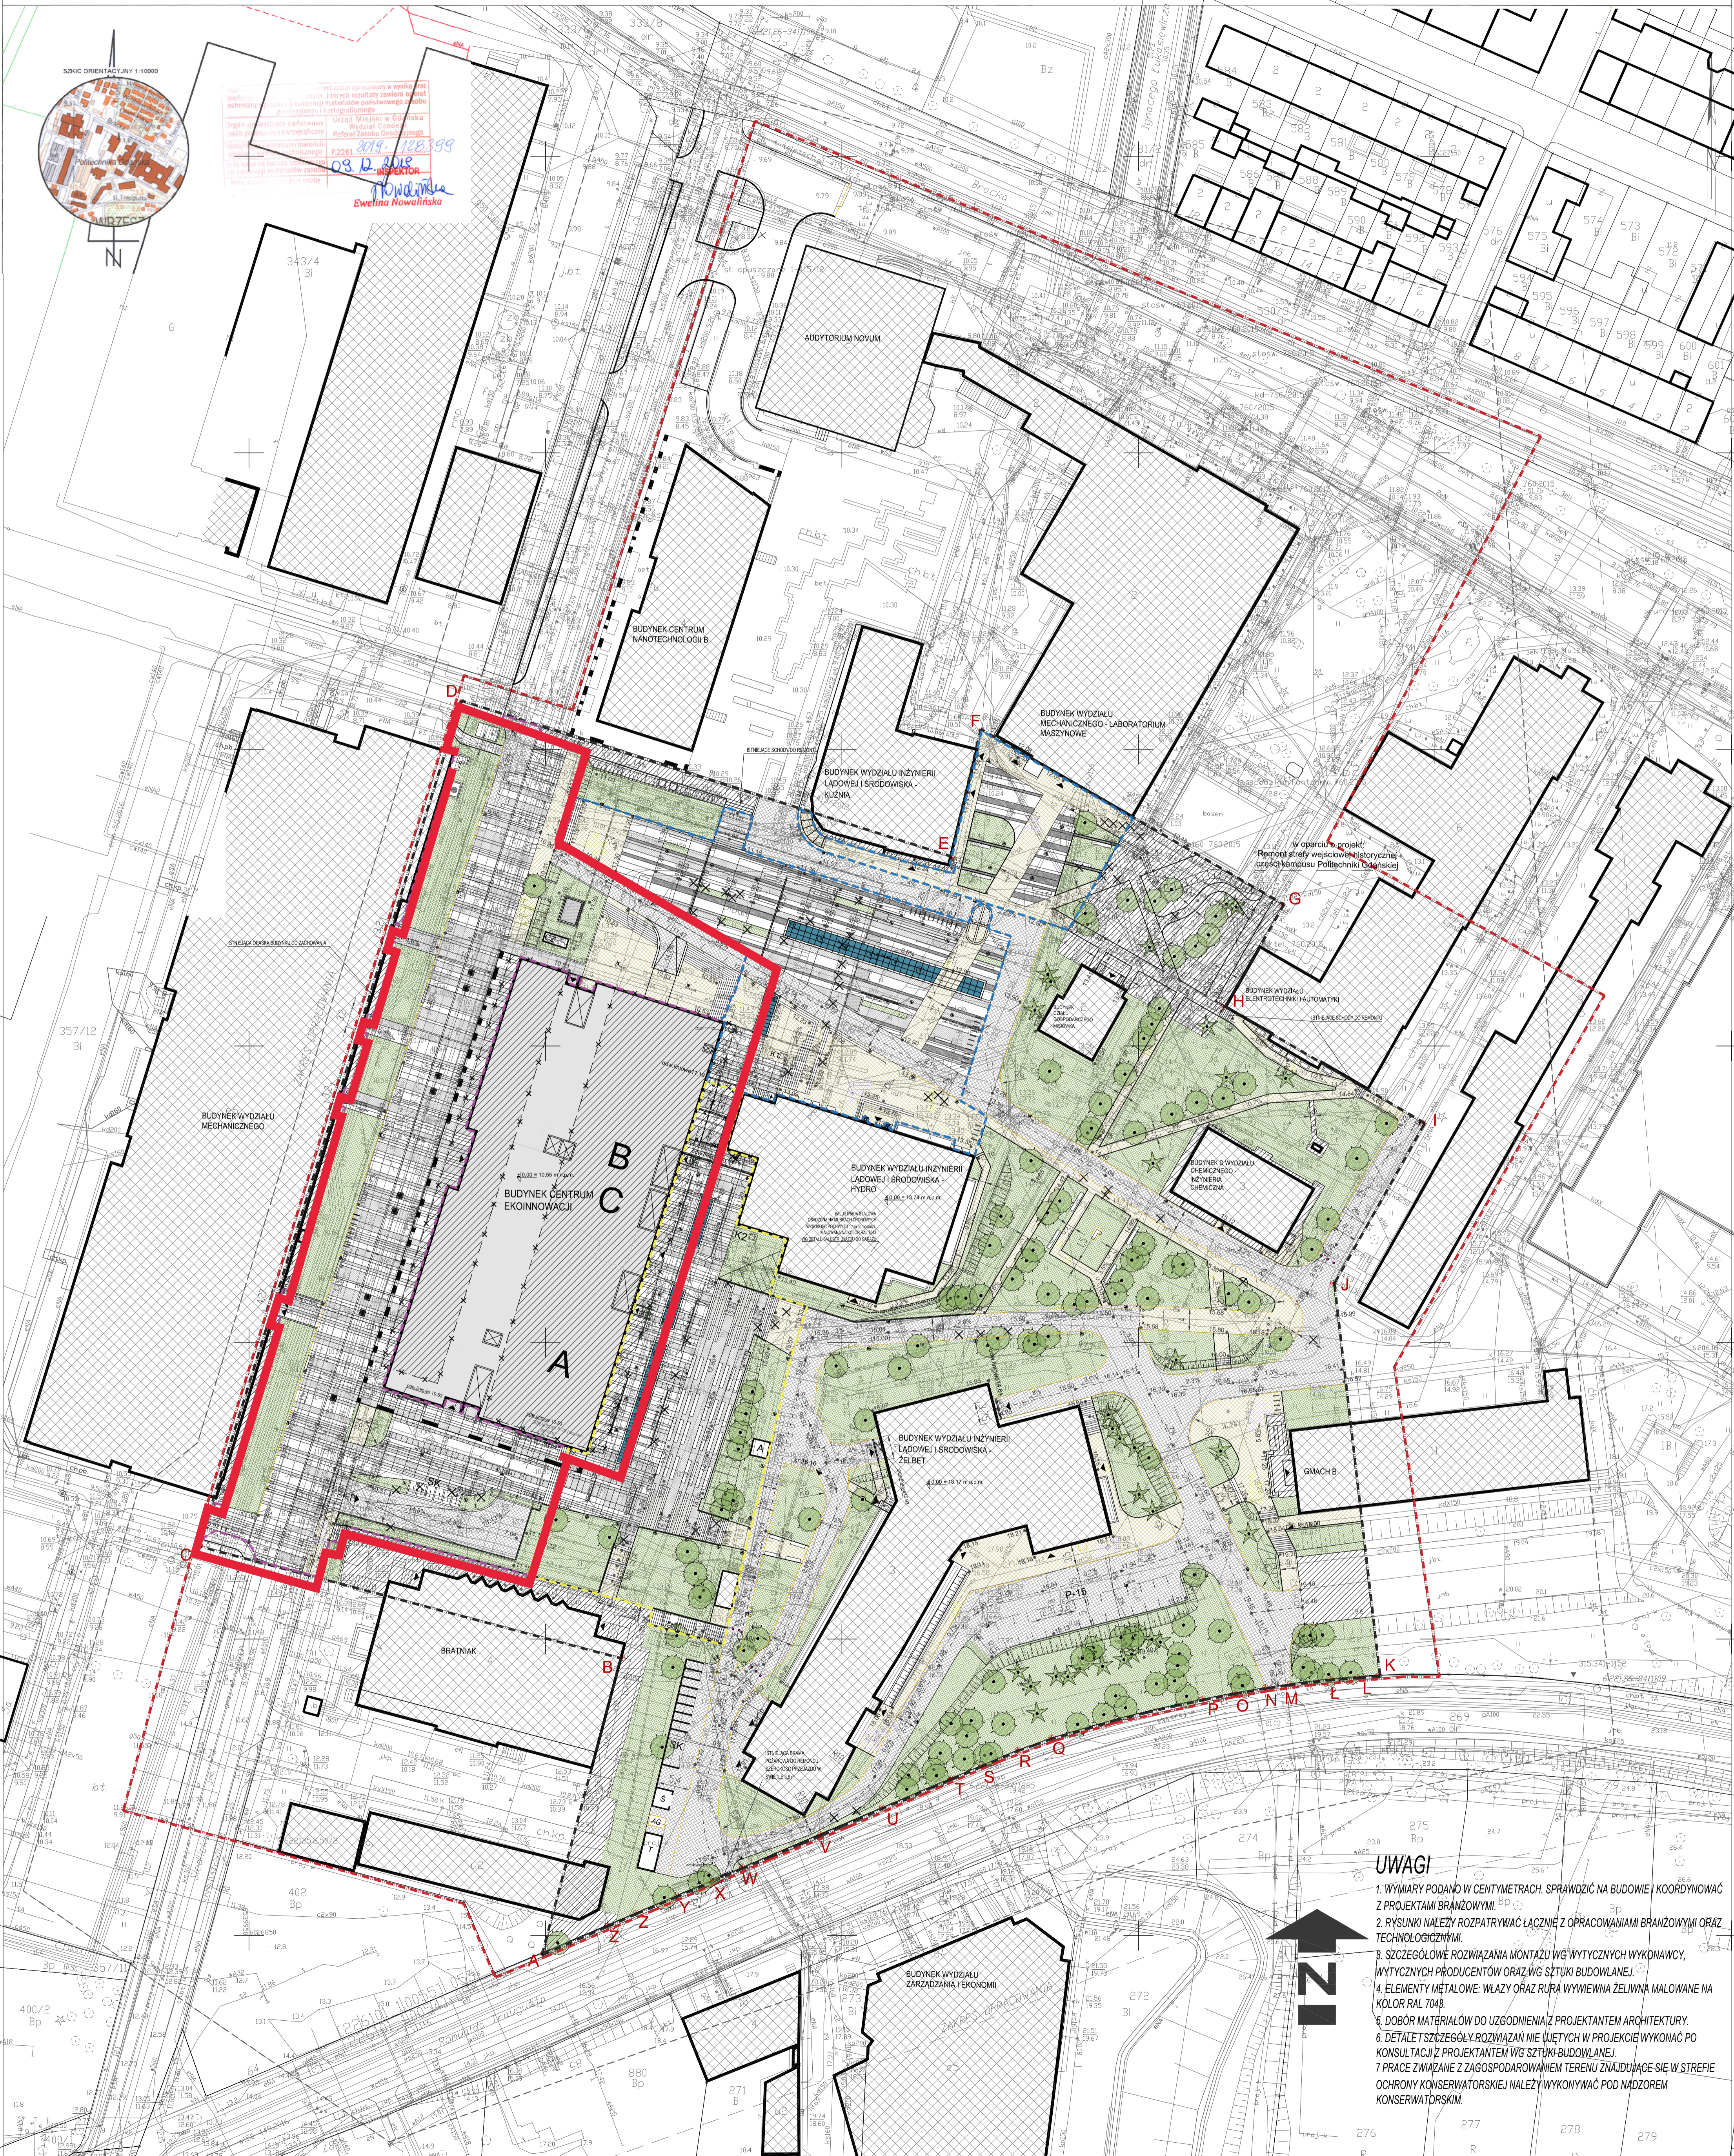

**LEGENDA:**

	CENTRUM EKONOMICZNEJ NAWIERZCHNE CZĘŚĆ I
	CENTRUM EKONOMICZNEJ NAWIERZCHNE CZĘŚĆ II
	CENTRUM EKONOMICZNEJ NAWIERZCHNE CZĘŚĆ III
	GRANICA OPRACOWANIA MAPY DO CELÓW PROJEKTOWYCH
	GRANICA OPRACOWANIA PROJEKTU ZAGOSPODAROWANIA TERENU
	LINIA ROZGRANICZAJĄCA OPRACOWANIA W ZAKRESIE USTALANIA LOKALIZACJI CELU PUBLICZNEGO
	OBRYŚ GARAŻU PODZIEMNEGO
	PROJEKTOWANY BUDYNEK CENTRUM EKONOMICZNEJ
<b>A, B, C</b>	CZĘŚCI FUNKCYJNALNE BUDYNKU
	BUDYNKI ISTNIEJĄCE
	PROJEKTOWANE CHODNIKI
	PROJEKTOWANE DROGI
	NAWIERZCHNIA PŁACU ORAZ CIĄGU PIESZO JEZDNEGO (PASY KAMIEŃ I BETONU)
	KOSTKA BRUKOWA
	PLYTA BETONOWA
	PLYTA GRANITOWA PŁOMIENIOWANA
	GRANIT CZARNY POLEROWANY
	JASNOSZARY GRANIT SZLIFOWANY
	FONTANNY
	AMFITEATRALNE SIEDZISKA
	PODZIEMNE KOMORY TECHNICZNE FONTANNY
	SIEDZISKA - LAWKI
	PARKINGI ROWEROWE
	TRAWNIKI PROJEKTOWANE
	WJAZD DO GARAŻU PODZIEMNEGO
	WEJŚCIE DO BUDYNKU
	DRZEWA ISTNIEJĄCE LIŚCIASTE
	DRZEWA ISTNIEJĄCE IGLASTE
	DRZEWA DO USUNIĘCIA
	SŁUPKI BLOKOWE WJAZD HYDRAULICZNE OPUSZCZANE
	LATARNE NA TERENACH GOSPODARSTW WYSOKOŚĆ MAX. DO 3m
	LAMPKI TERENOWE WYSOKOŚĆ MAX. 0,5m
	STUJENKI ODDYMAJĄCE GARAŻU
	SKŁAD KRUSZYWA
	UTWARDZONA ZADASZONA POWIERZCHNIA POD POJEJMIK NA ODPADY
	PROJEKTOWANA STACJA TRANSFORMATOROWA
	PROJEKTOWANA TERENOWA CZERPNIA POWIETRZA
	OBZAR NE PODLEGAJĄCY OPRACOWANIU
	PROJEKTOWANY MAGAZYN ACETYLENU
	PROJEKTOWANY AGREGAT PROADOTWORCZY
	ELEMENT MAŁEJ ARCHITEKTURY PRZEBIEGOWY FRAGMENT KONSTRUKCJI MOSTOWEJ
	KOSZE NA ŚMIECI
	WPUST DROGOWY
	BALUSTRADA ORAZ PORĘCZE STALOWE W DETALU BALUSTRAD ZJAZDU DO GARAŻU
	DONICZKI KOLOR CZARNYM WYM. 100x100x60 cm NAKŁADZENIE: ZIELEŃ DONICZKOWA WG PROJEKTU ZIELEŃ

- UWAGI**
1. WYMIARY PODANO W CENTYMETRACH. SPRAWDZIĆ NA BUDOWIE I KOORDYNOWAĆ Z PROJEKTAMI BRANŻOWYMI.
  2. RYSUNKI NALEŻY ROZPATRYWAĆ ŁĄCZNIE Z OPRACOWANIAMI BRANŻOWYMI ORAZ TECHNOLOGICZNYMI.
  3. SZCZEGÓLÓWE ROZWIĄZANIA MONTAŻU WG WYTYCZNYCH WYKONAWCY, WYTYCZNYCH PRODUCENTÓW ORAZ WG SZTUKI BUDOWLANEJ.
  4. ELEMENTY METALOWE: WŁAZY ORAZ RURA WYWIENNA ŻELIWNIA MALOWANE NA KOLOR RAL 7048.
  5. DOBÓR MATERIAŁÓW DO UZGODNIENIA Z PROJEKTEM ARCHITEKTURY.
  6. DETALE I SZCZEGÓLNE ROZWIĄZANIA NIE WJĘTYCH W PROJEKCIĘ WYKONAĆ PO KONSULTACJI Z PROJEKTEM W SZTUKI BUDOWLANEJ.
  7. PRACE ZWIĄZANE Z ZAGOSPODAROWANIEM TERENU ZNAJDUJĄCE SIĘ W STREFIE OCHRONY KONSERWATORSTWA NALEŻY WYKONAWAĆ POD NADZOREM KONSERWATORSKIM.

<b>FORST</b> FORT Taraszkiewicz Architekti Sp. z o.o. ul. Szczecińska 38, 80-392 GDAŃSK tel. 58 762 04 12		D.T. KONTRAKT EKONOMICZNEJ
INWESTOR	POLITECHNIKA GDAŃSKA ul. Narutowicza 11/12 80-233 Gdańsk, Polska, działka nr 403	FAZA: PRZE BRANŻA: A
OBIEKT	BUDYNEK CENTRUM EKONOMICZNEJ Z GARAŻEM PODZIEMNYM	TYTUŁ DOK. RYS
PROJEKT RYSUNEK	PROJEKT WYKONAWCZY ZAMIENNY PLANSZA PODSTAWOWA - SYTUACJA PROJEKT ZAGOSPODAROWANIA TERENU	NR RYS. <b>1</b>
DATA 03.2020	PROJEKTANT arch. Antoni Taraszkiewicz UPR. NR 3354/Gd98 w spec. architektonicznej	
SKALA 1:500	SPRAWDZAJĄCY arch. Agnieszka Malinowska UPR. NR POK/1208/2006 w spec. architektonicznej	