


PROJEKT ZAGOSPODAROWANIA TERENU
Przebudowa układu drogowego ulic
Poprzecznej, Pocztowej, Pogodnej, Za
Stawem, Kasztanowej, Lipowej i Kościelnej
w miejscowości Sycewice
skala 1:1000

- LEGENDA:
- wyeksponowane skrzyżowania - kostka betonowa "8"
 - nawierzchnia jezdni - kostka betonowa "8"
 - nawierzchnia jezdni - beton asfaltowy AC11S, KR3-4
 - chodnik, opaska - kostka betonowa "8"
 - nawierzchnia jezdni, gładziwy - kostka betonowa "8"
 - krawężnik betonowy 15x30 (h=12cm)
 - krawężnik betonowy najazdowy 15x22 (h=4cm)
 - opornik betonowy 12x25 (h=6cm)
 - obrzeże betonowe 8x30 (h=5cm)

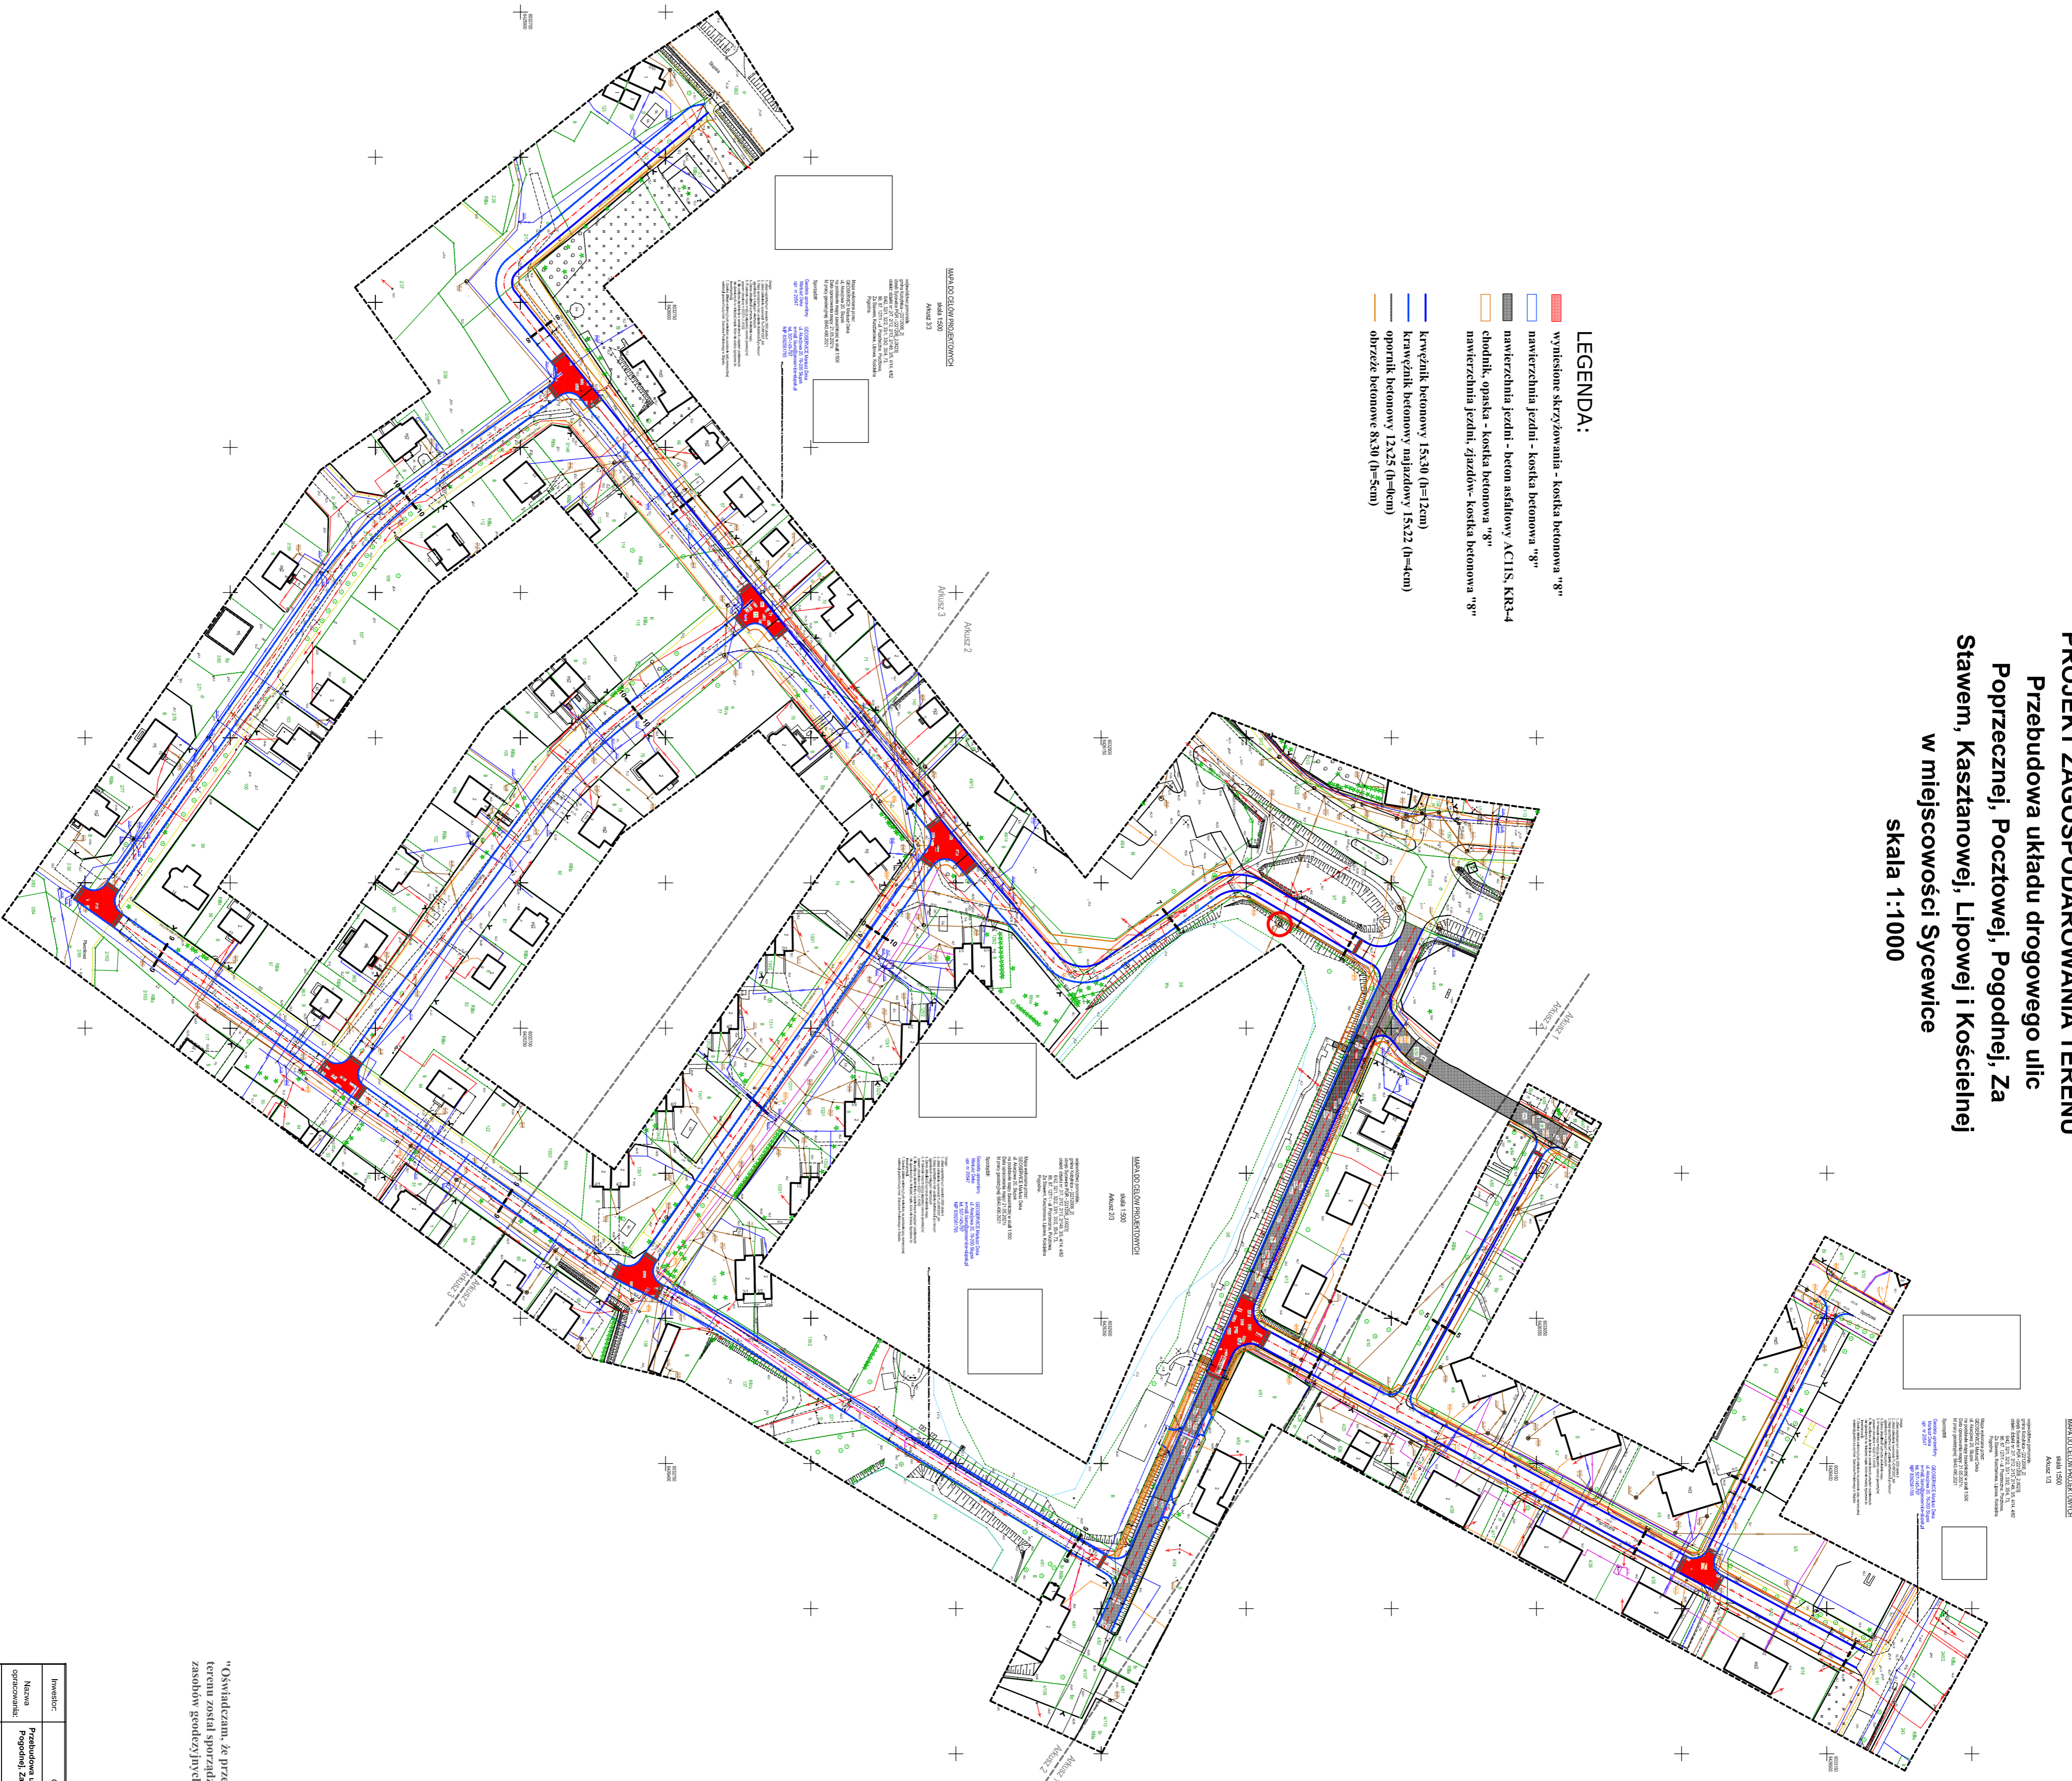

"Oświadczam, że przedmiotowy projekt zagospodarowania
terenu został sporządzony na kopii mapy przyjętej do
zasobów gminnych"

Projektant
mgr inż. Mariusz Olszak
P000014 spec. drogowy

Inwestor:	Gmina Książ, ul. Główna 20, 76-201 Książ		
Nazwa opracowania	Przebudowa układu drogowego ulic Poprzecznej, Kościelnej, Poprzecznej, Za Stawem, Kasztanowej, Lipowej i Kościelnej w miejscowości Sycewice		Strona opracowa nia PFU
Projektant:	mgr inż. Mariusz Olszak	Tytuł rysunku:	
PODŁ. Projektant	mgr inż. Mariusz Olszak	Projekt zagospodarowania terenu	
Sprawdził	mgr inż. Mariusz Olszak	Skala:	Nr. rys.:
PODŁ.1	PODŁ.1	1:1000	1
Data opracowania	Sycewice, 2024-07-20		
Archiwizacja 2024-07-20			